

Альбом технічних рішень

Улаштування вузлів примикання
віконних та дверних конструкцій
з використанням
термоізоляційних профілів
VSThermo



VSThermo[®]

Зміст

Термоізоляційні профілі VSThermo:

	Арк.
1. Розрізи	3
2. Поєднання з системами ПВХ:	
- Aluplast Ideal 4000	4
- Aluplast Ideal 7000	5
- Aluplast Ideal 8000	6
- DECCO 71	7
- DECCO 83	8
- Epsilon 70	9
- Epsilon 76	10
- Framex 71	11
- Gealan S 8000	12
- Gealan S 9000	13
- KBE 70	14
- Kömmerling 70	15
- Kömmerling 76MD	16
- Kömmerling 88MD	17
- Kömmerling Unity	18
- Opentek 70	19
- Profine 70 FT	20
- Rehau ED 70	21
- Rehau SYNEGO	22
- Rehau GENE0	23
- Salamander proEvolution 72	24
- Salamander bluEvolution 73	25
- Salamander Sreamline 76	26
- Salamander greenEvolution 76	27
- Salamander bluEvolution 82	28
- VEKA Softline 70	29
- VEKA Softline 76	30
- VEKA Softline 82	31
- VIKNALAND B70 / GLASSO 7S	32
- VIKNALAND 76 / GLASSO 76S	33
- VIKNALAND 85Pro / GLASSO 85Pro	34
- WDS 6S	35
- WDS 7S	36
- WDS 76MD	37
- WDS SL76	38
- WDS 8S	39
- WHS 72	40

Зміст

Арк.

3. Поєднання з дверними порогами:

- Eifel TB75	41
- WDS D000114	42

4. Поєднання з алюмінієвими системами:

- Alumil S77510	43
- Aluprof MB-79N	44
- Aluprof MB-86N	45
- Aluprof MB-104	46
- Aluprof пороги	47
- Aluron AS75	48
- Framex Ft72	49
- KMD 70	50
- PROCURAL PE78N	51
- REYNAERS MasterLine 8	52
- REYNAERS MasterLine 10	53
- Schuco AWS90	54

5. Вузли примикання (схеми)

- Нижній вузол примикання віконних конструкцій	55
- Нижній вузол примикання віконних конструкцій до підлоги	56
- Улаштування терморозриву під порогами дверних конструкцій	57
- Улаштування терморозриву під порогами розсувних систем	58

Термоізоляційні профілі VSThermo



VST 50x30

$U=0,8 \text{ W/Km}^2$
 $R=1,25 \text{ m}^2\text{K/BT}$



VST 55x30

$U=0,71 \text{ W/Km}^2$
 $R=1,41 \text{ m}^2\text{K/BT}$



VST 56x30

$U=0,71 \text{ W/Km}^2$
 $R=1,4 \text{ m}^2\text{K/BT}$



VST 63x30

$U=0,63 \text{ W/Km}^2$
 $R=1,58 \text{ m}^2\text{K/BT}$




VST 69x30

$U=0,58 \text{ W/Km}^2$
 $R=1,73 \text{ m}^2\text{K/BT}$




VST 63x45

$U=0,63 \text{ W/Km}^2$
 $R=1,58 \text{ m}^2\text{K/BT}$

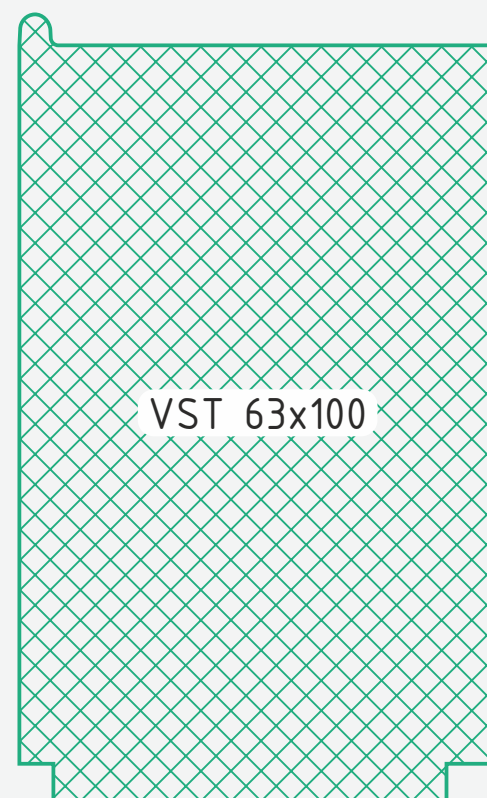


VST 63x100

$U=0,63 \text{ W/Km}^2$
 $R=1,58 \text{ m}^2\text{K/BT}$

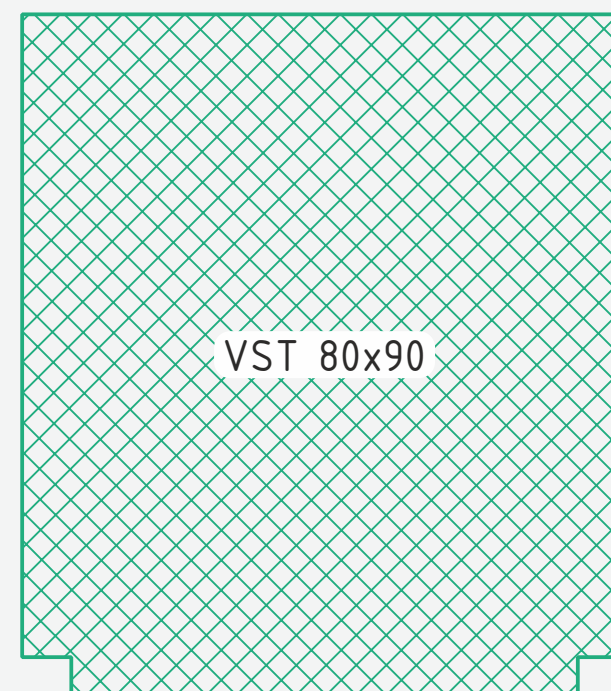

VST 80x90


$U=0,44 \text{ W/Km}^2$
 $R=2,25 \text{ m}^2\text{K/BT}$

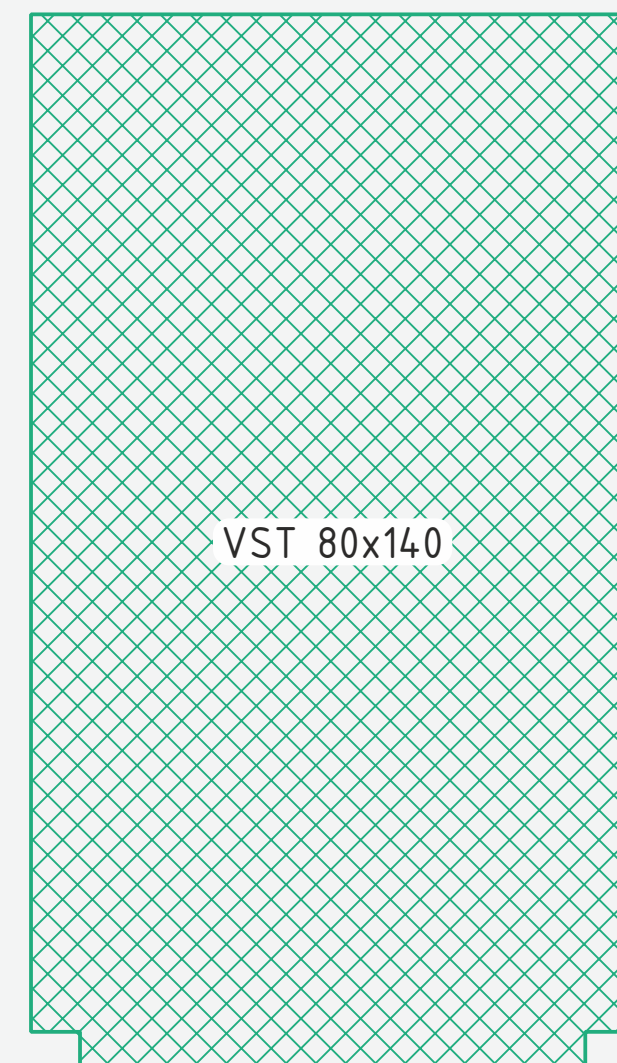


VST 80x140

$U=0,29 \text{ W/Km}^2$
 $R=3,5 \text{ m}^2\text{K/BT}$


Термоізоляційний профіль VSThermo у поєднанні із системою Aluplast Ideal 4000

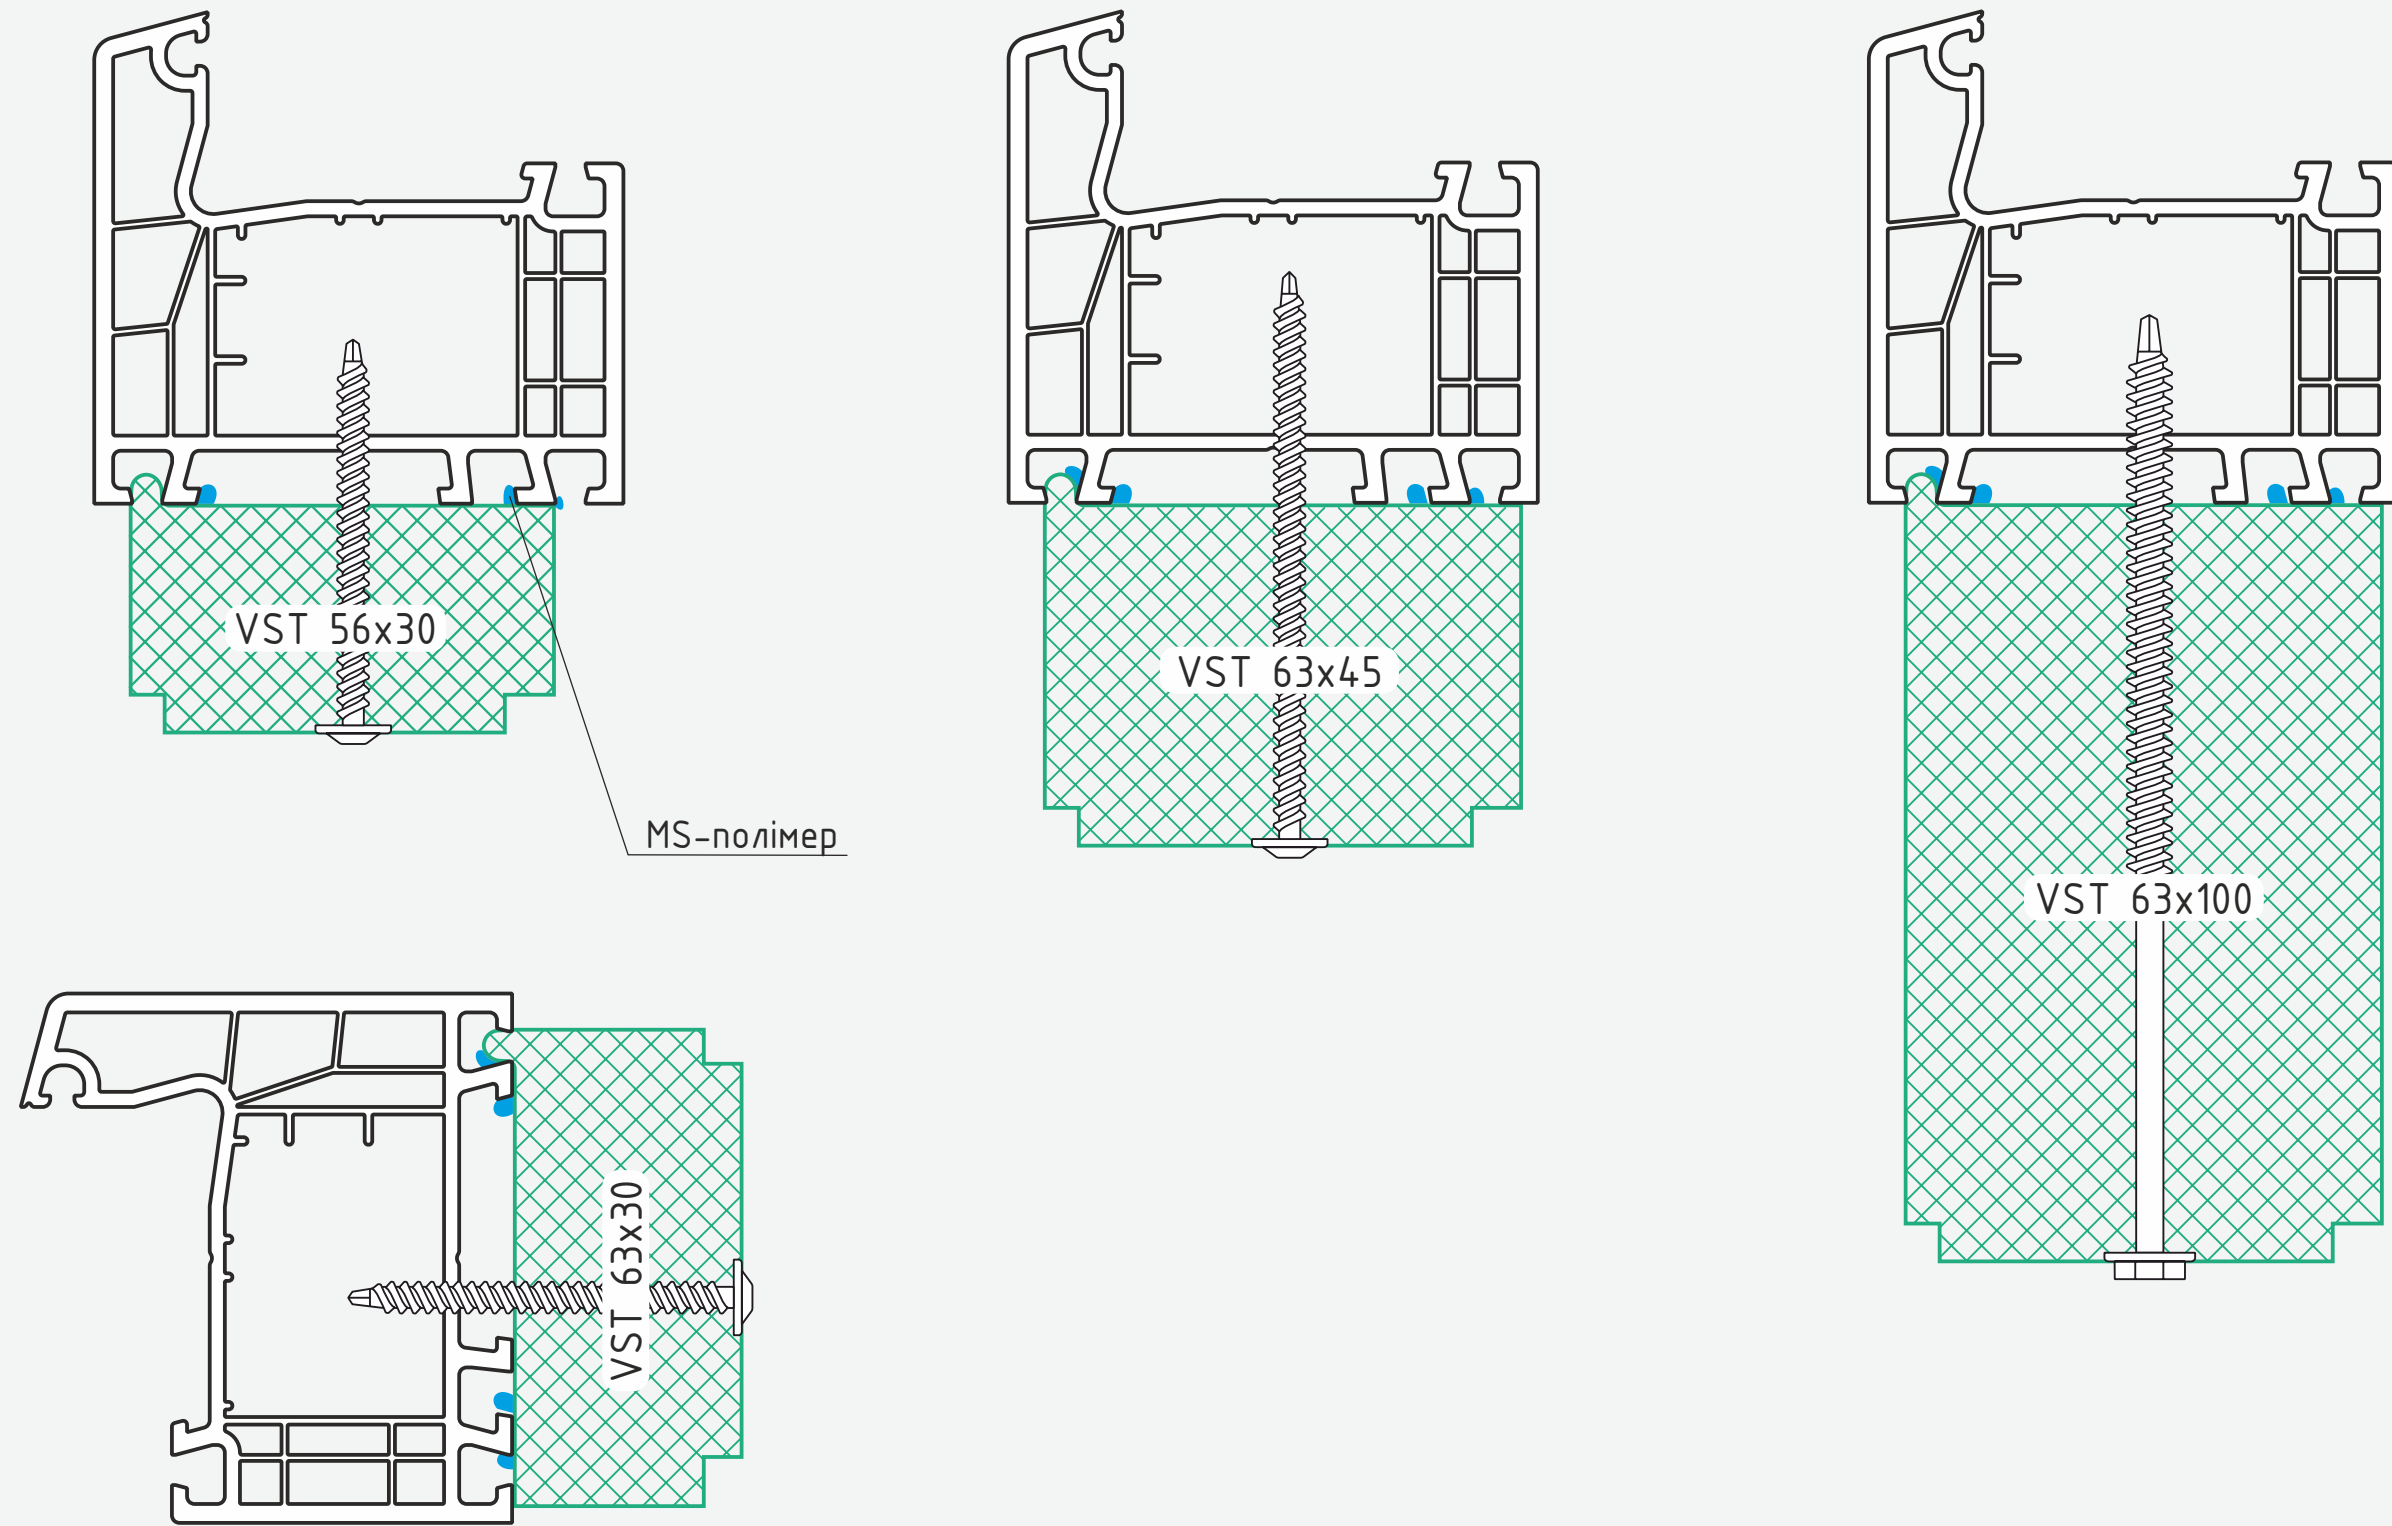


Термоізоляційний профіль VSThermo у поєднанні із системою Aluplast Ideal 7000

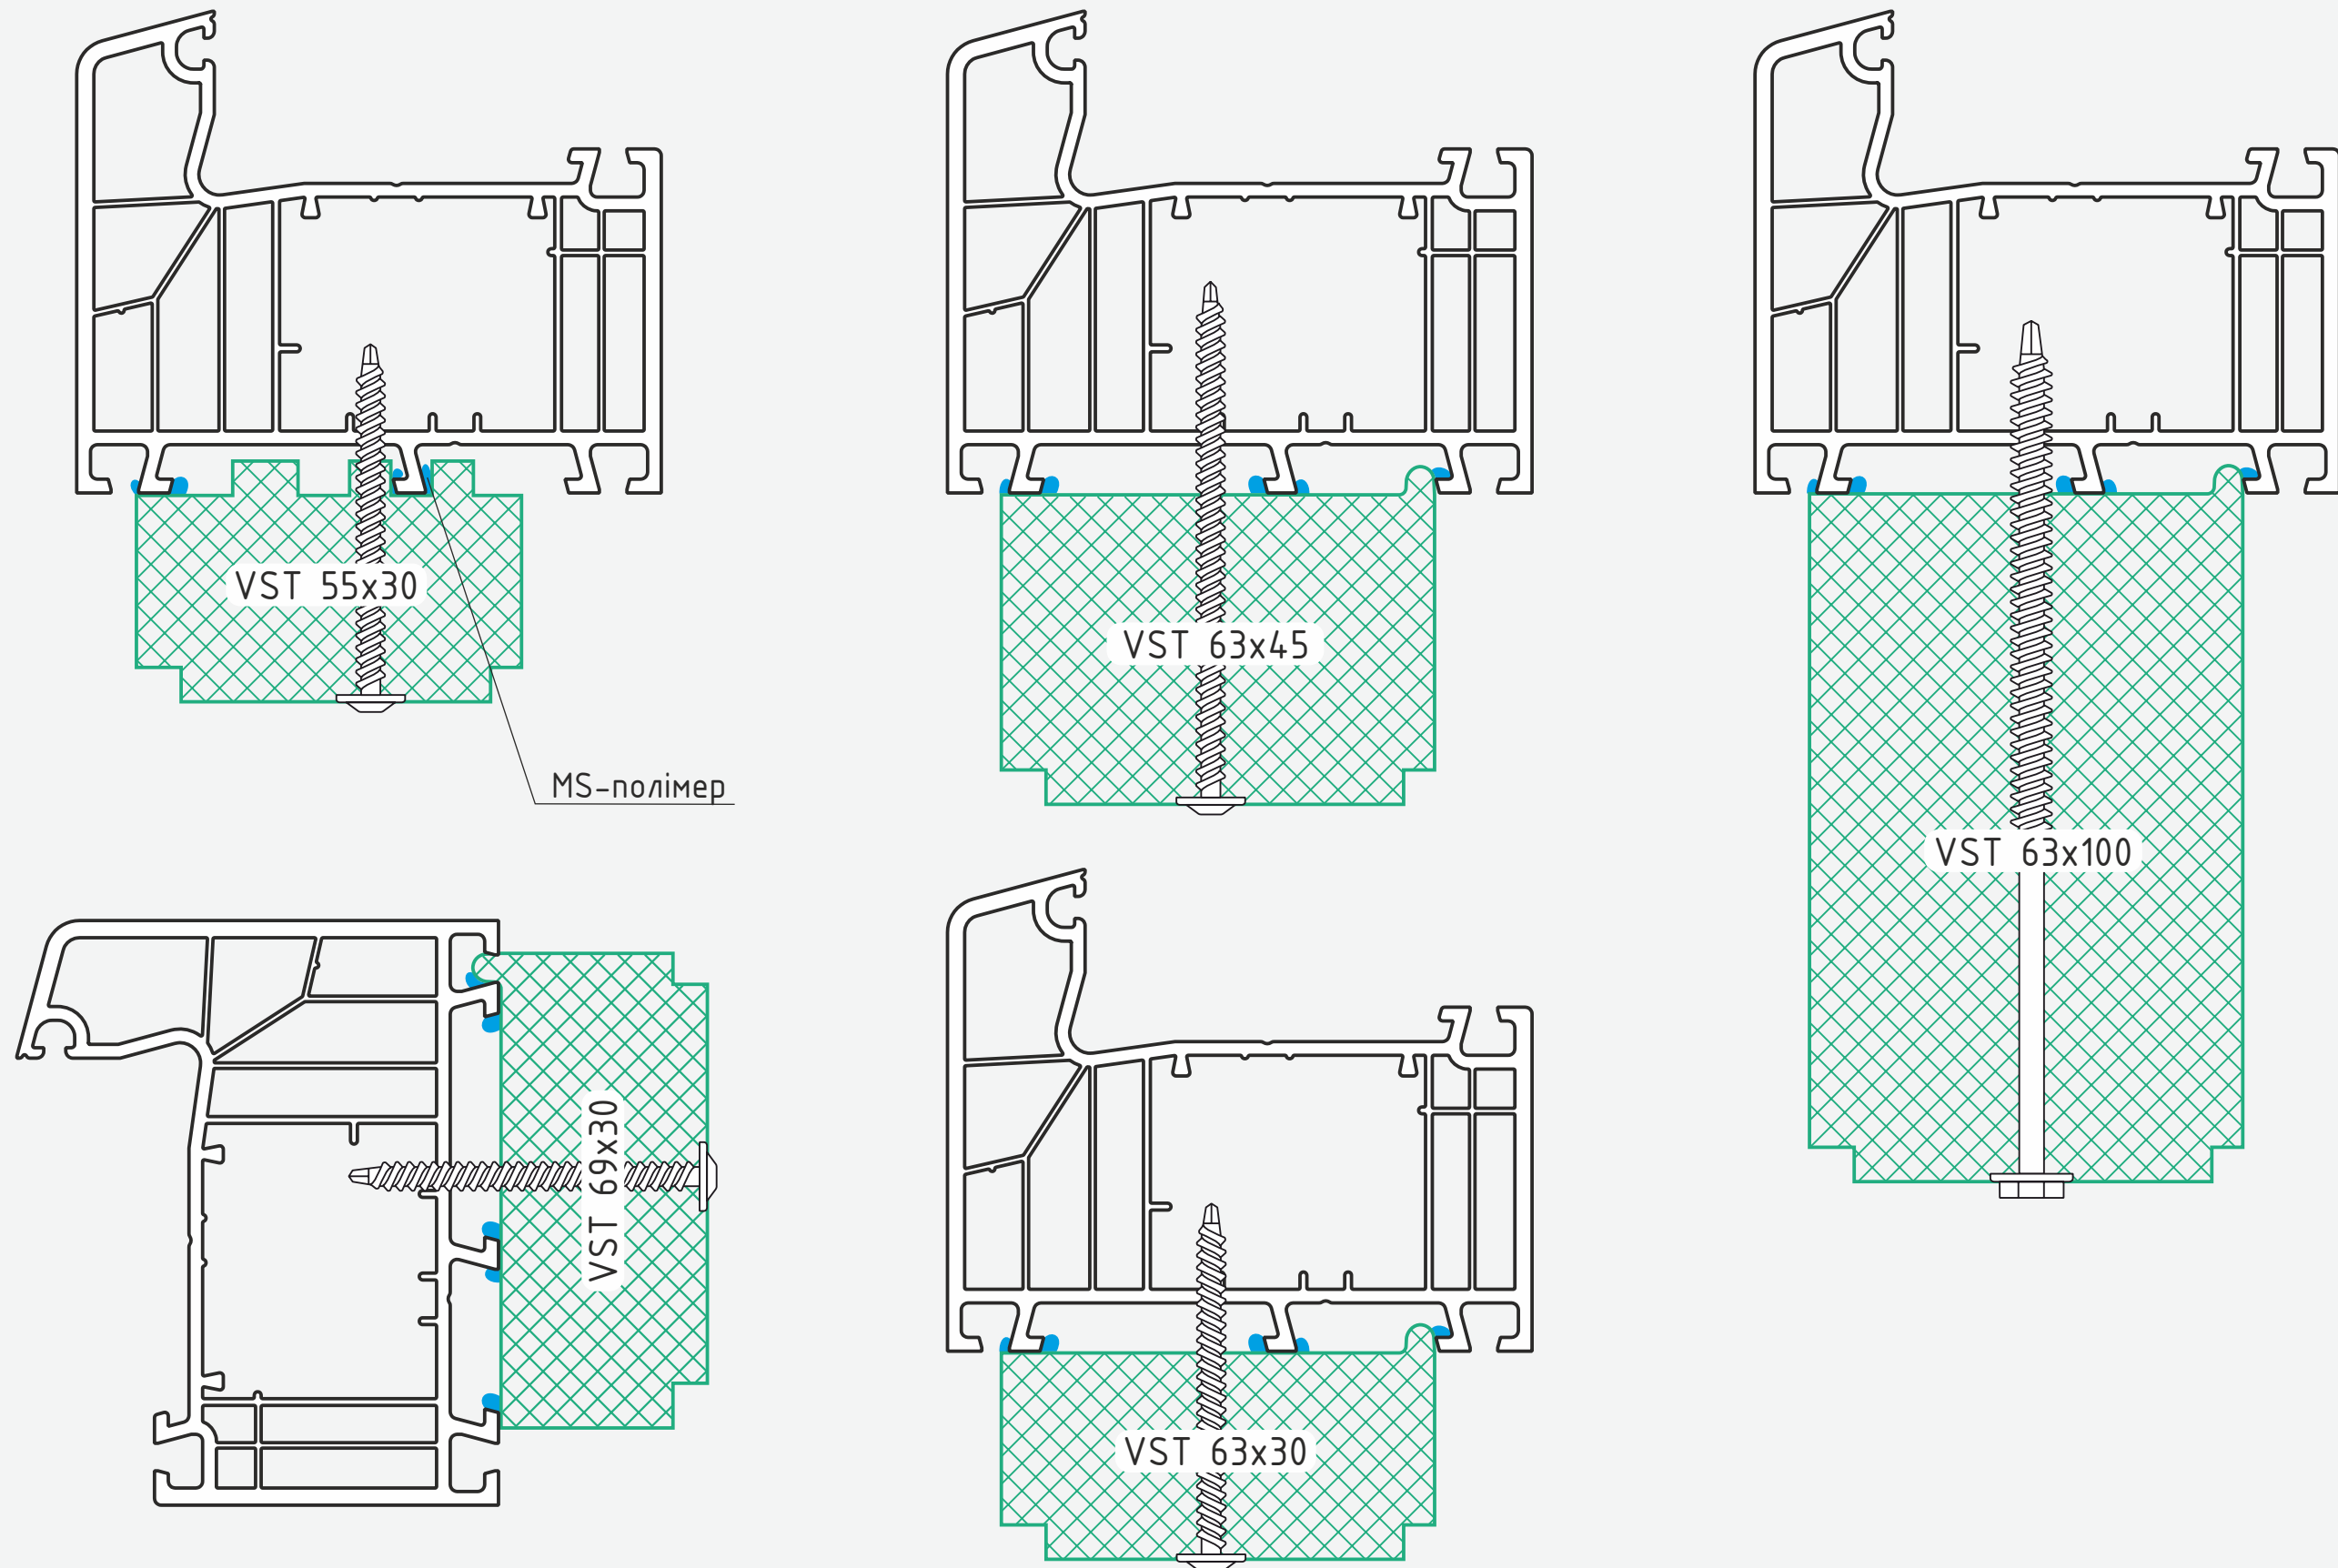


Термоізоляційний профіль VSThermo у поєднанні із системою Aluplast Ideal 8000

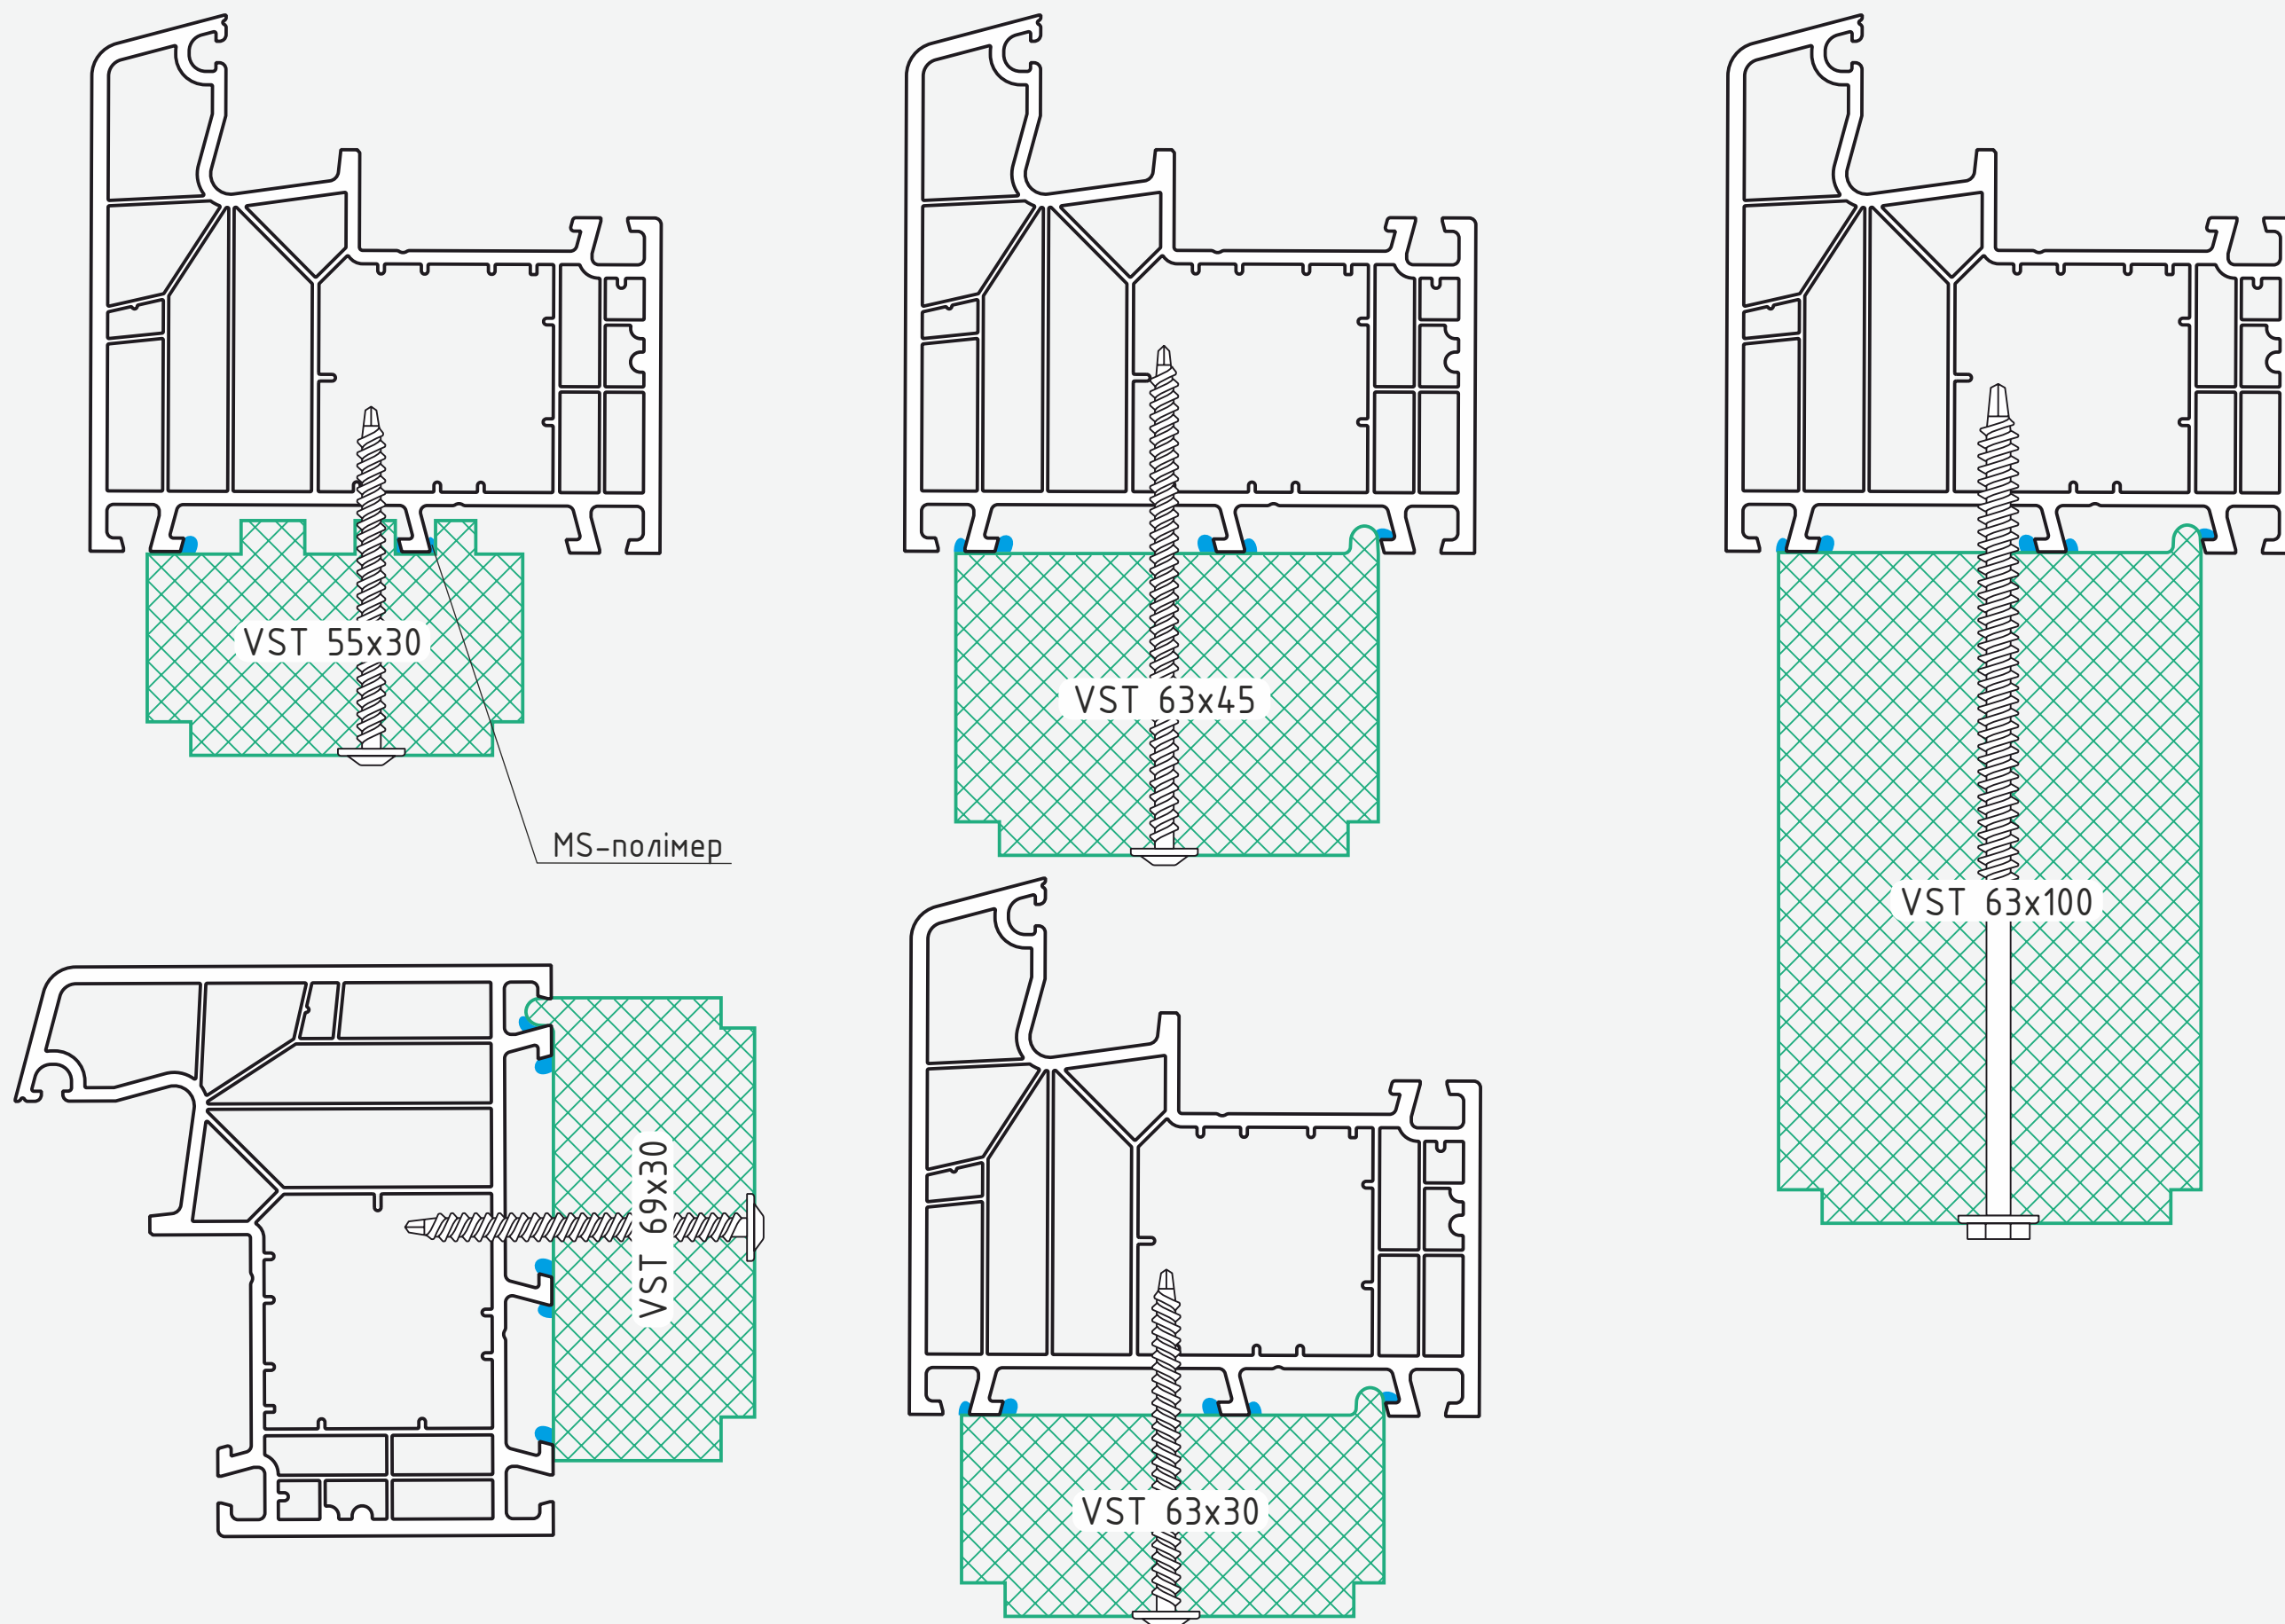





Термоізоляційний профіль VSThermo у поєднанні із системою DECCO 71

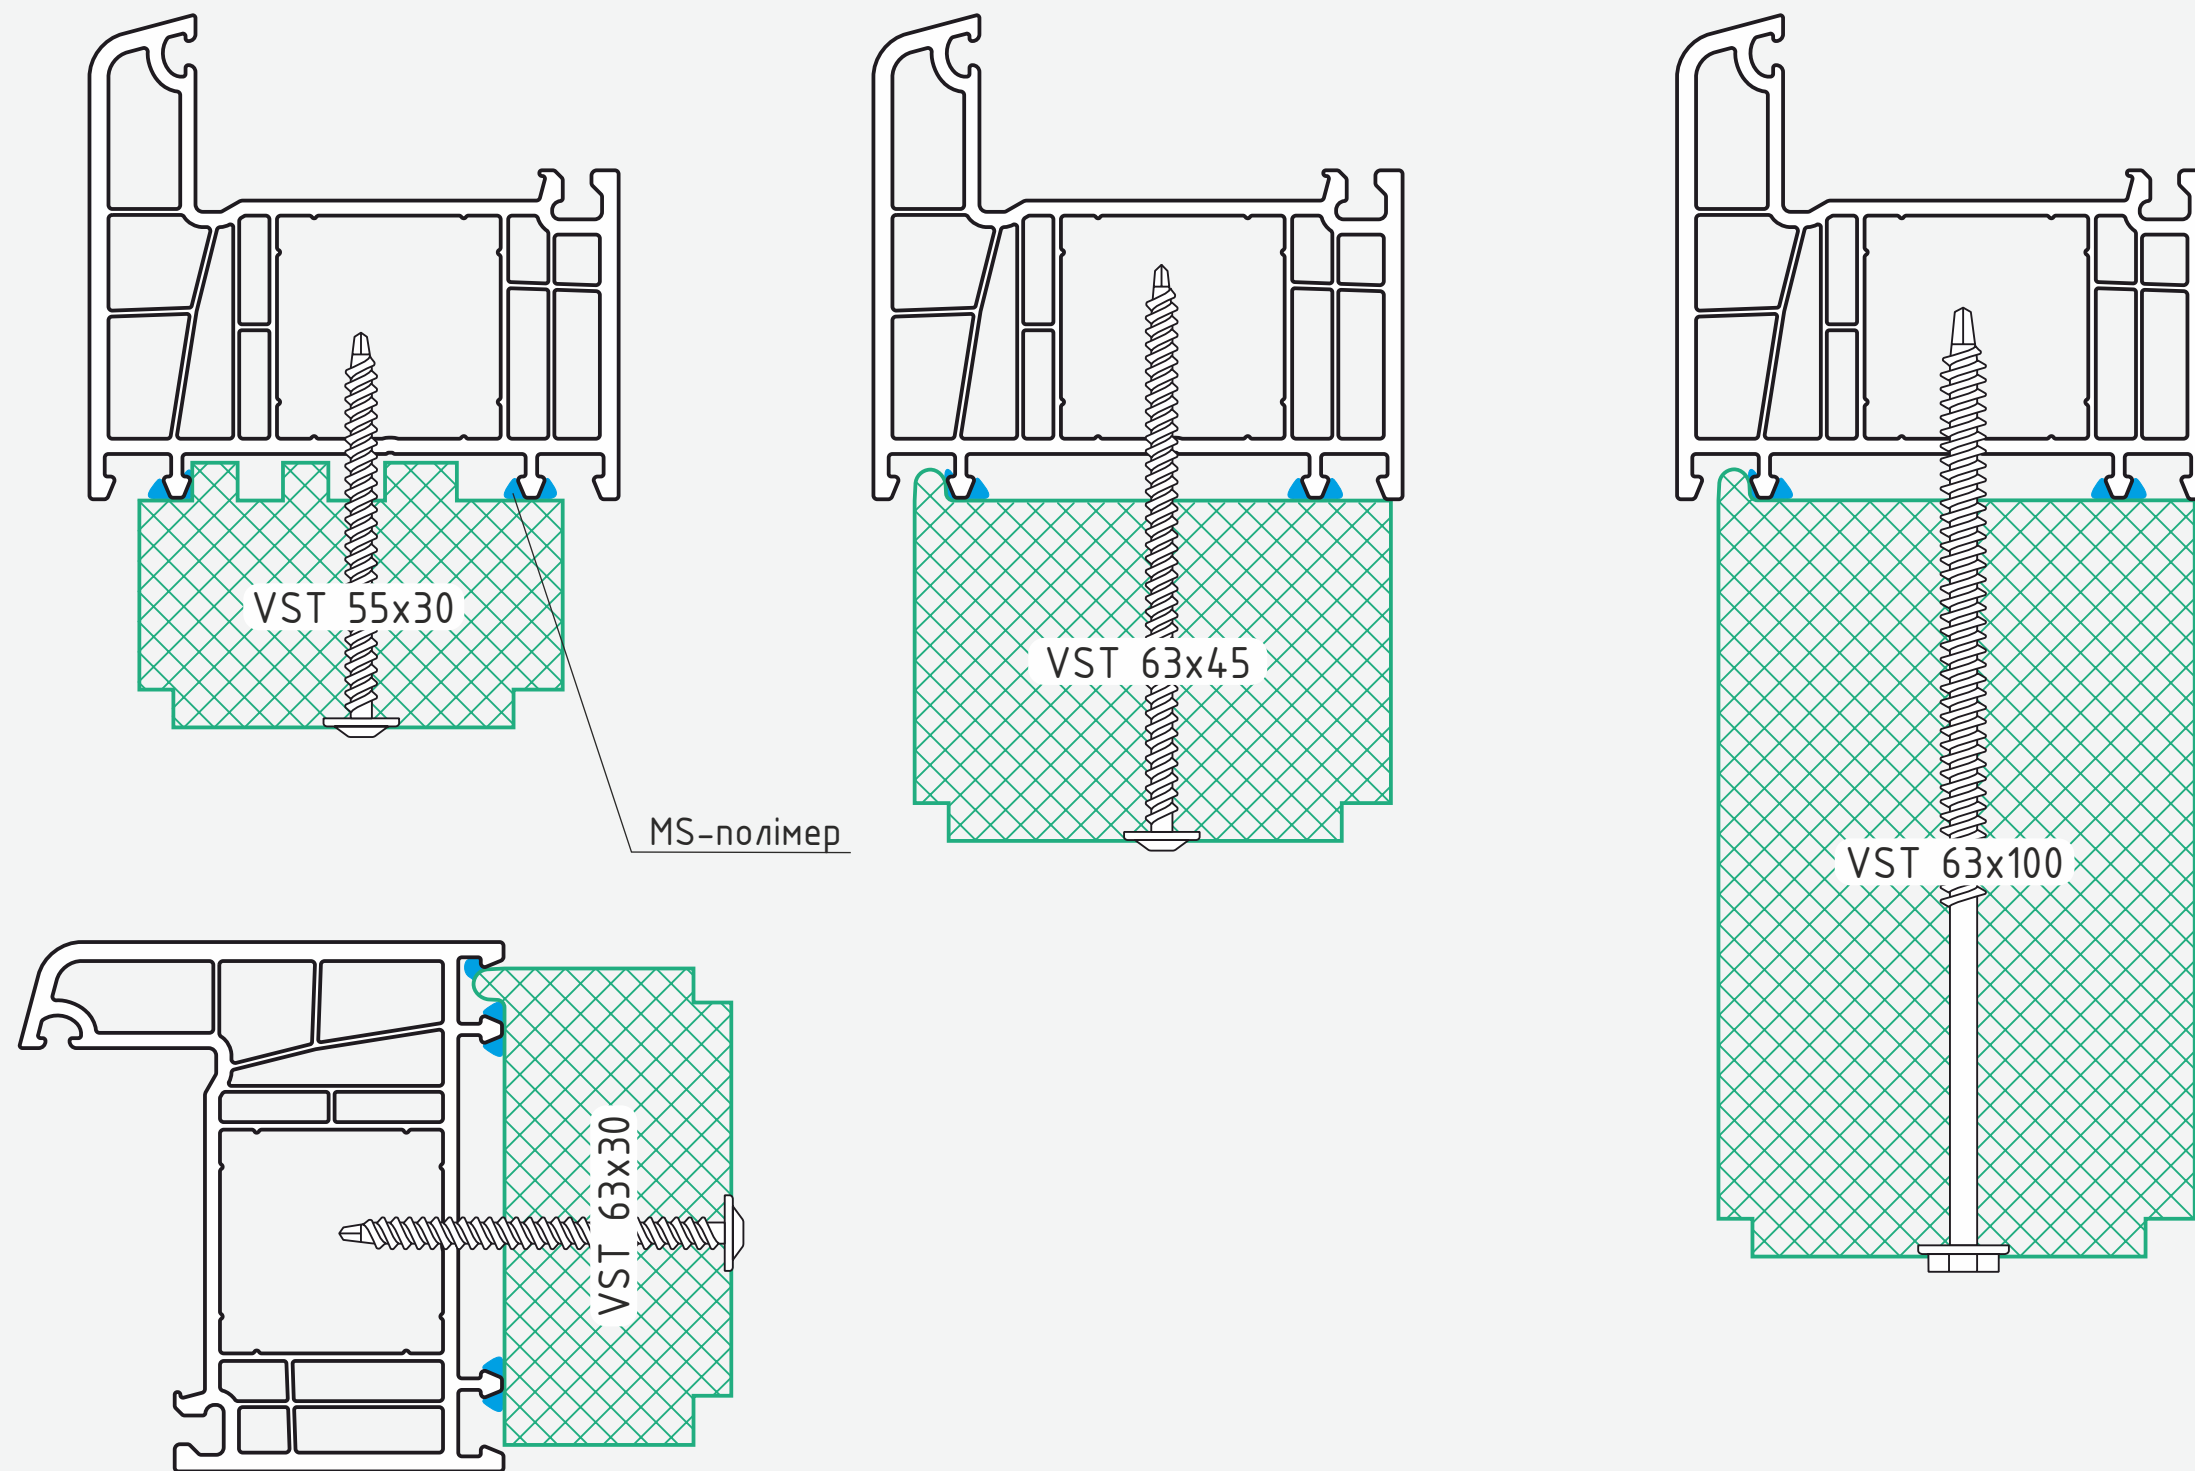





Термоізоляційний профіль VSThermo у поєднанні із системою DECCO 83

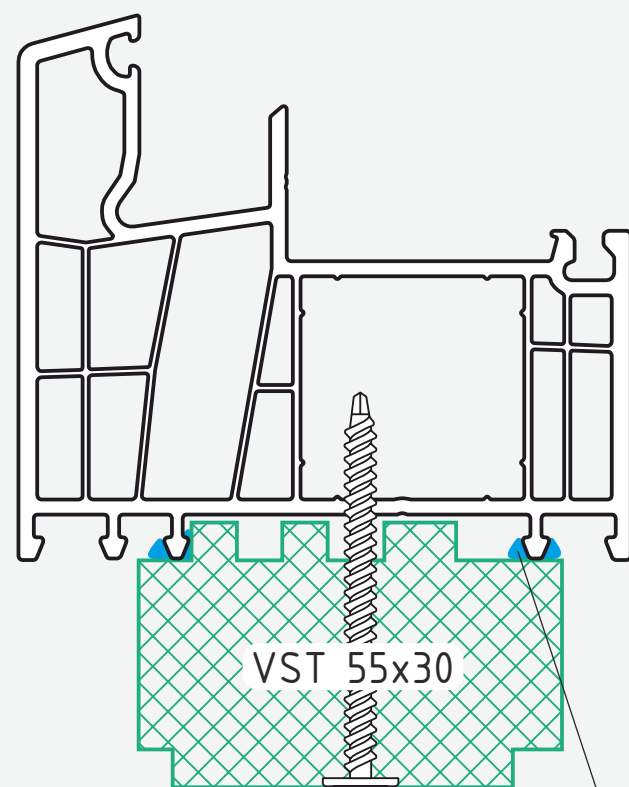





MS-полімер

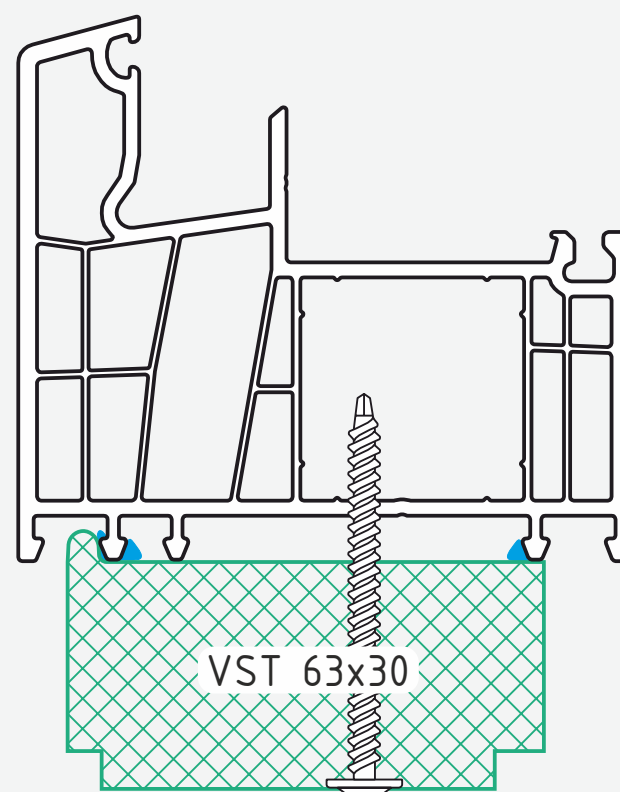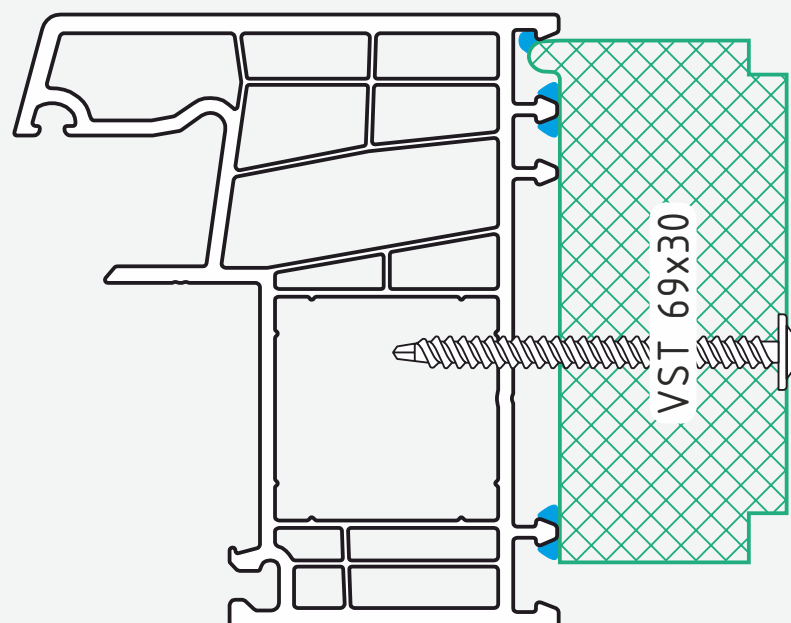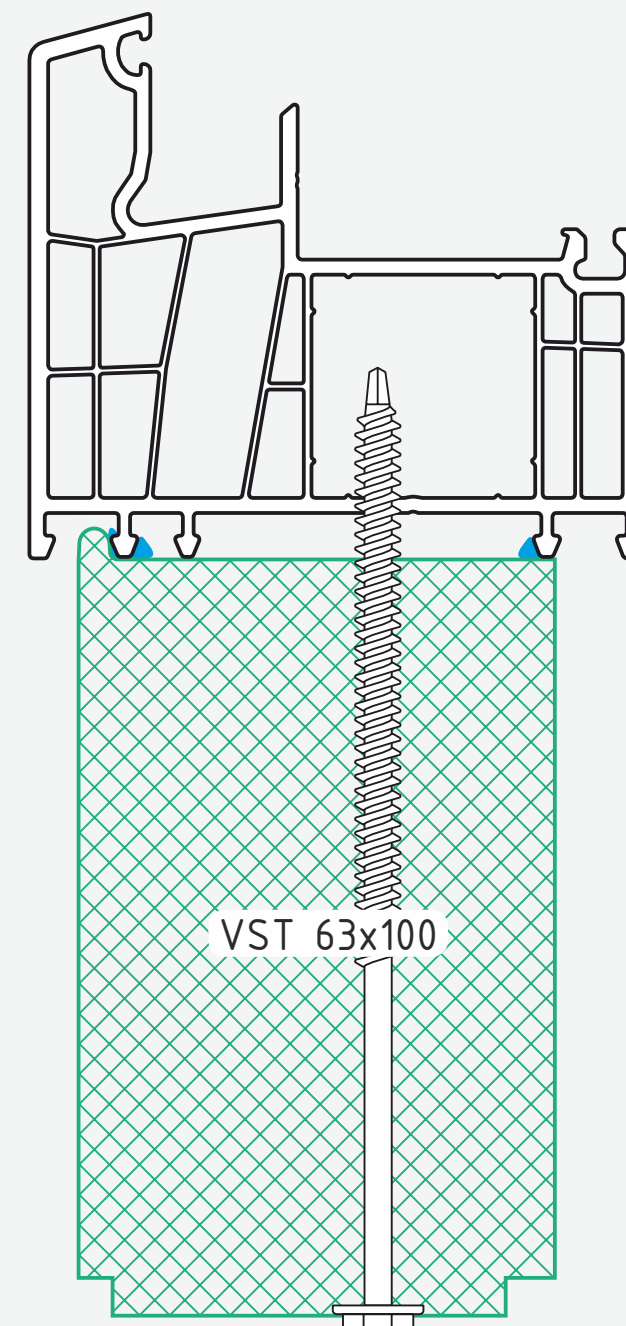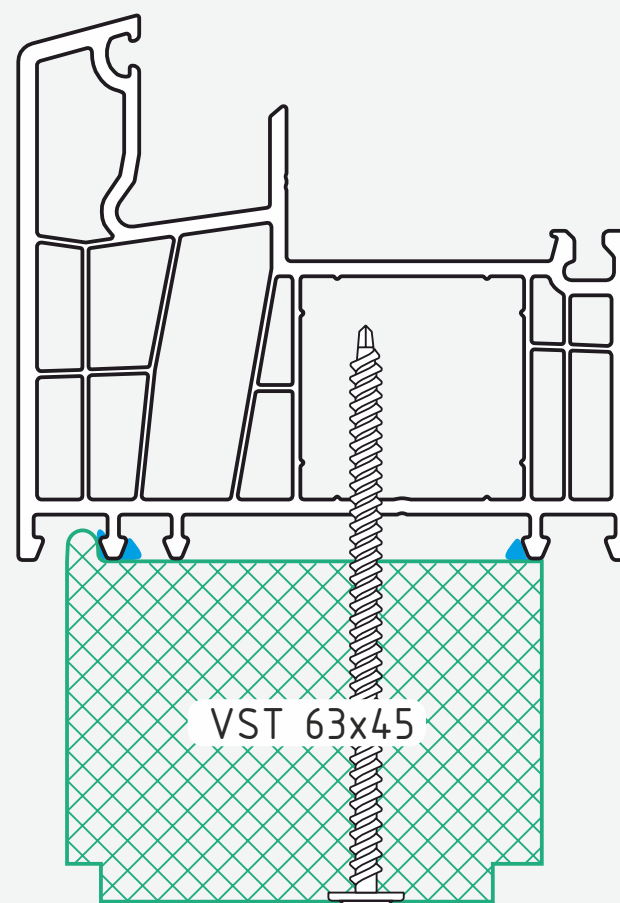


Термоізоляційний профіль VSThermo у поєднанні із системою Epsilon 70

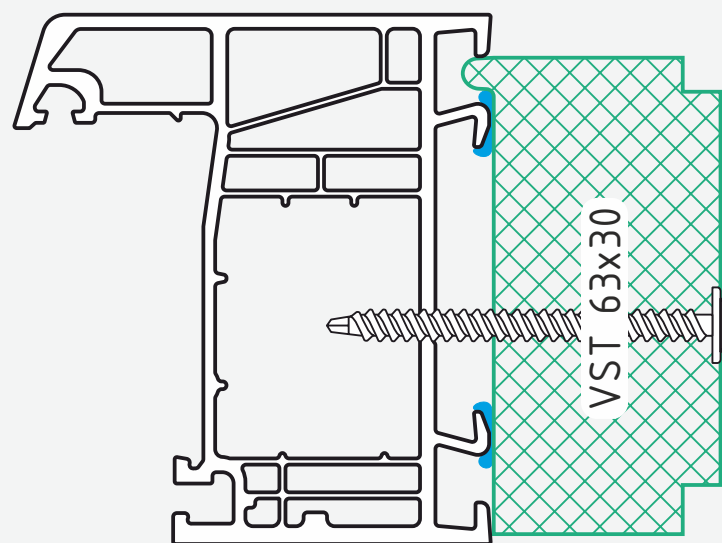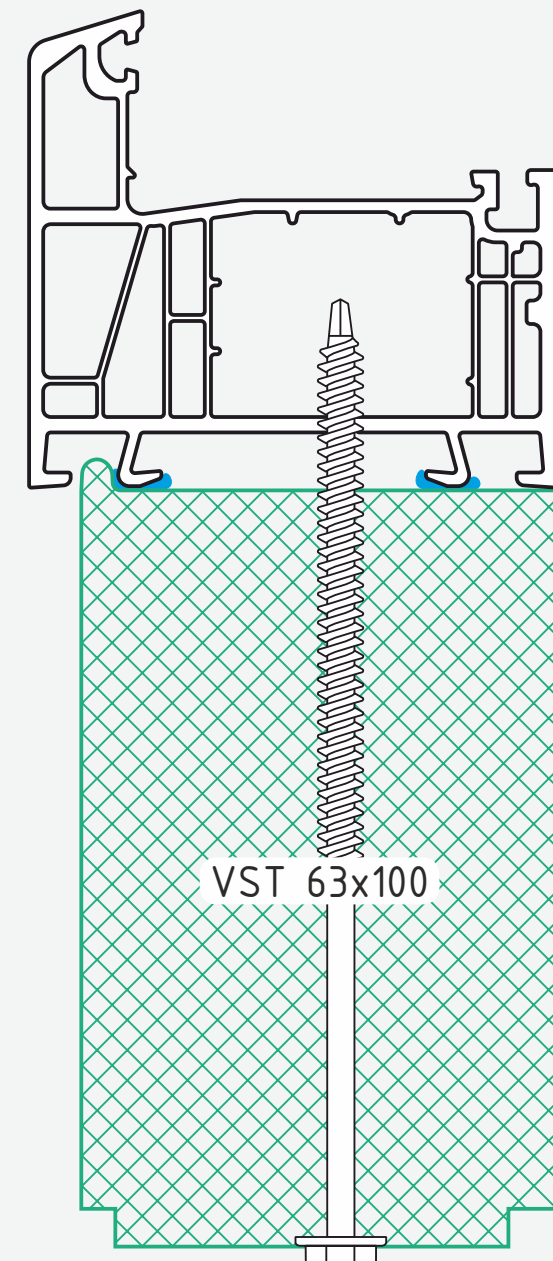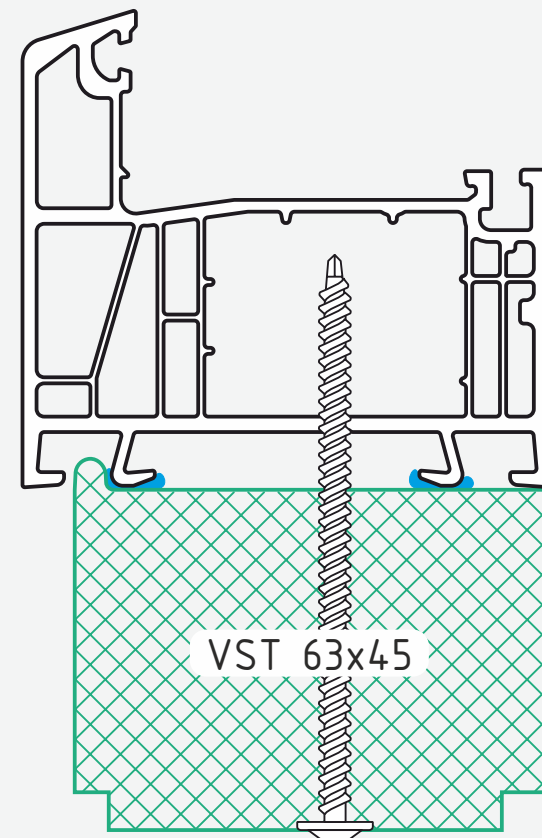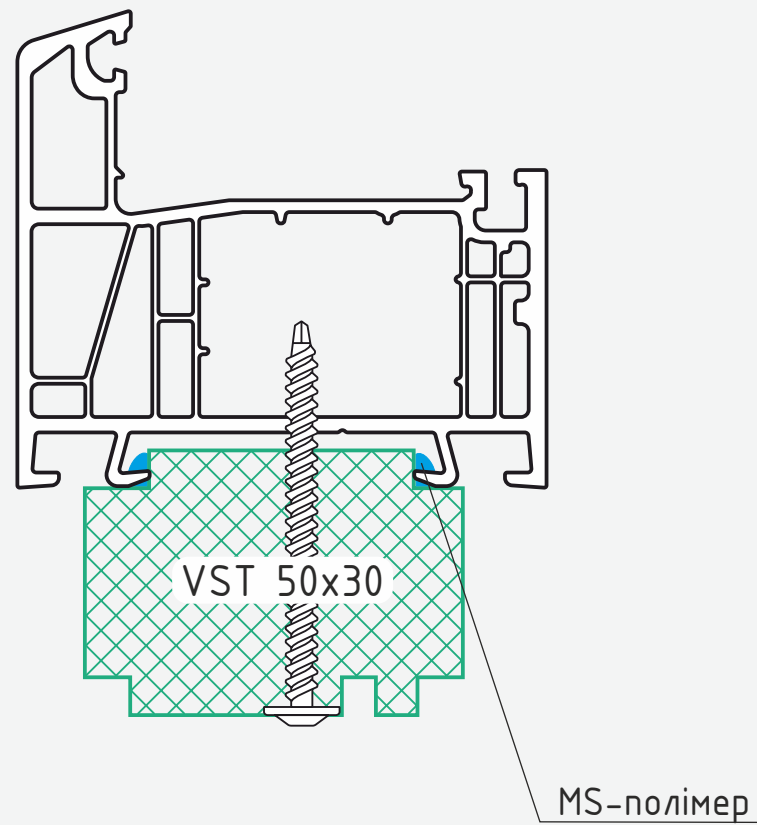


Термоізоляційний профіль VSThermo у поєднанні із системою Epsilon 76

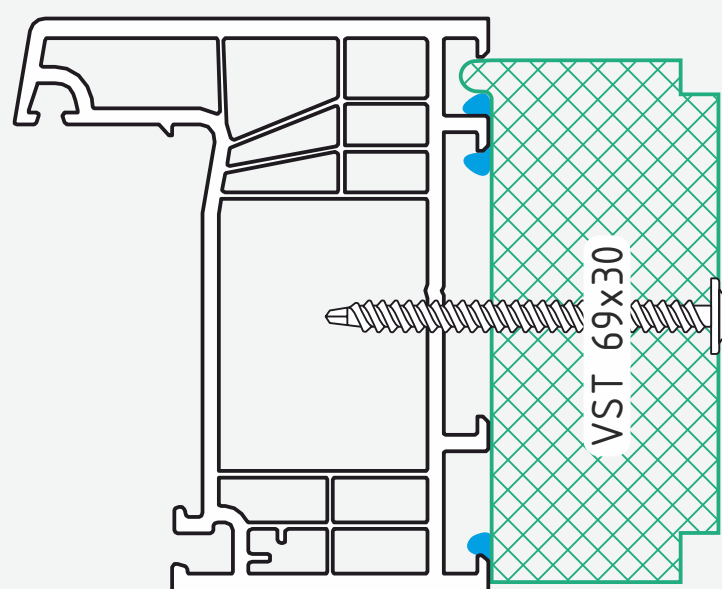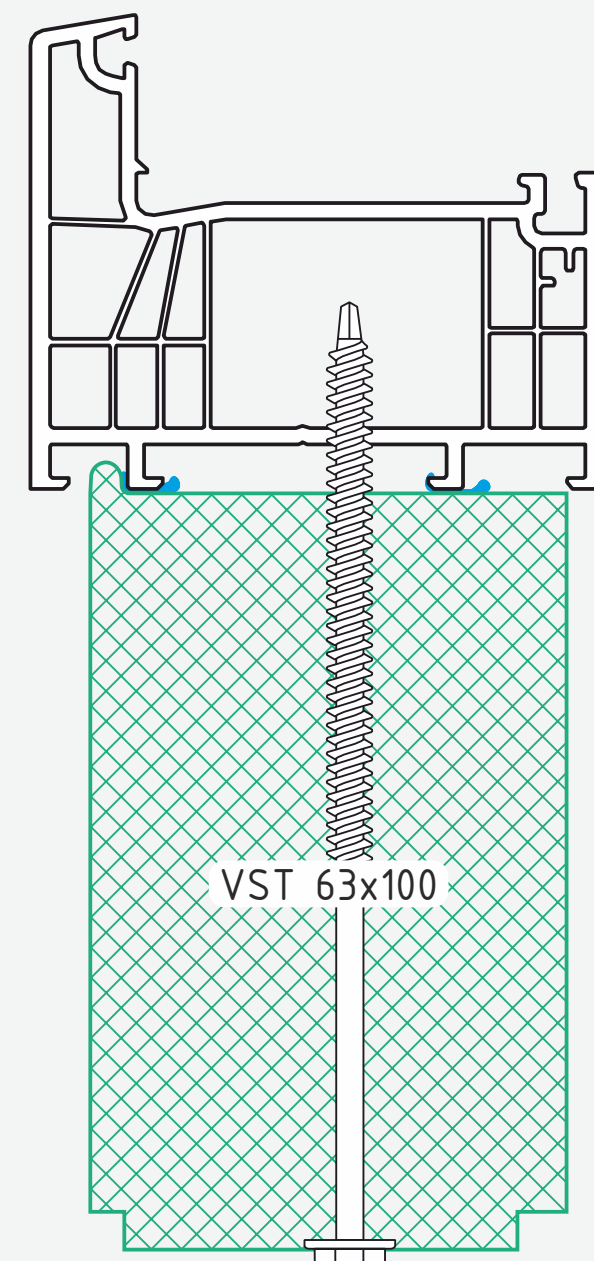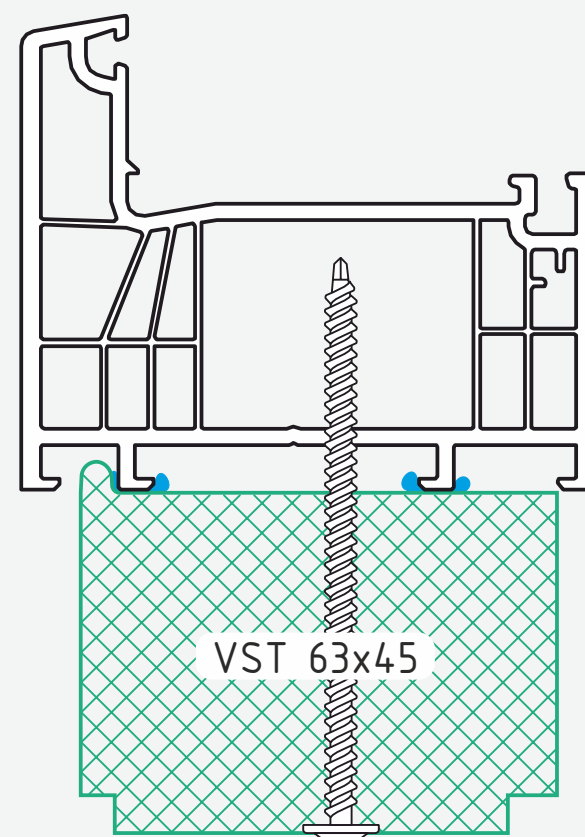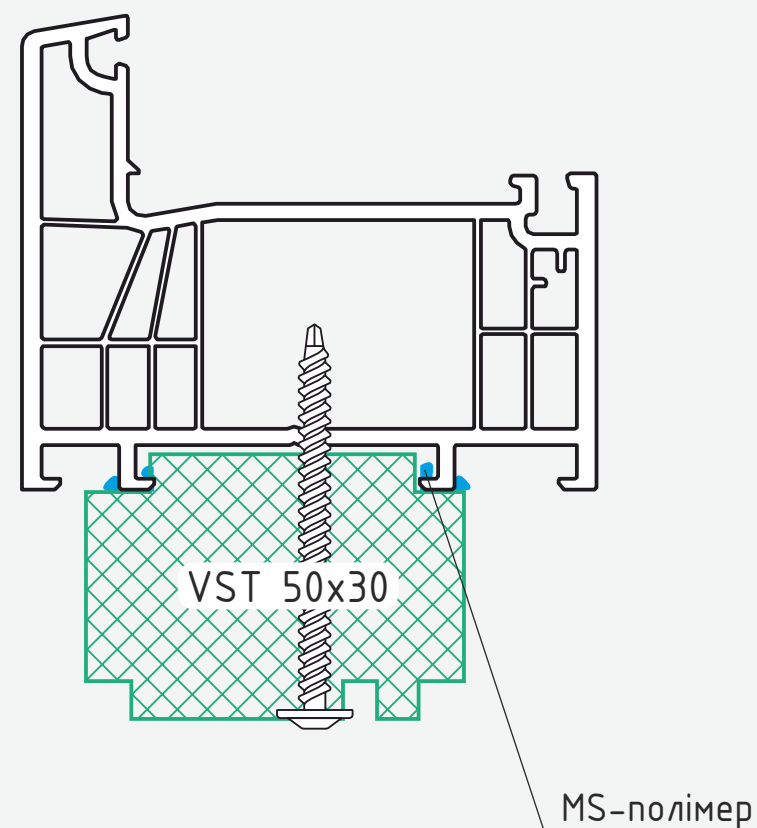


Термоізоляційний профіль VSThermo у поєднанні із системою Framex 71

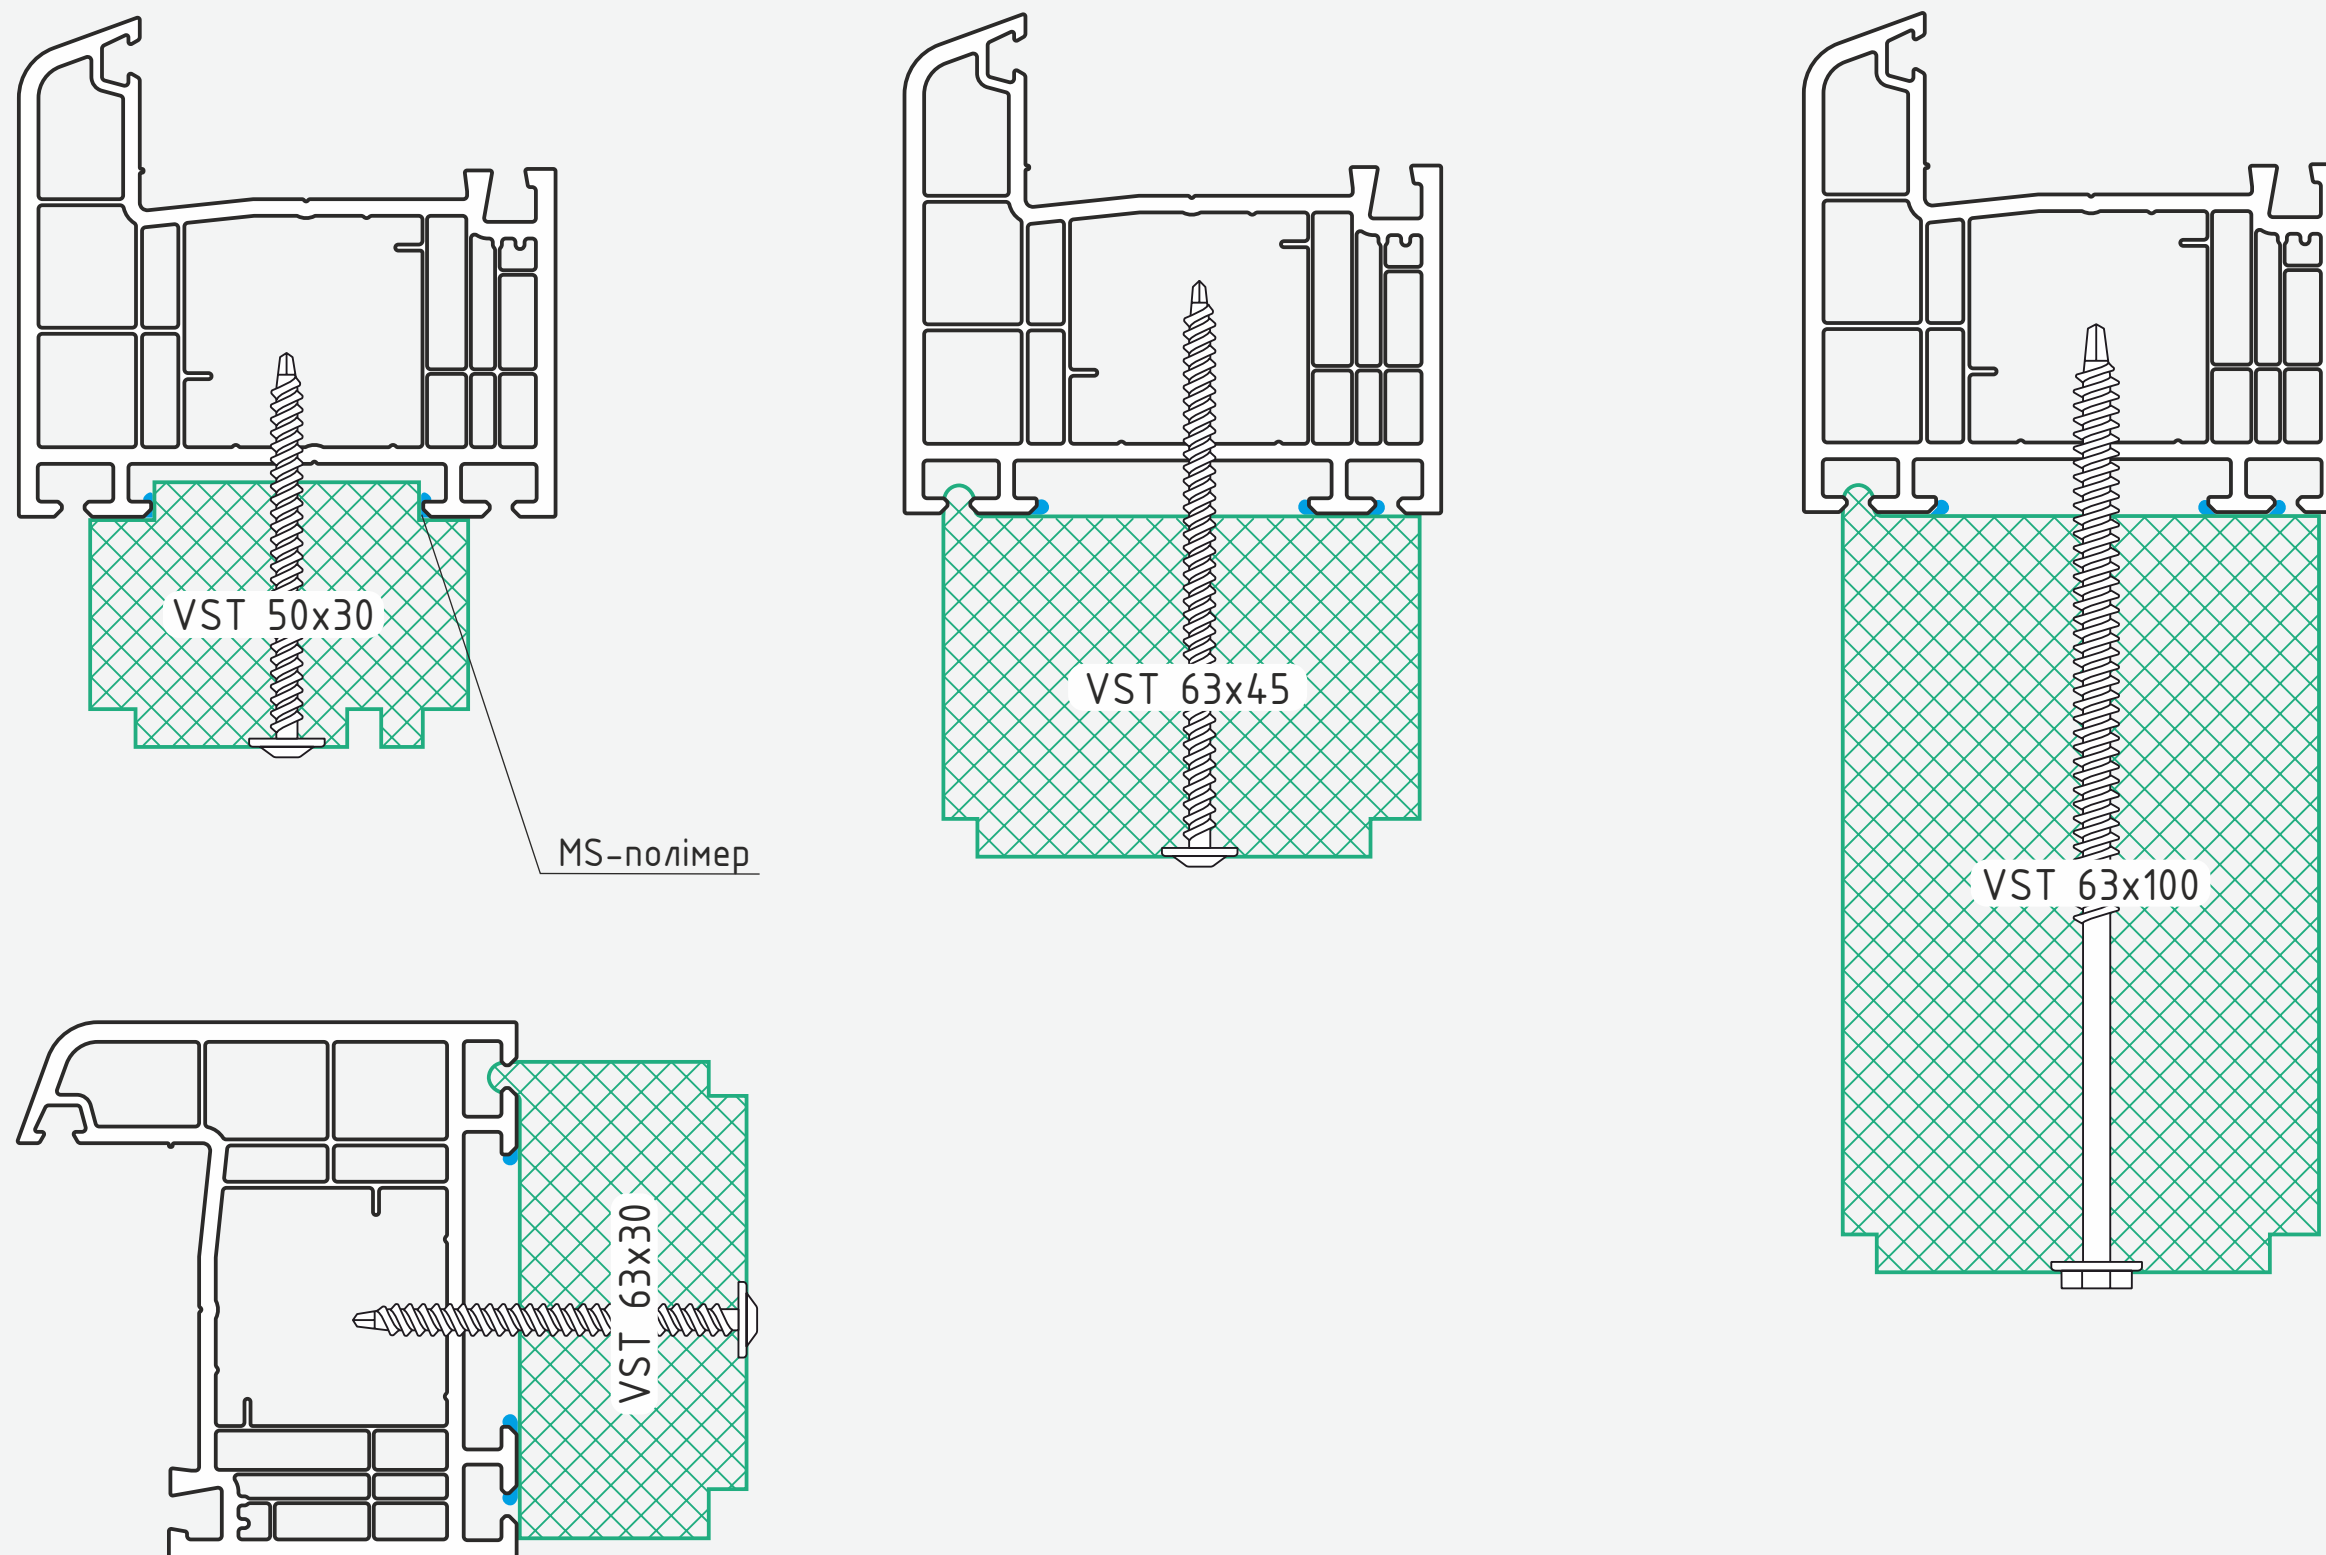





Термоізоляційний профіль VSThermo у поєднанні із системою Gealan S 8000

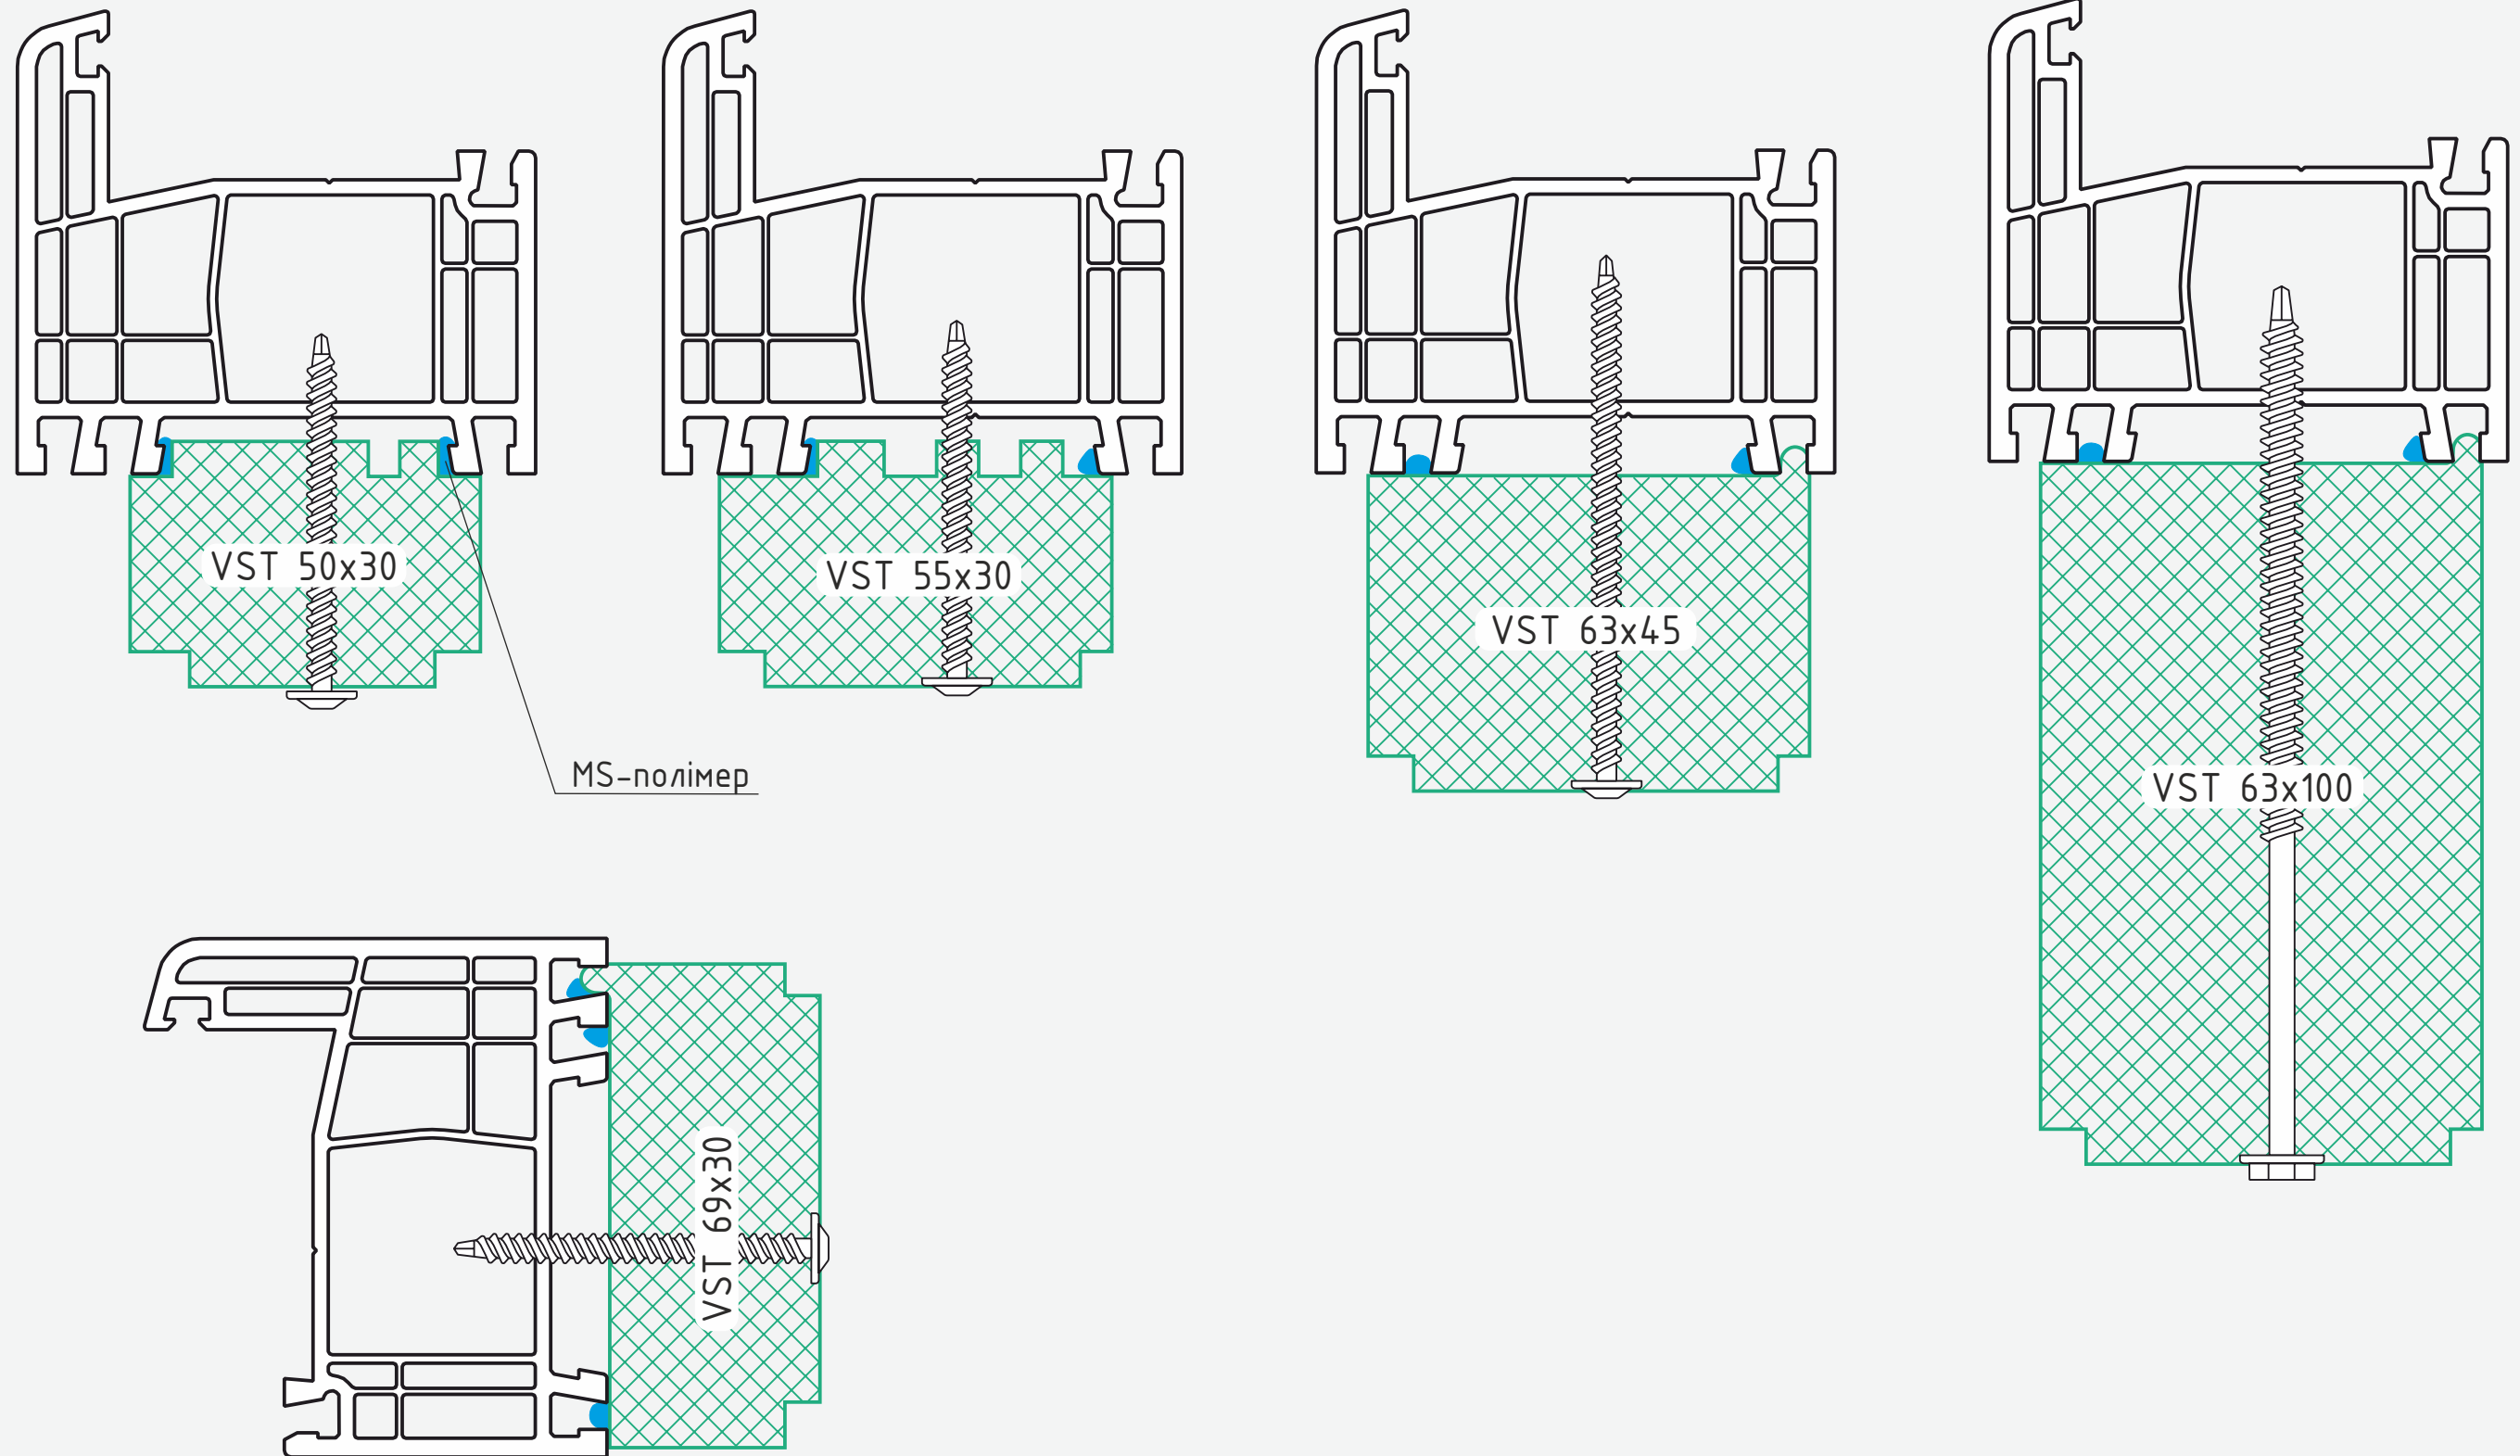





Термоізоляційний профіль VSThermo у поєднанні із системою Gealan S 9000

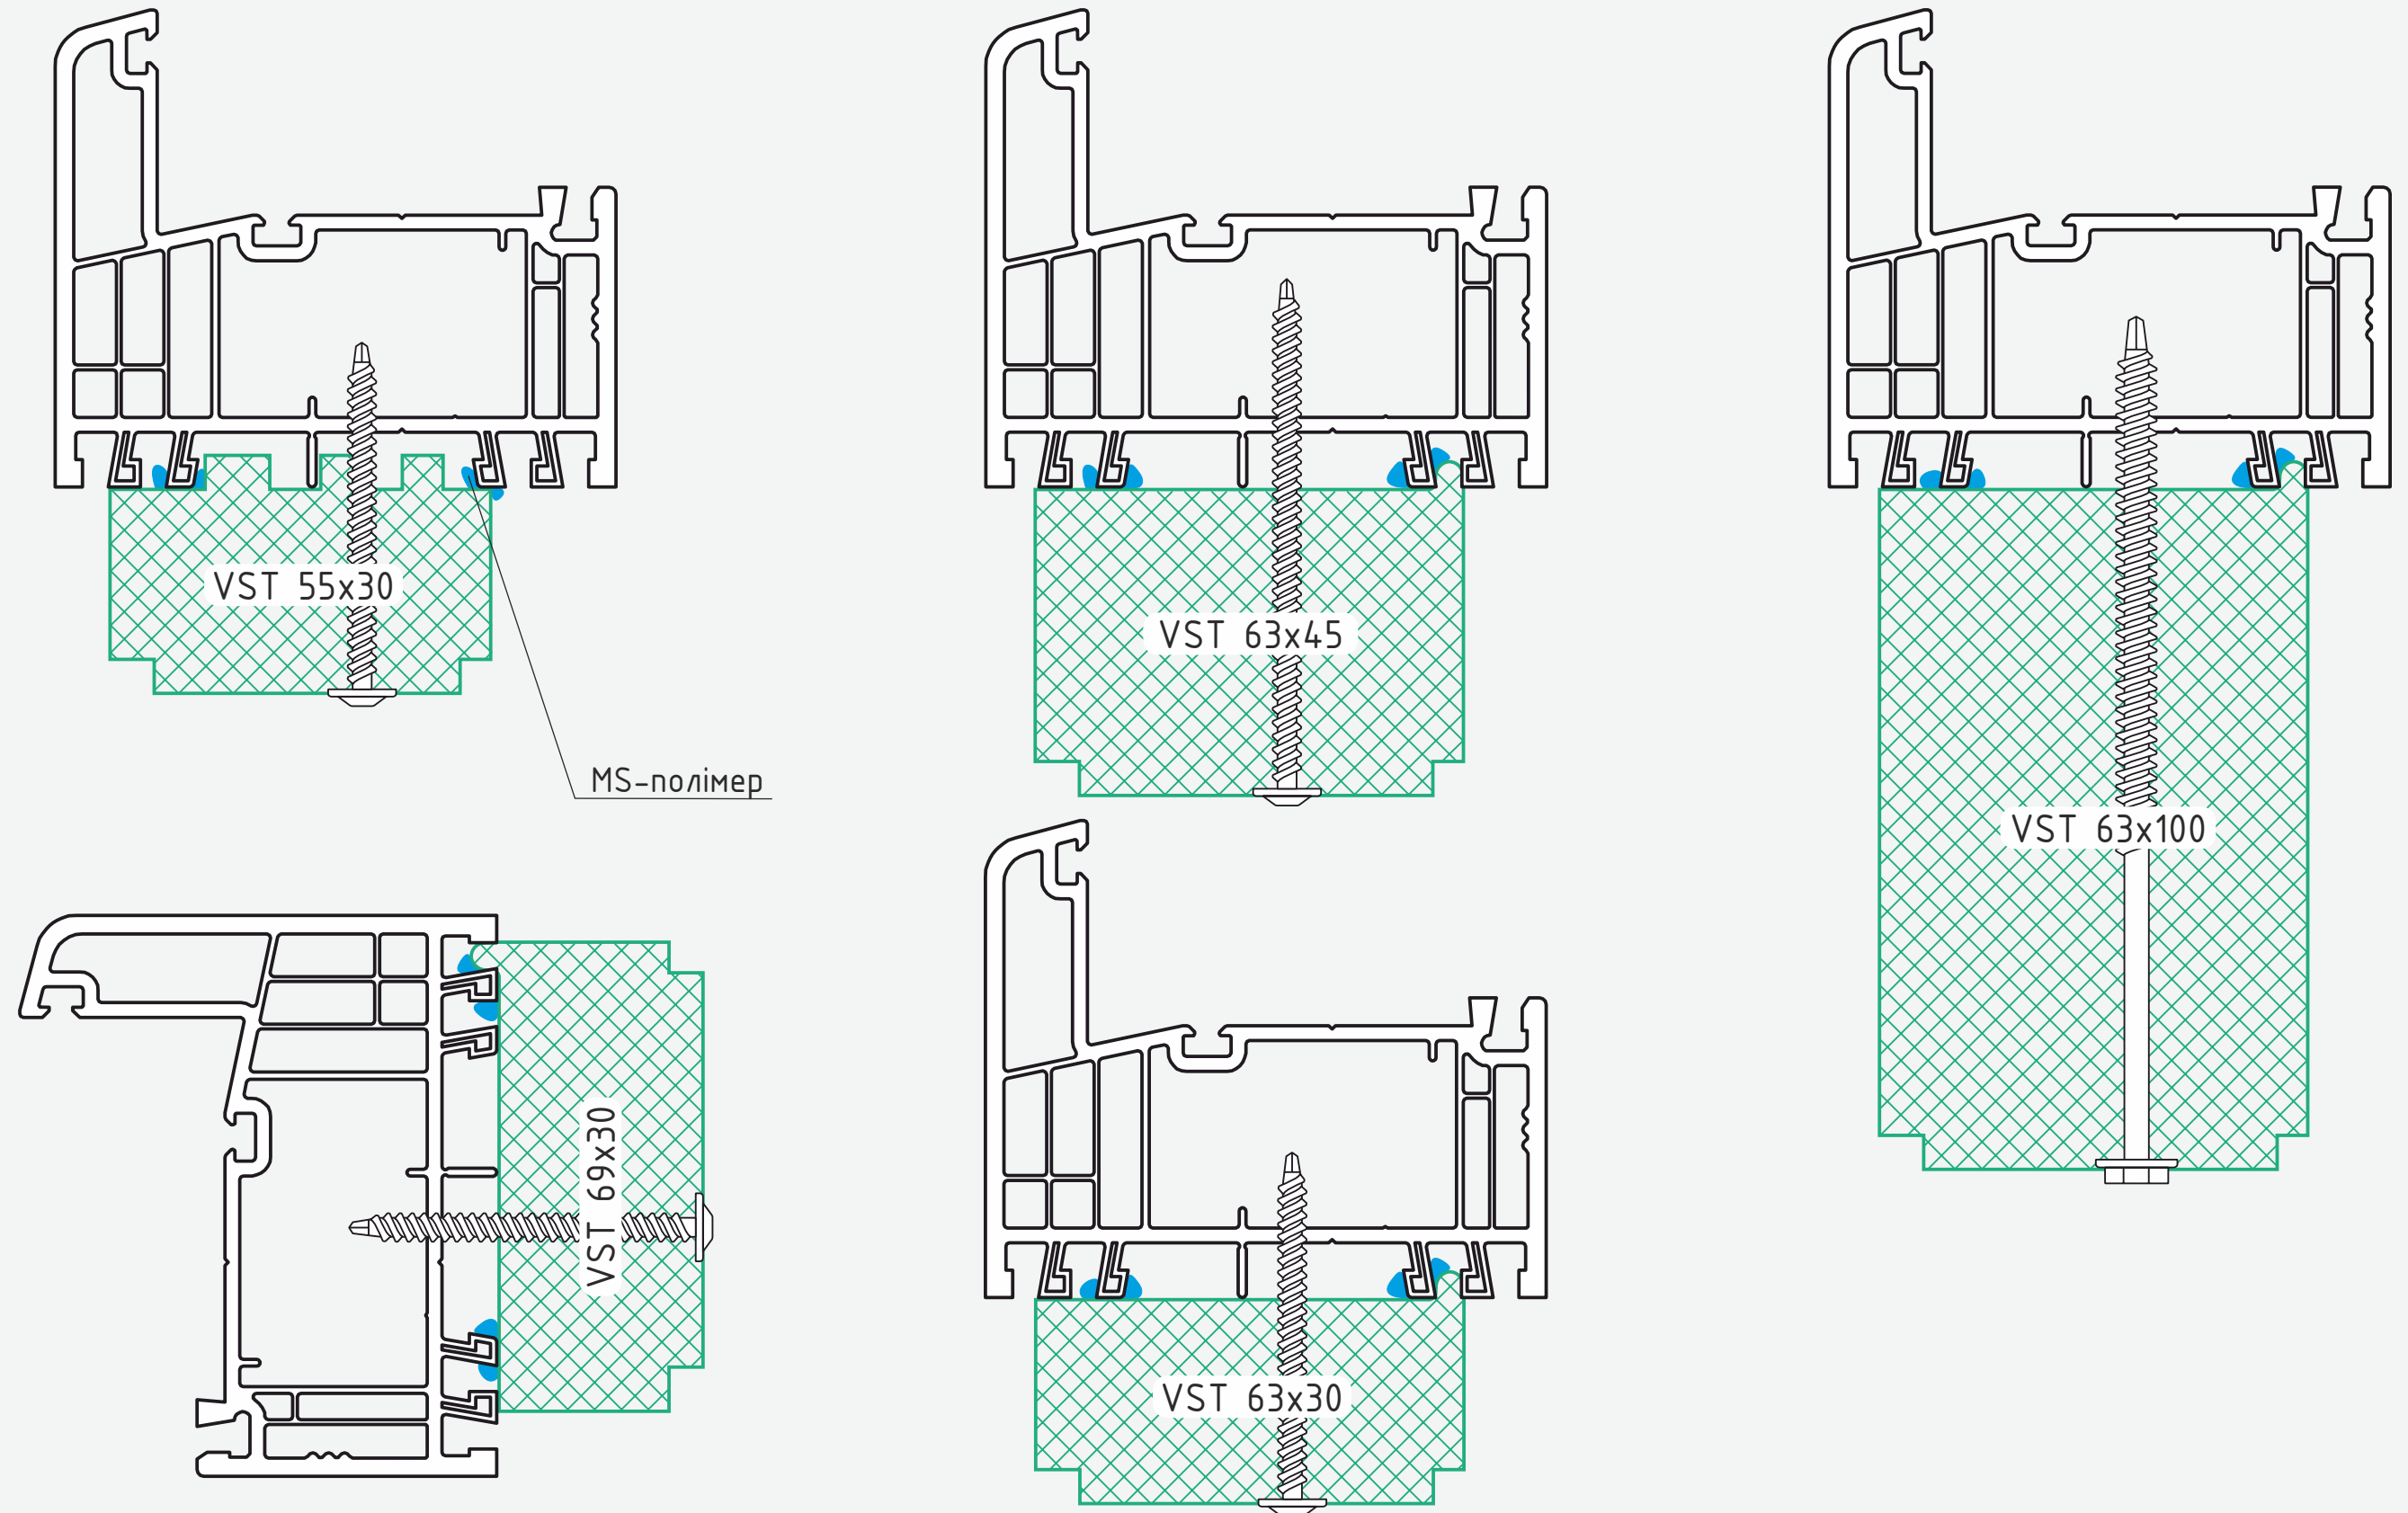


Термоізоляційний профіль VSThermo у поєднанні із системою KBE 70

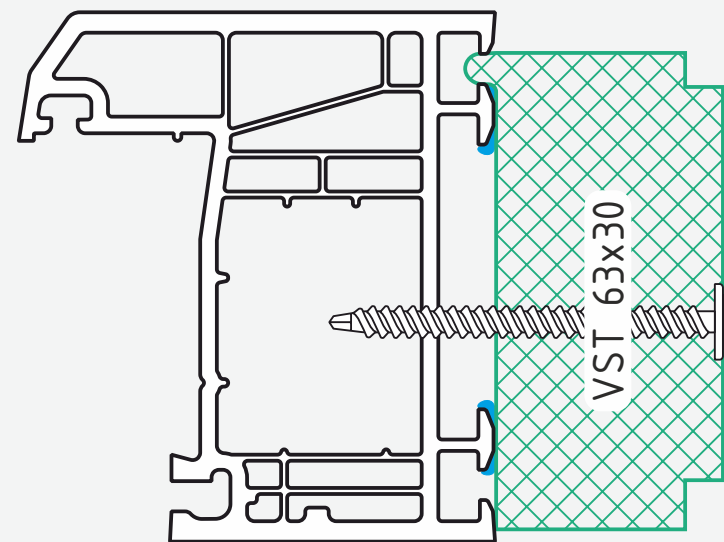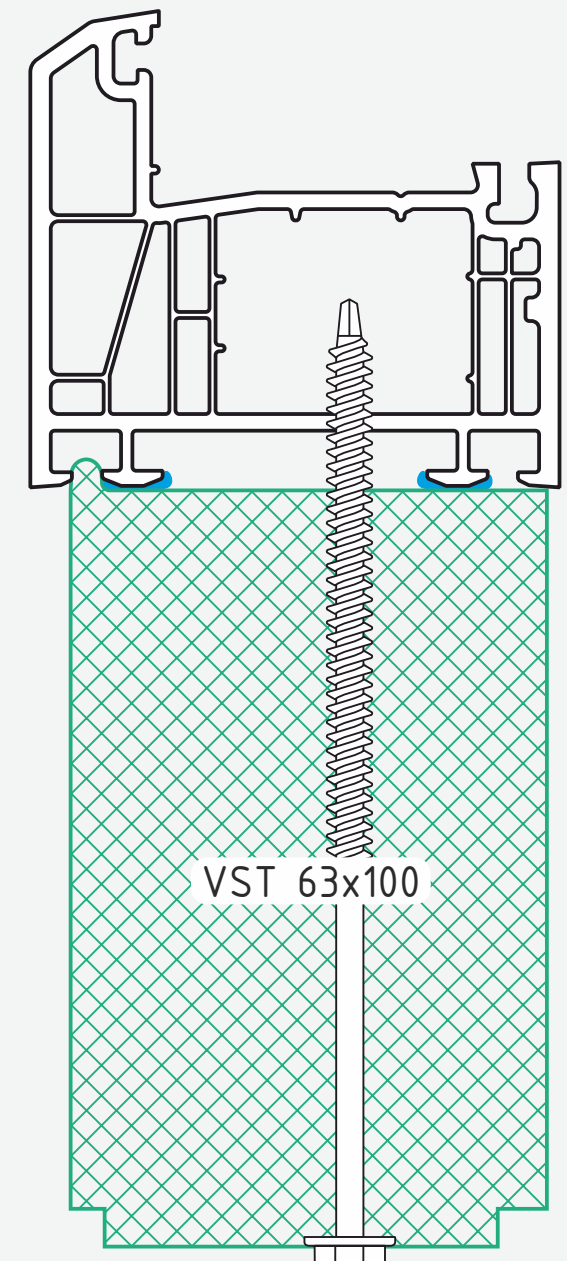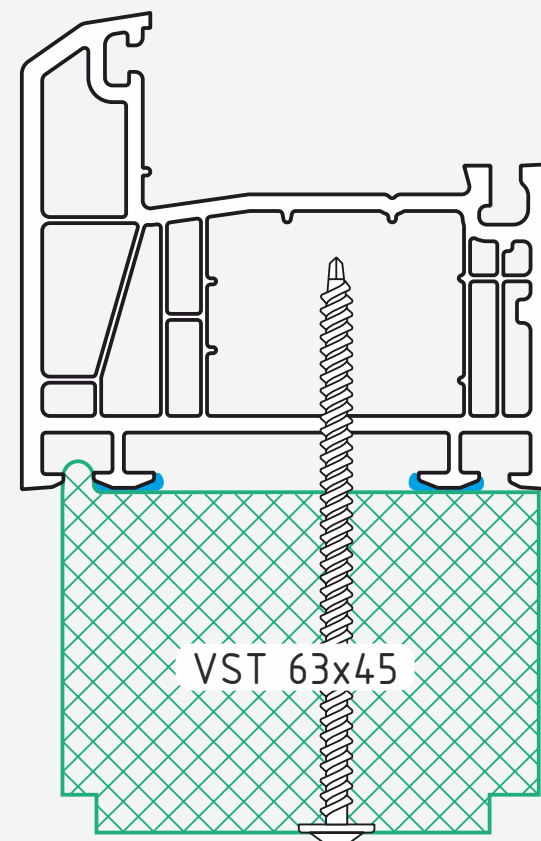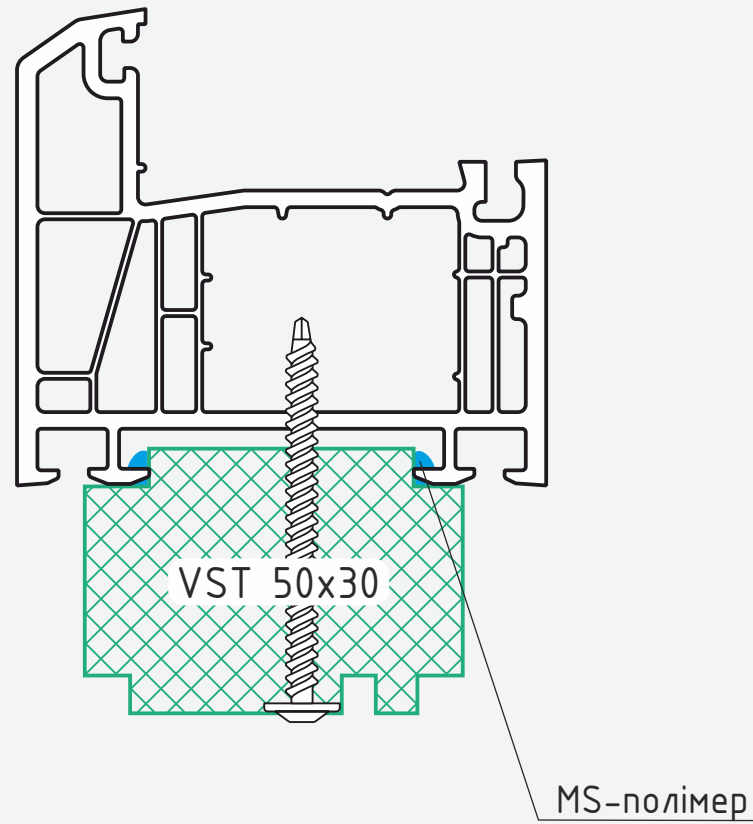


Термоізоляційний профіль VSThermo у поєднанні із системою K  mmerling 70

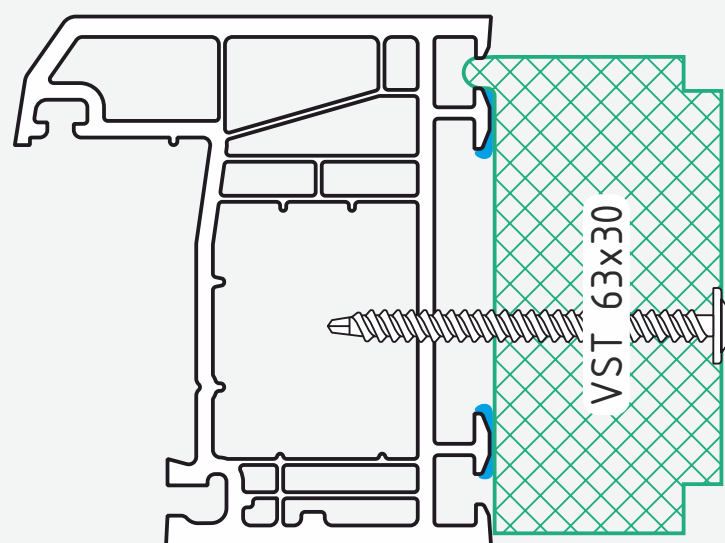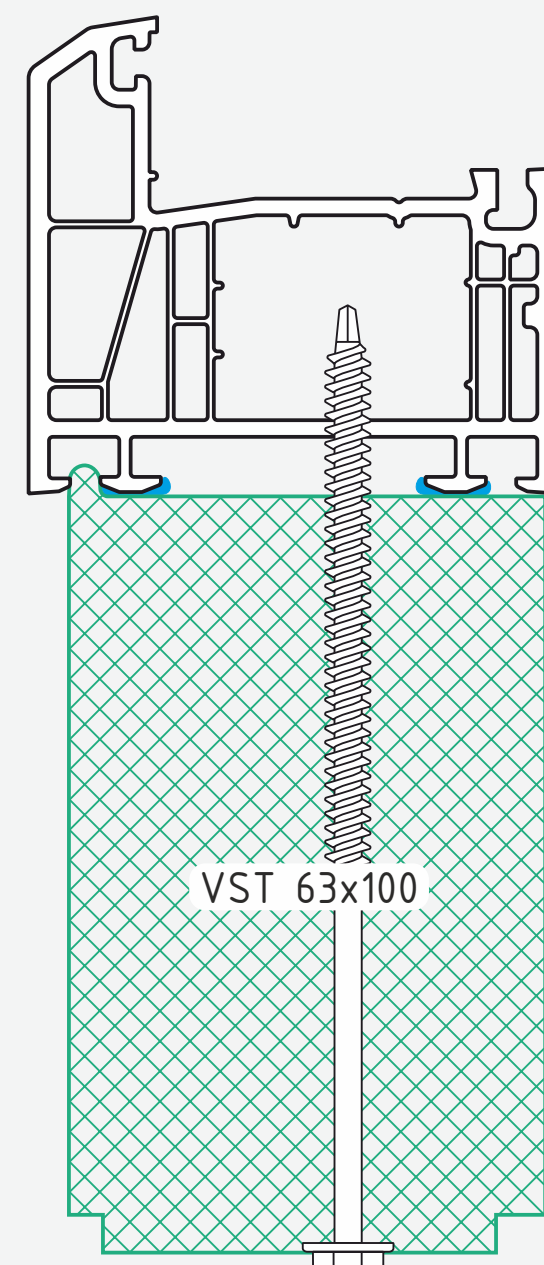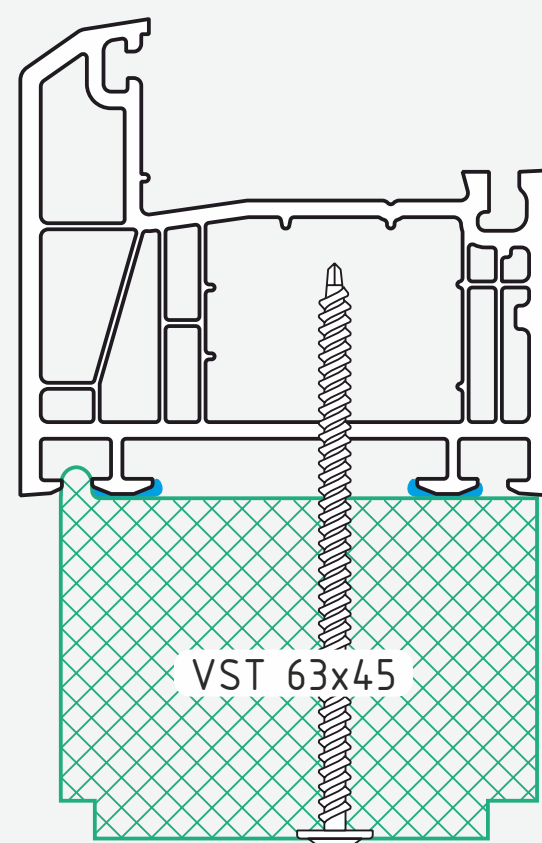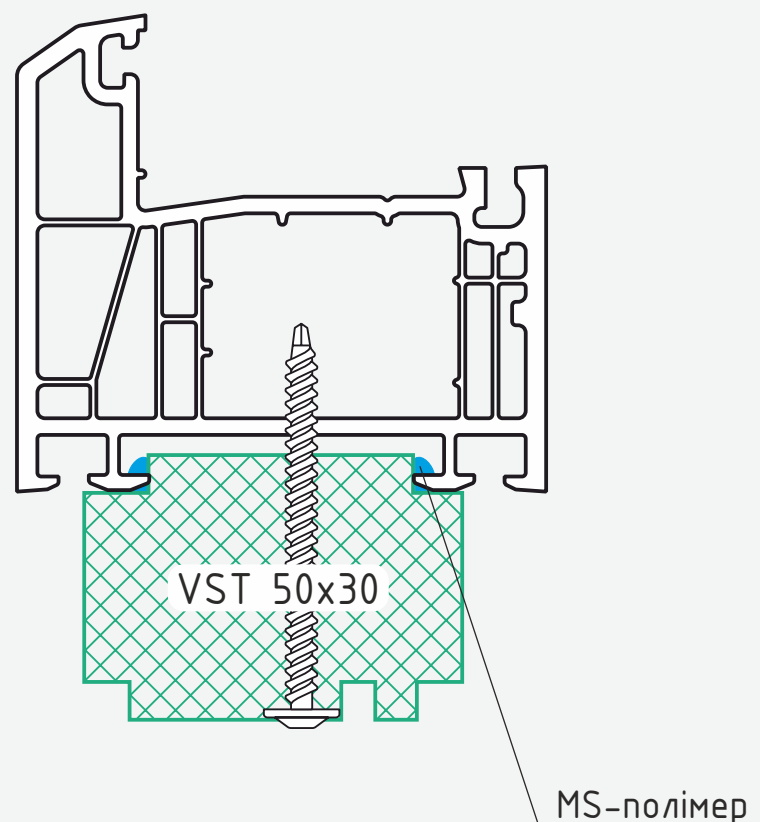


Термоізоляційний профіль VSThermo у поєднанні із системою K  mmerling 76MD

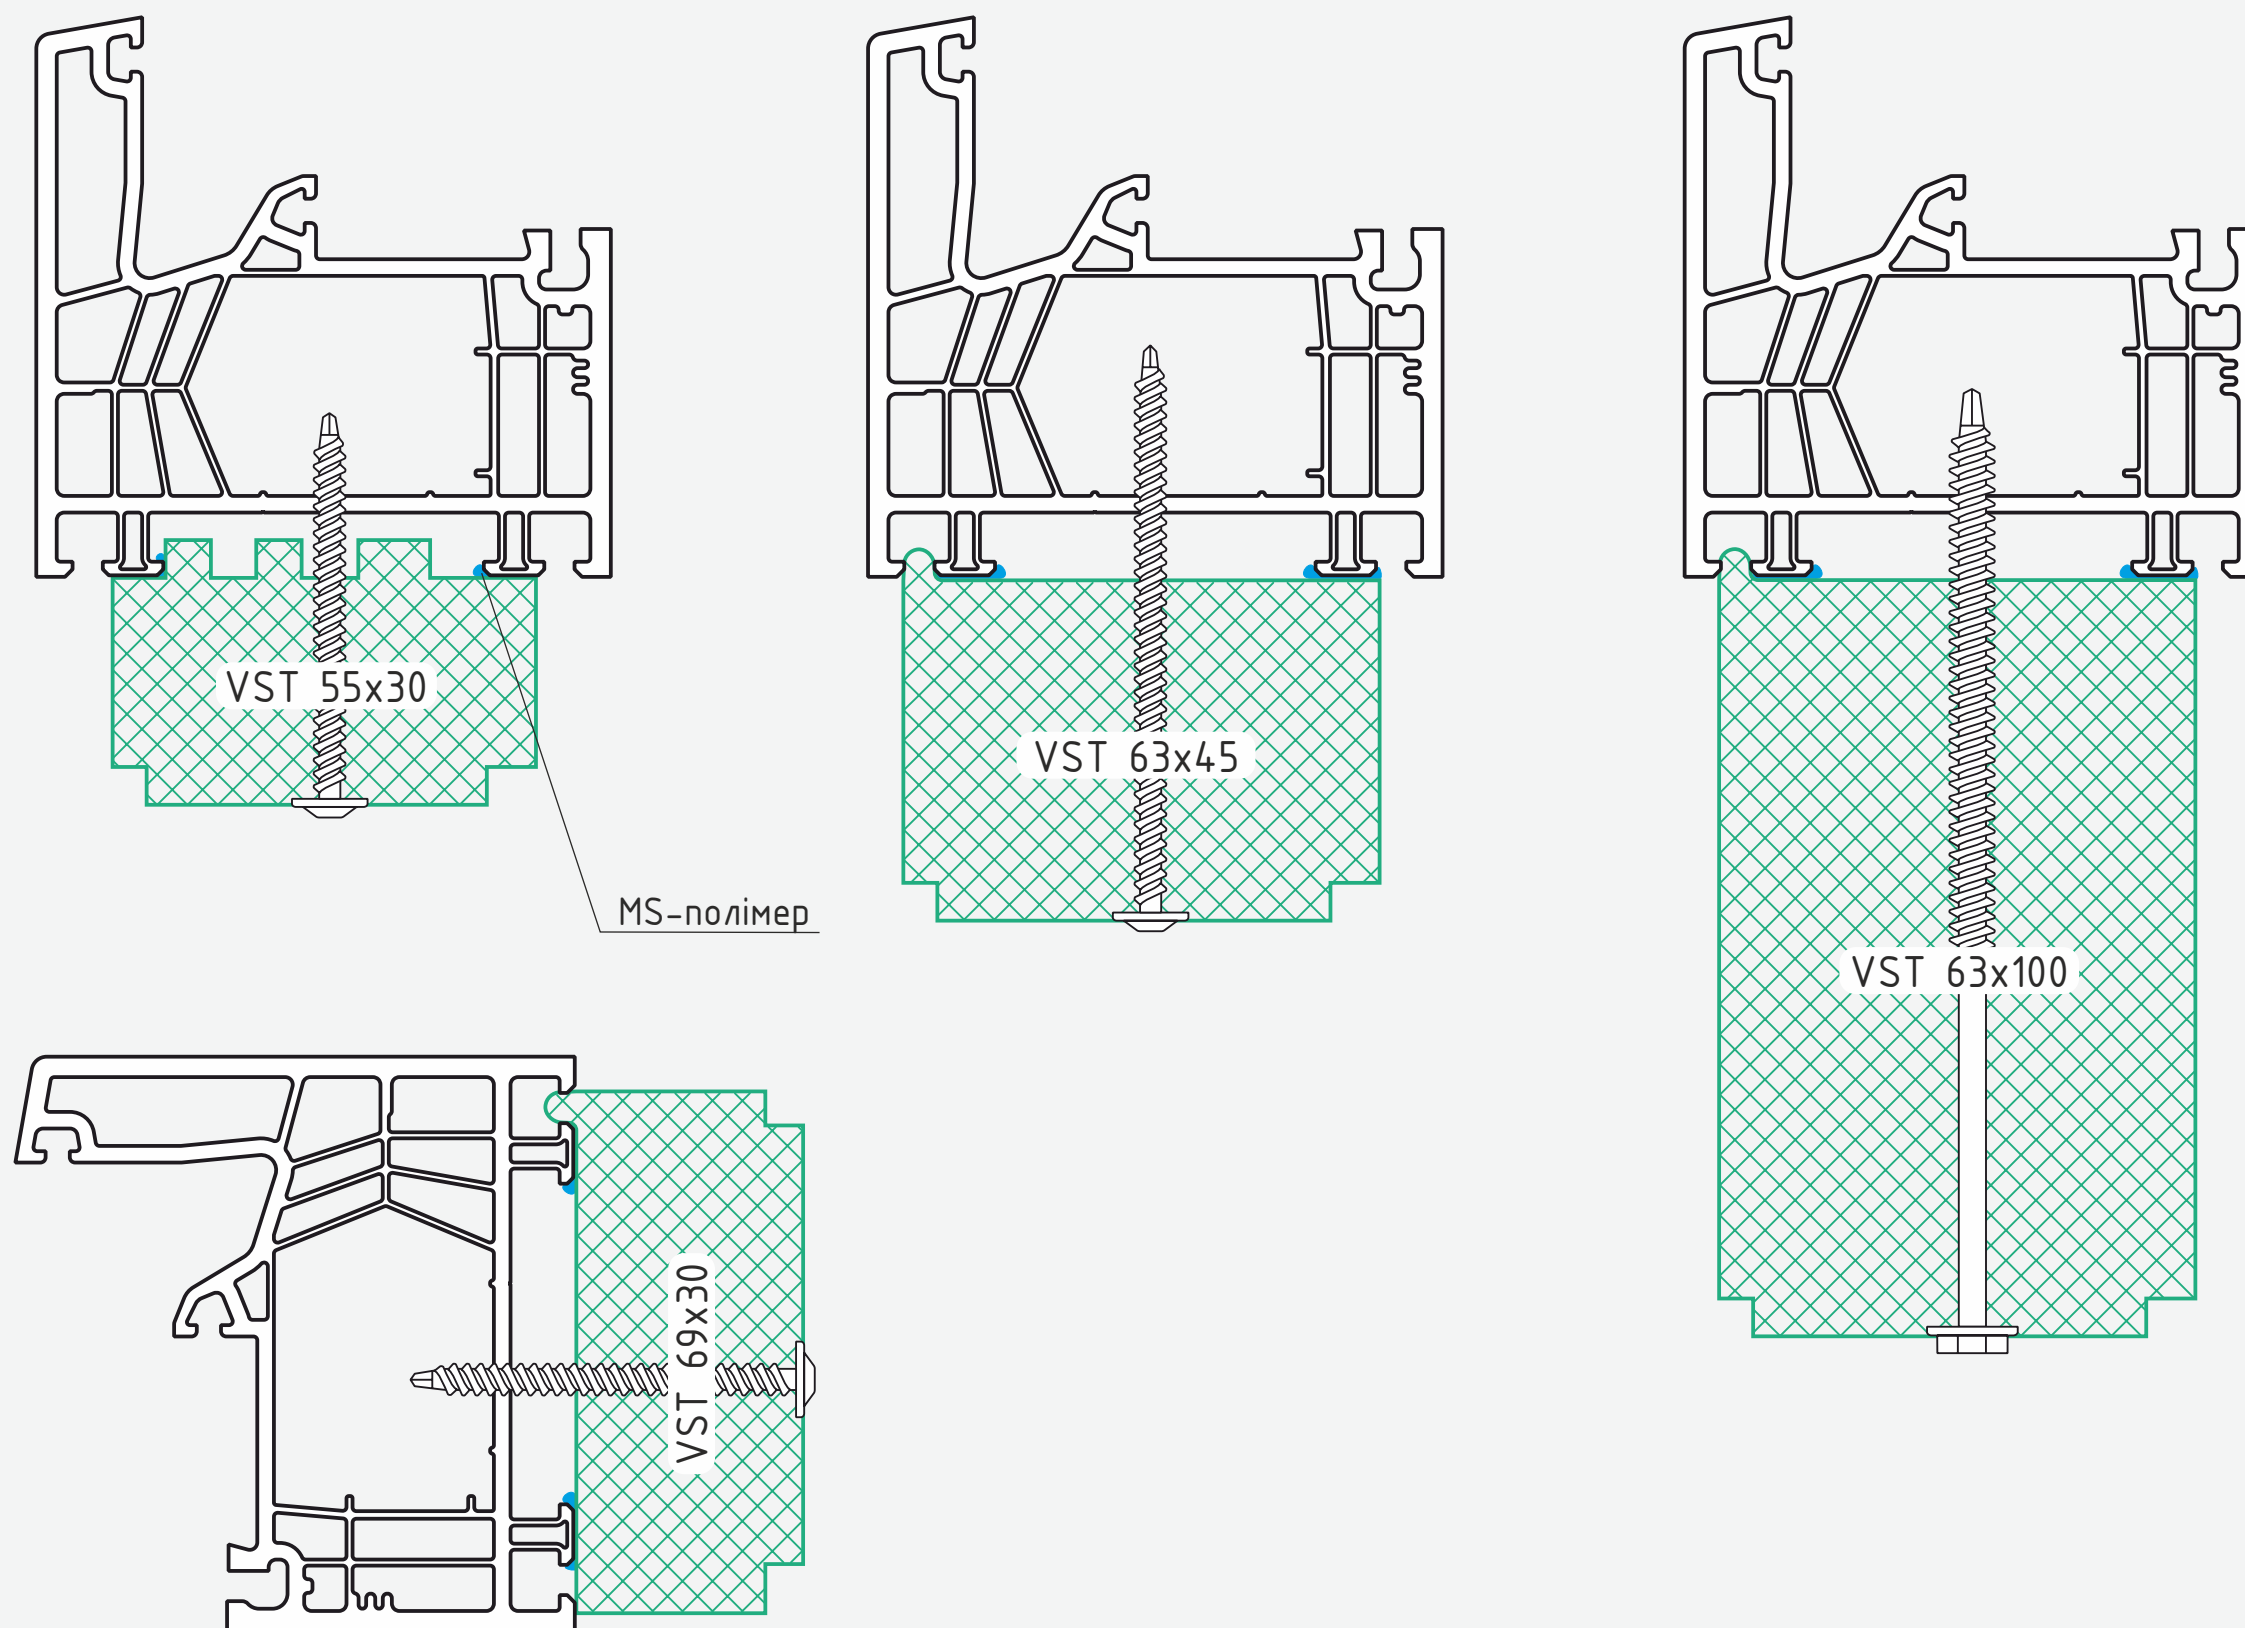





Термоізоляційний профіль VSThermo у поєднанні із системою K  mmerling 88MD

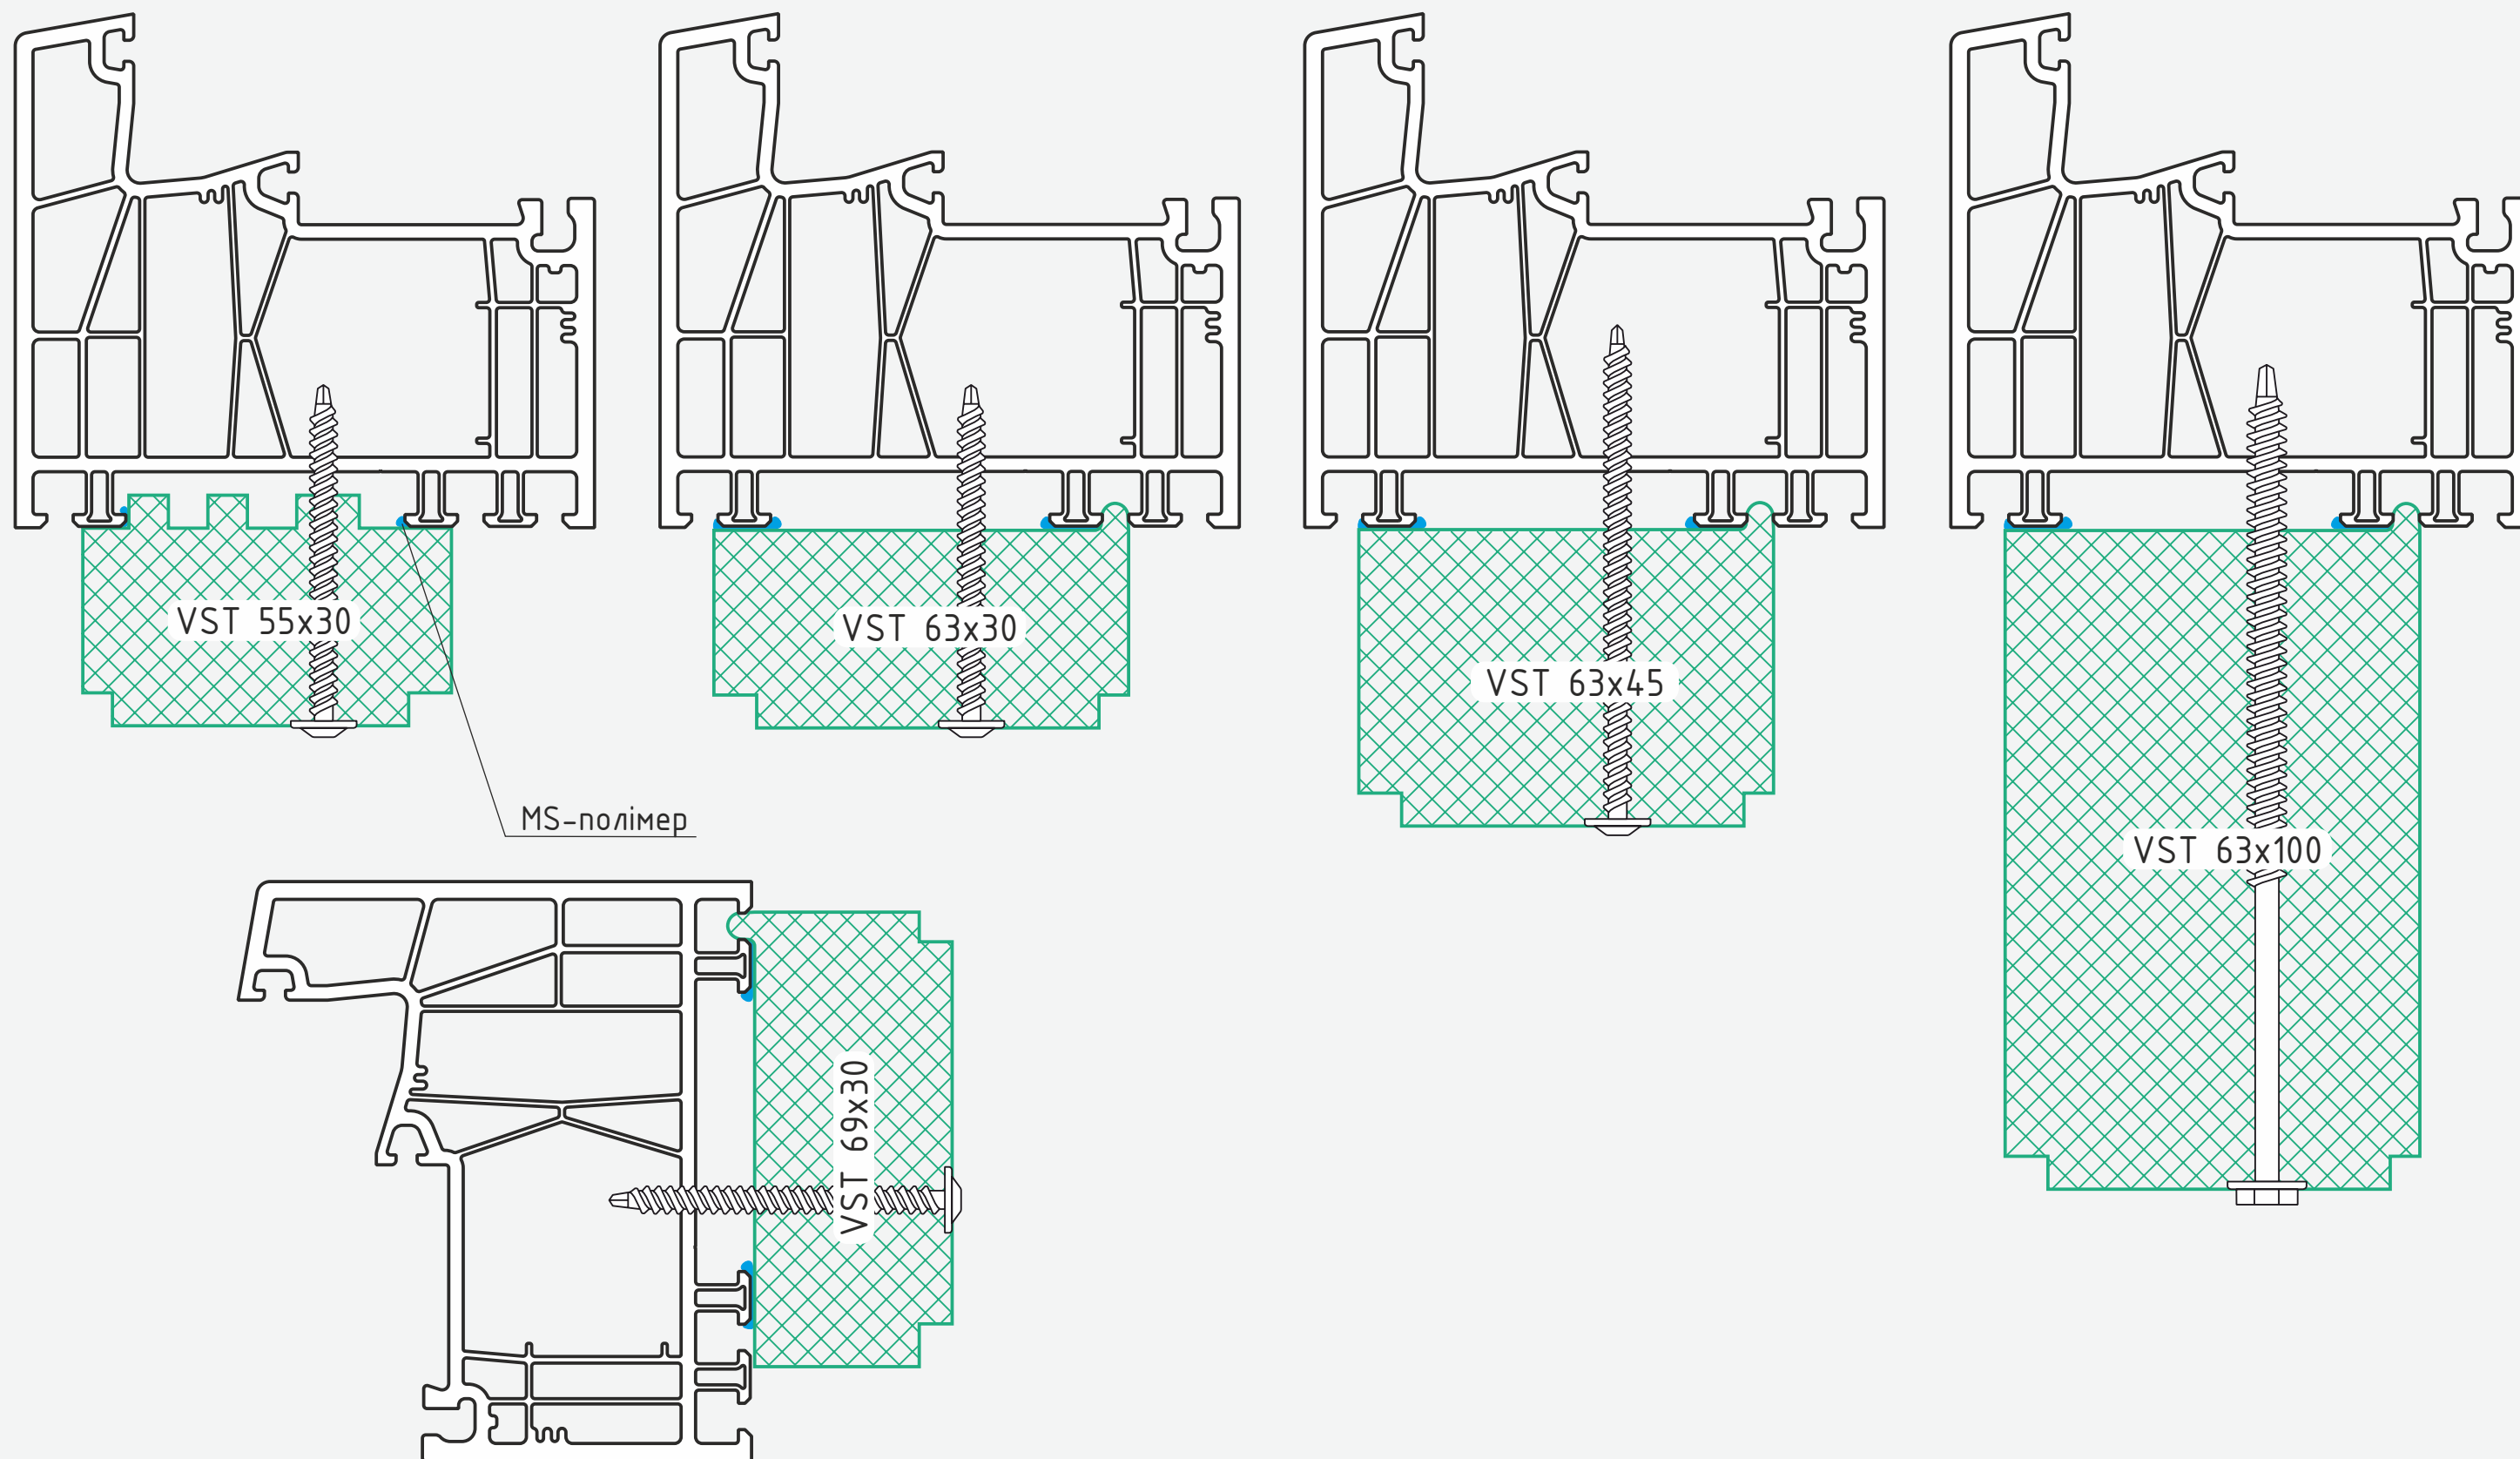





Термоізоляційний профіль VSThermo у поєднанні із системою K  mmerling Unity

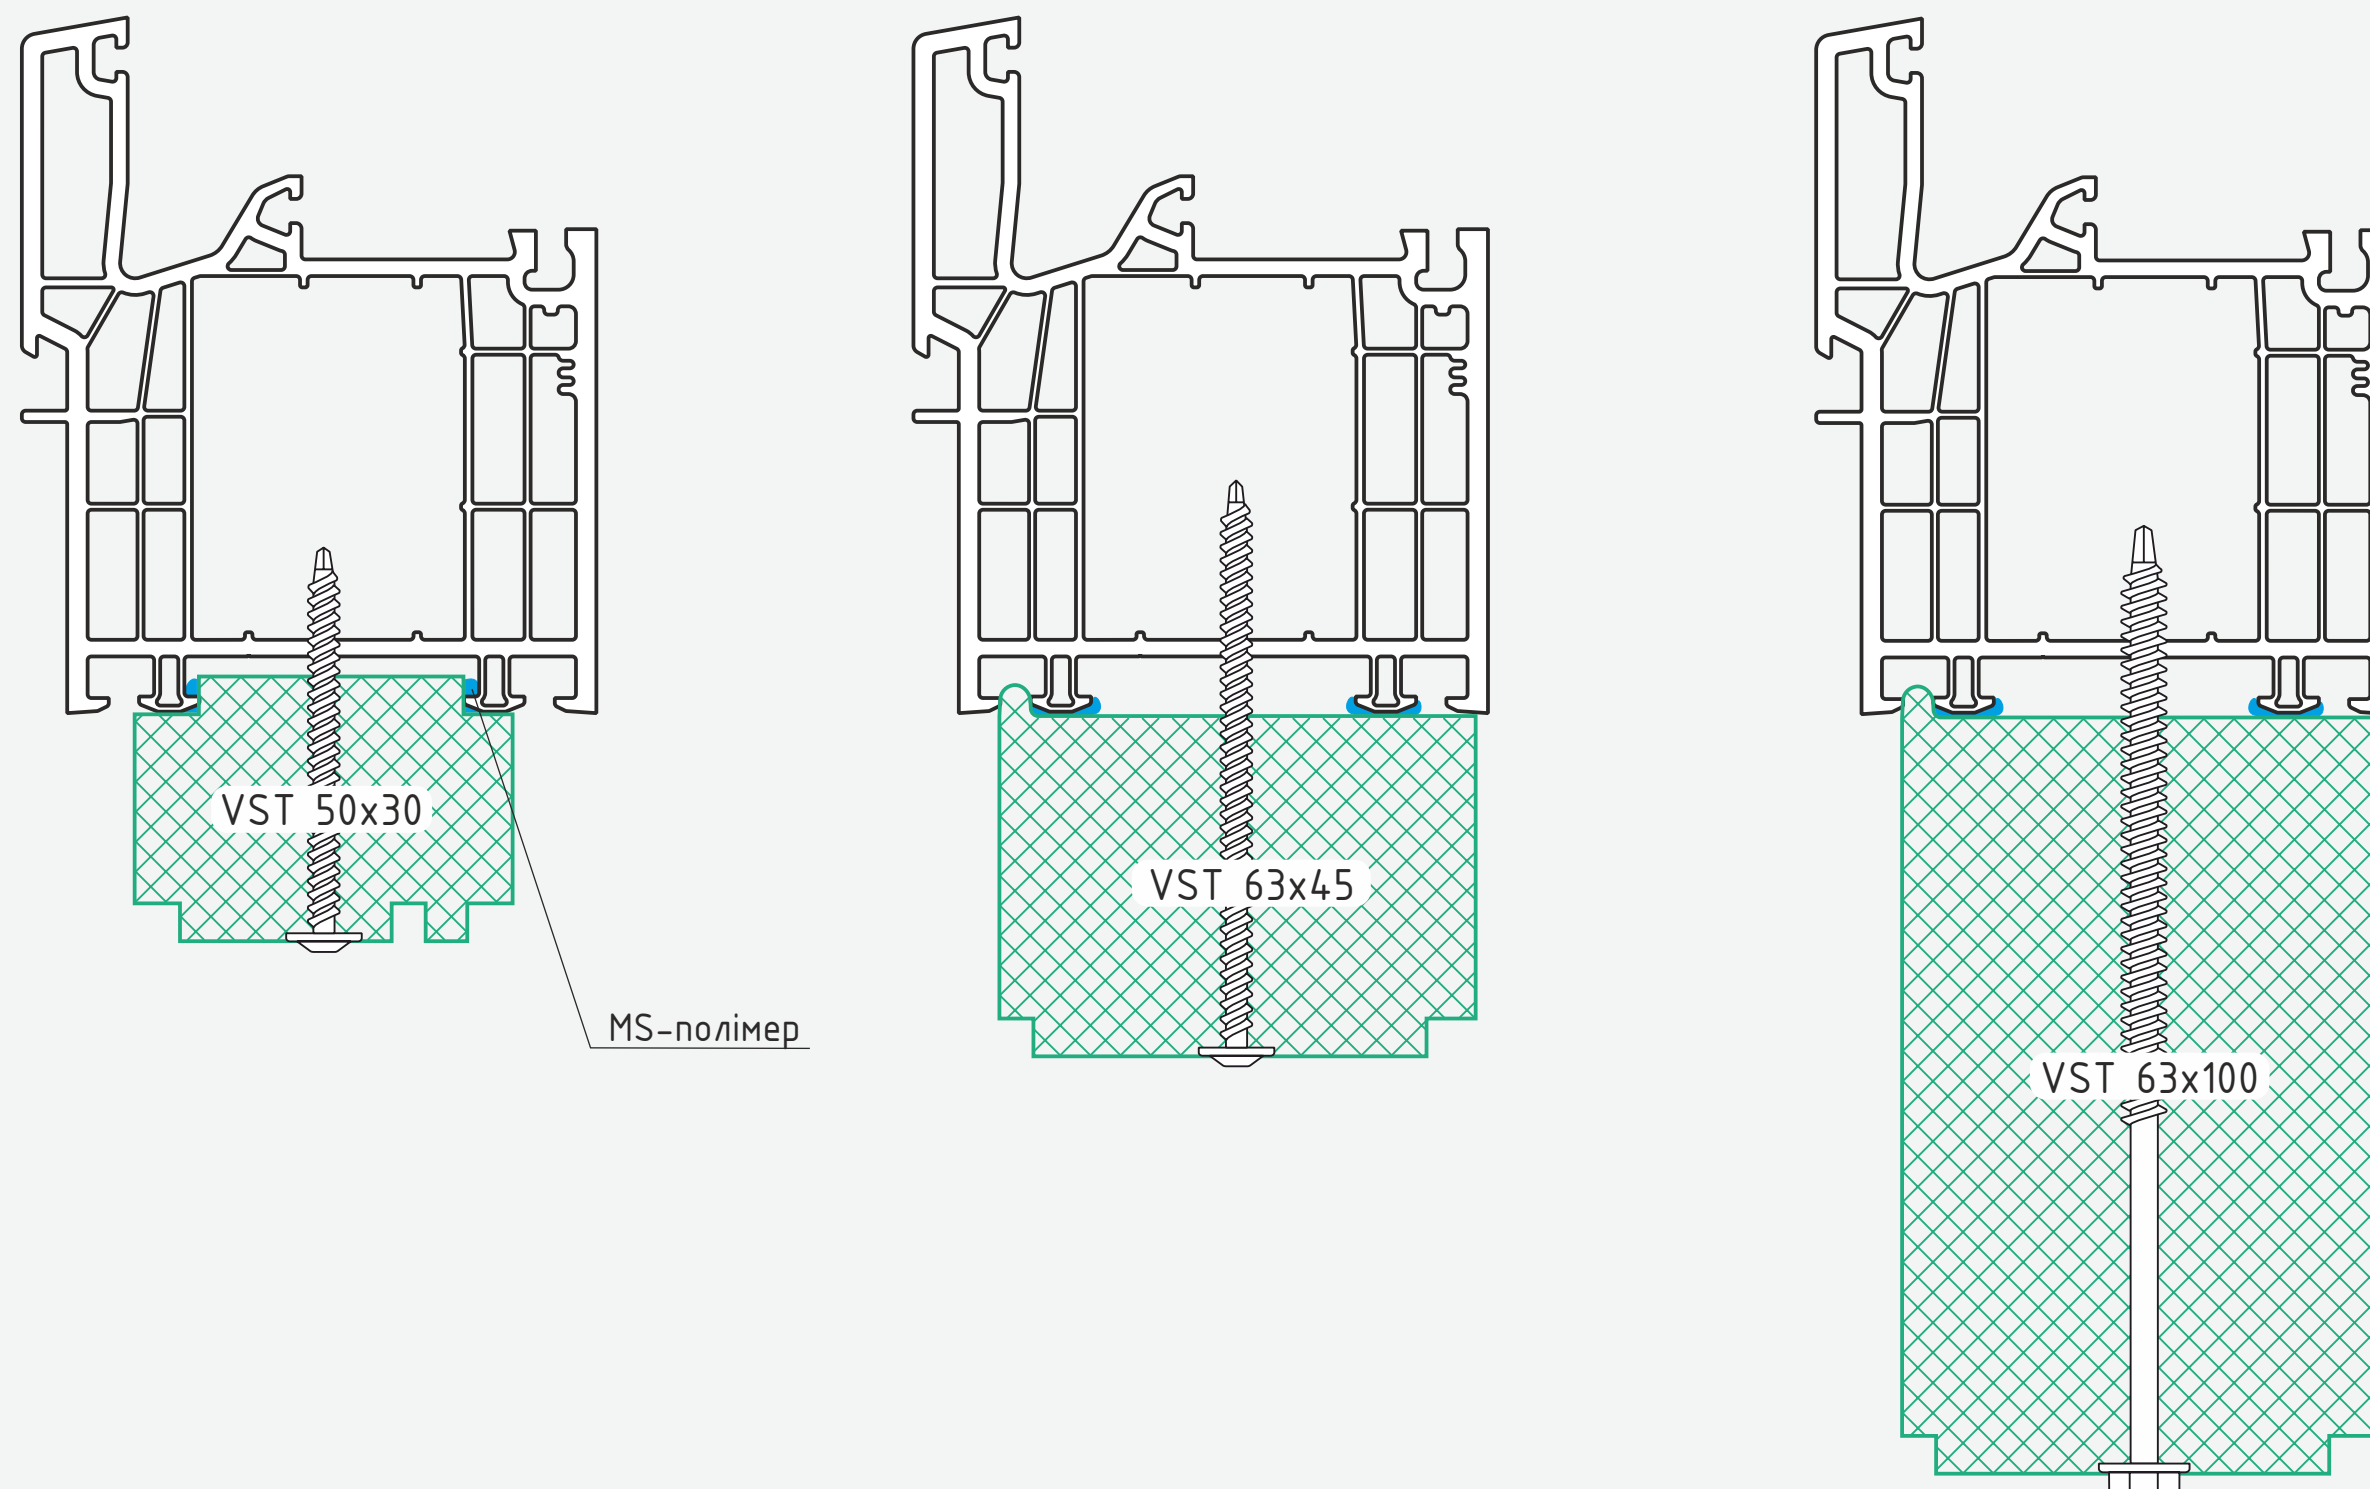





Термоізоляційний профіль VSThermo у поєднанні із системою Opentech 70

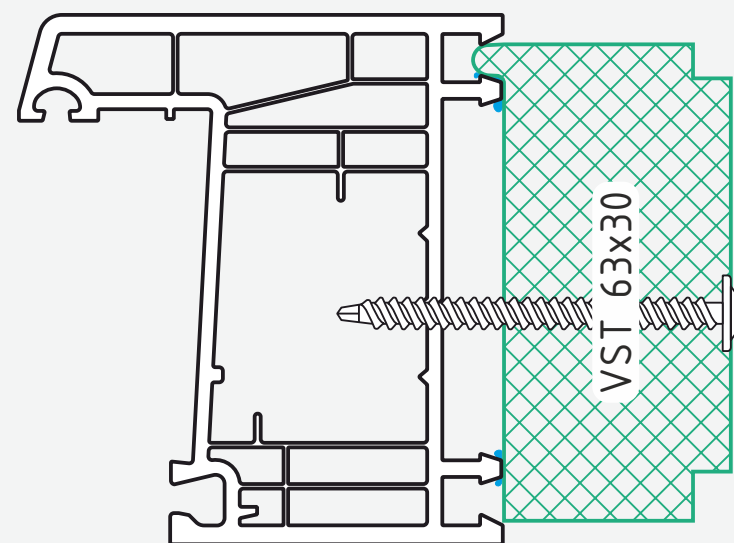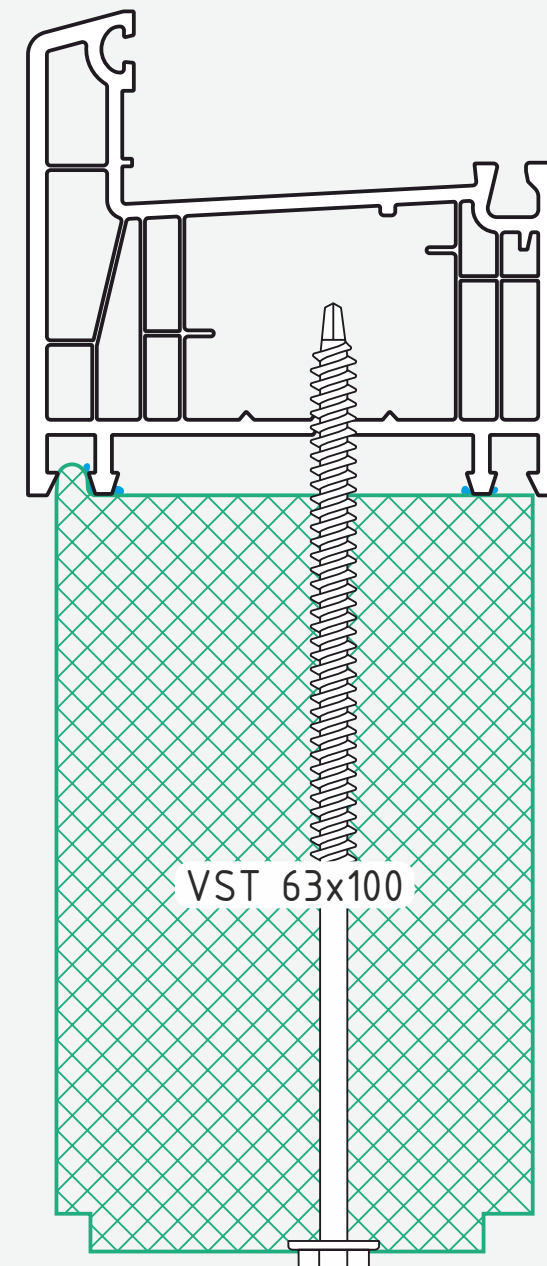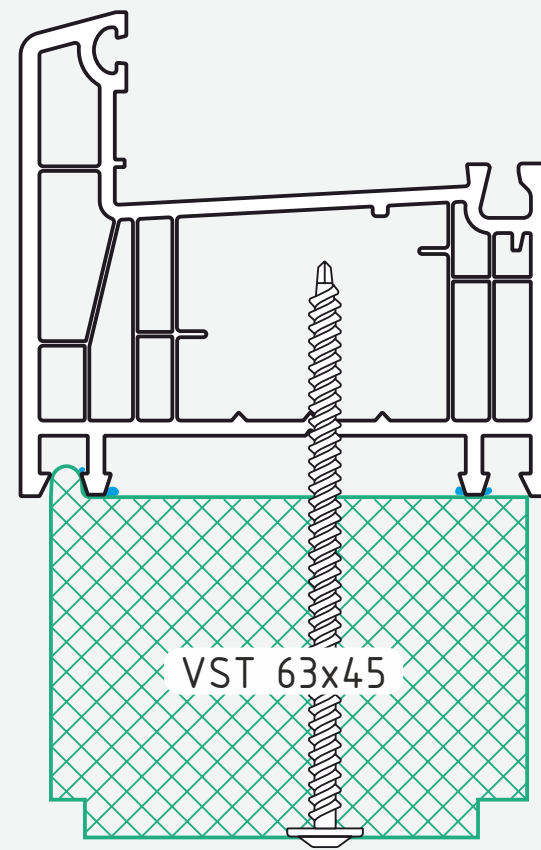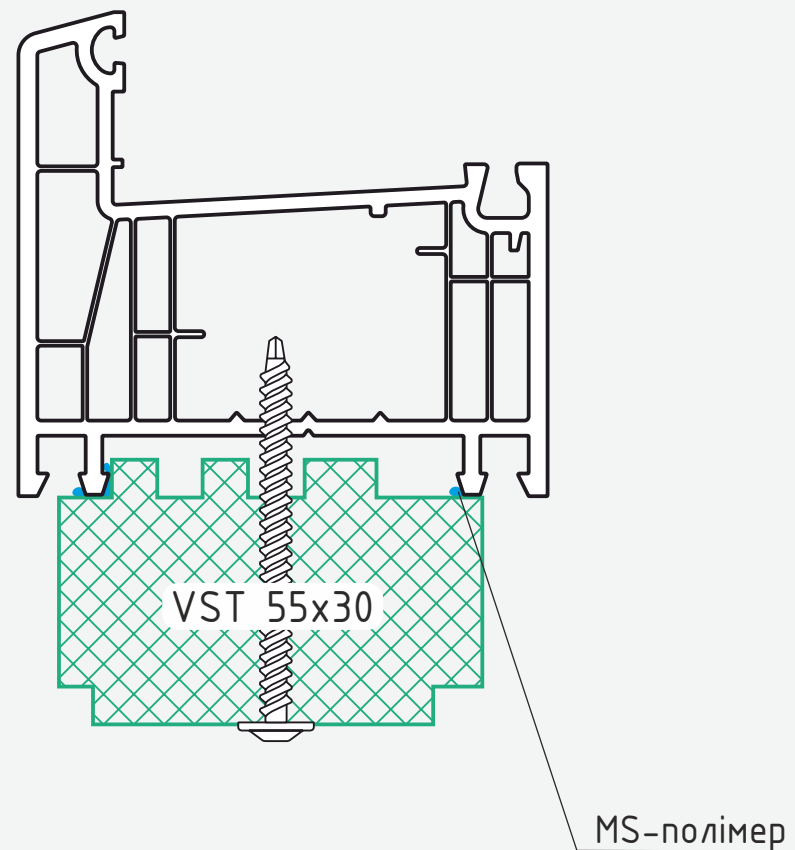






Термоізоляційний профіль VSThermo у поєднанні із системою Profine 70 FT

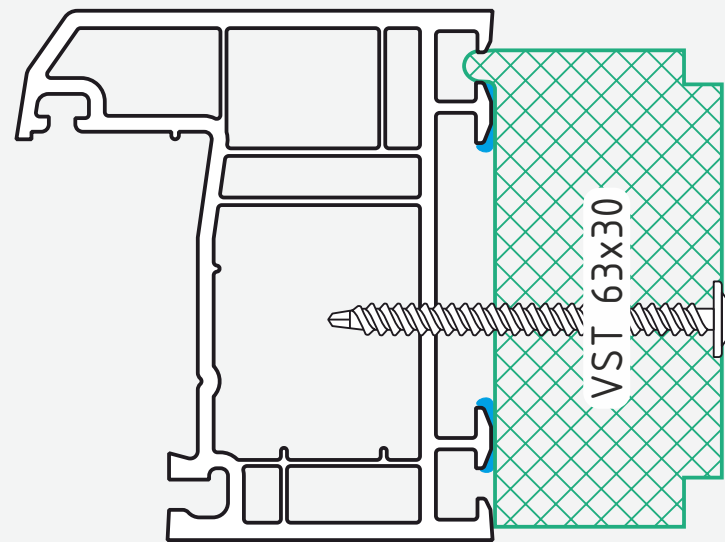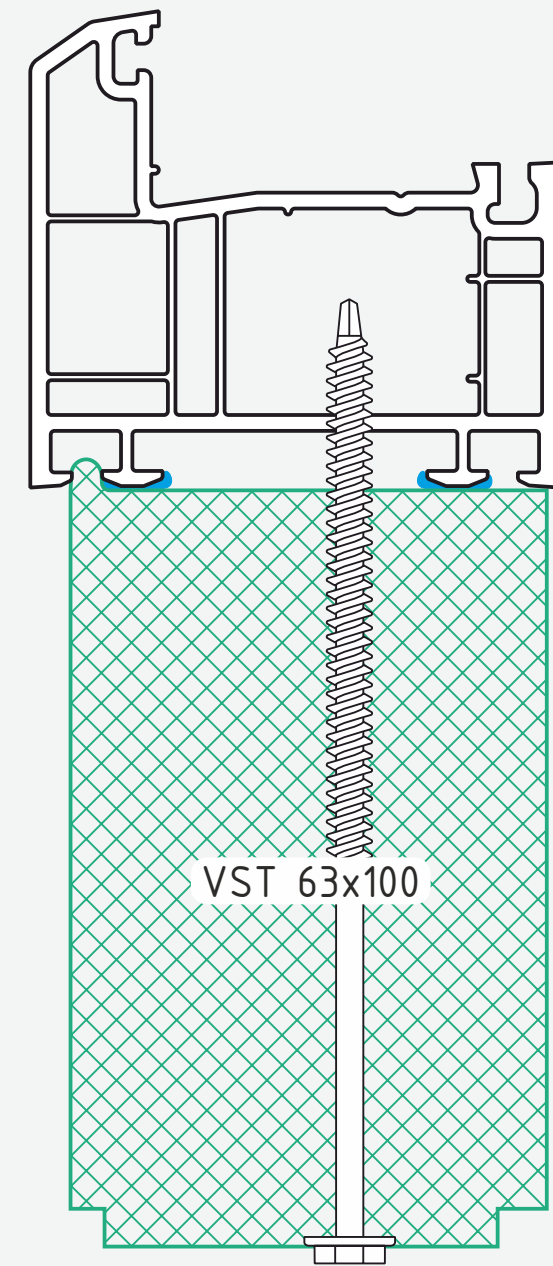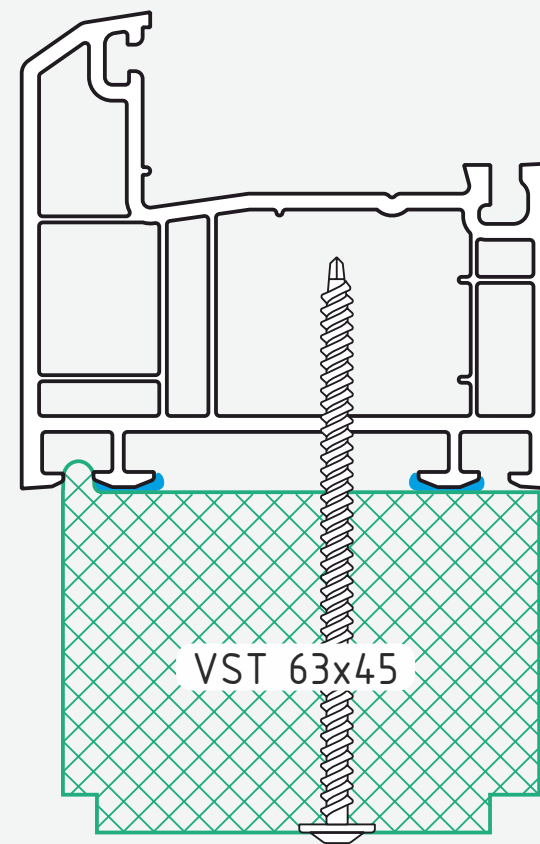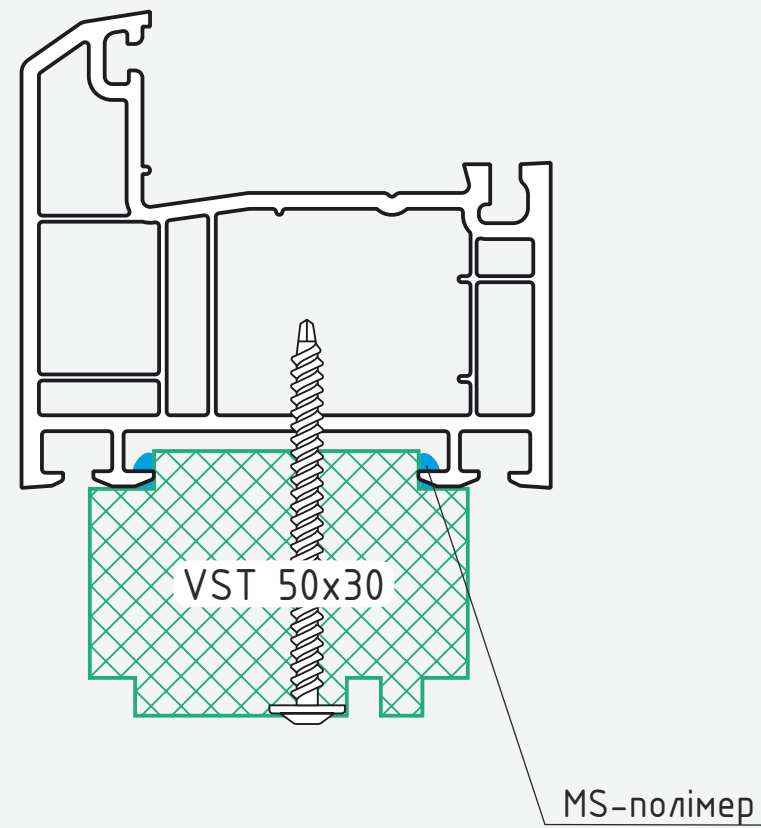

Термоізоляційний профіль VSThermo у поєднанні із системою Rehau ED-70


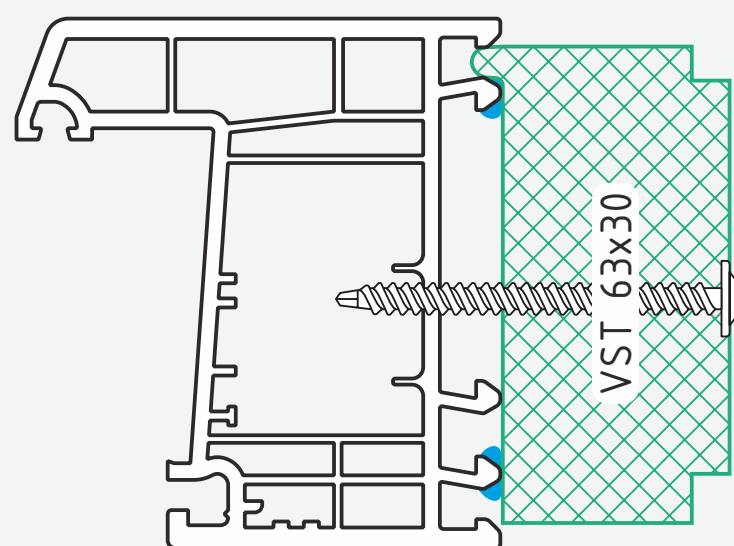
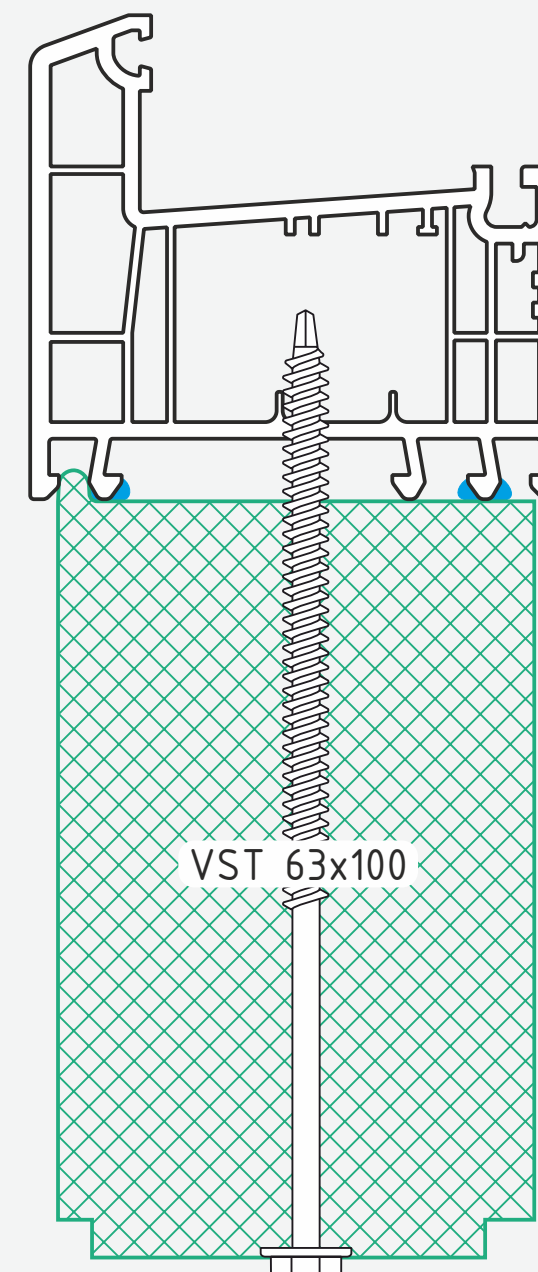
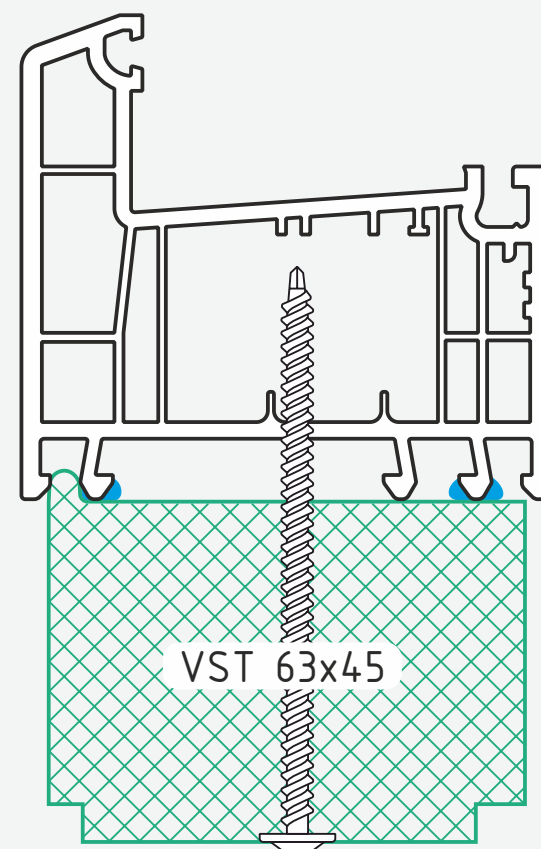
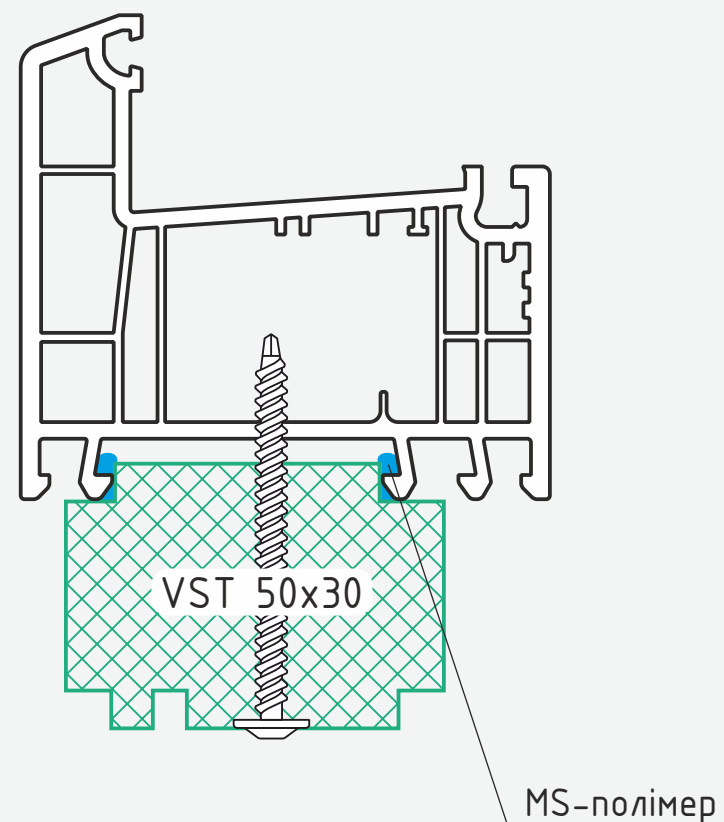


Термоізоляційний профіль VSThermo у поєднанні із системою Rehau SYNEGO

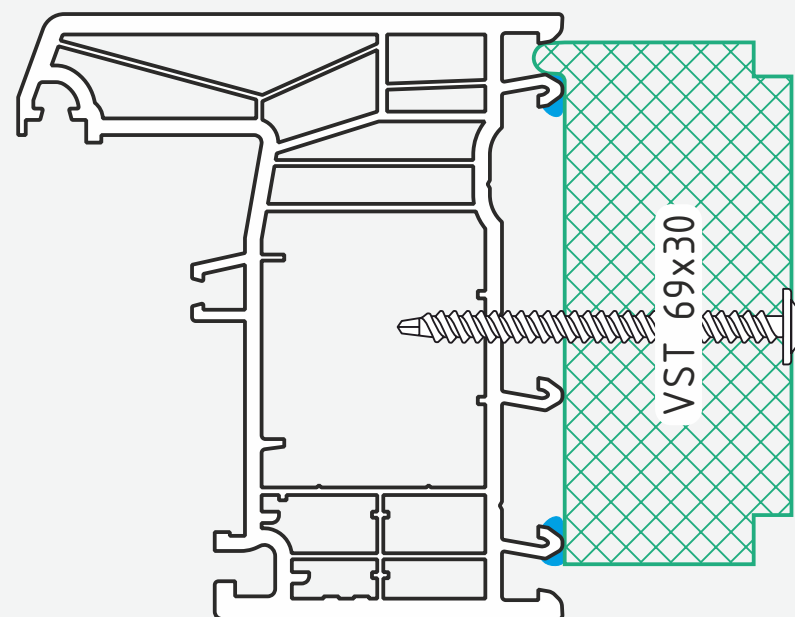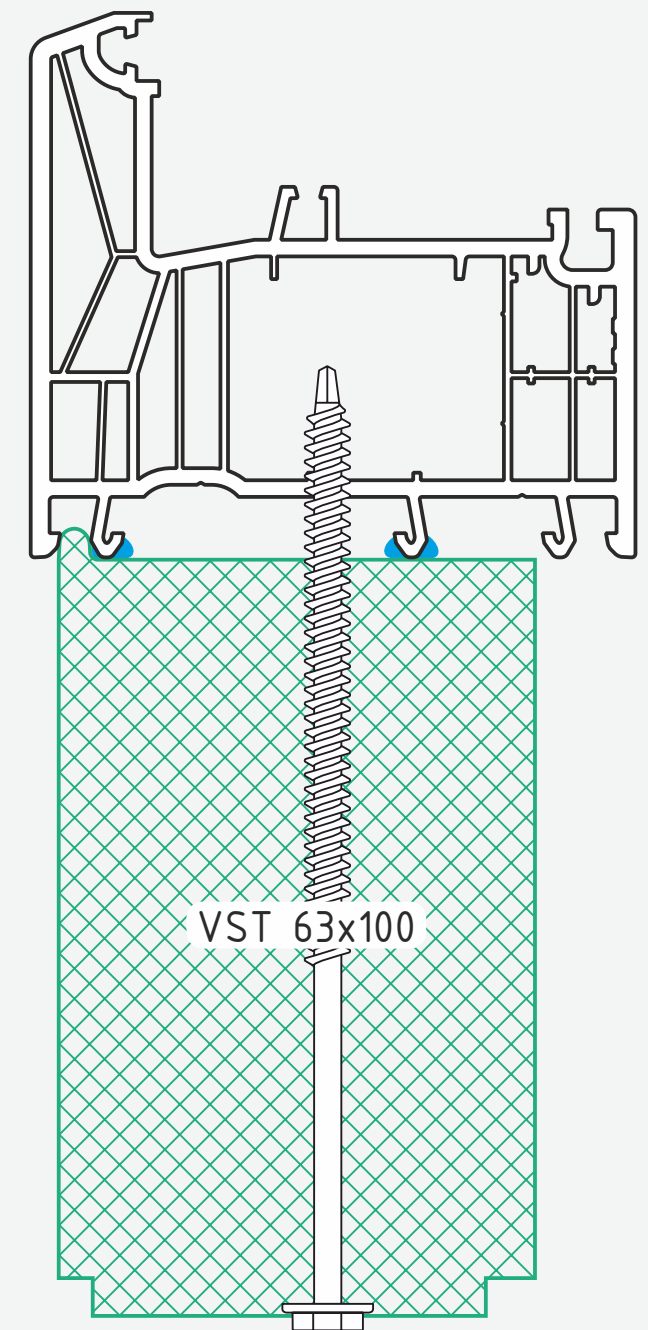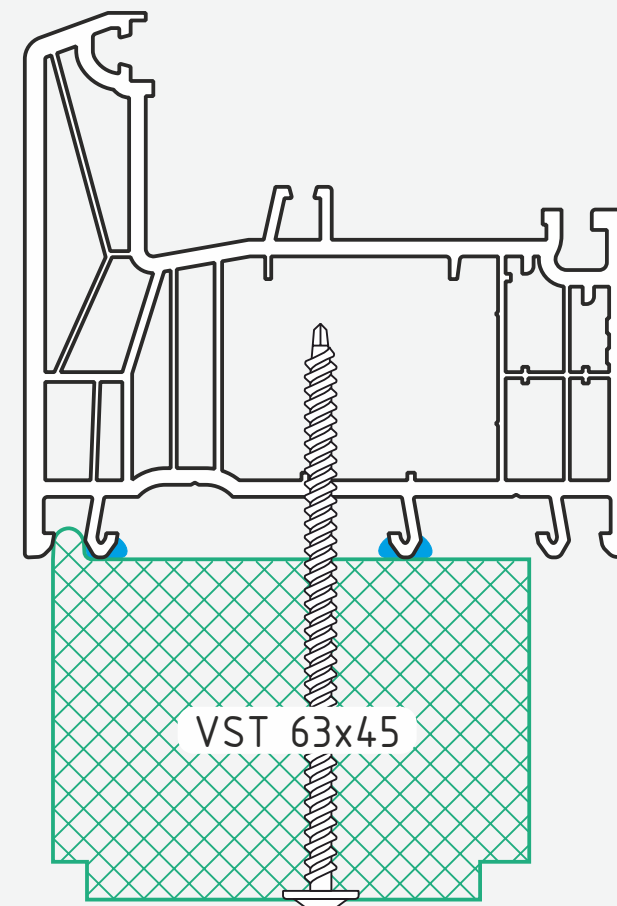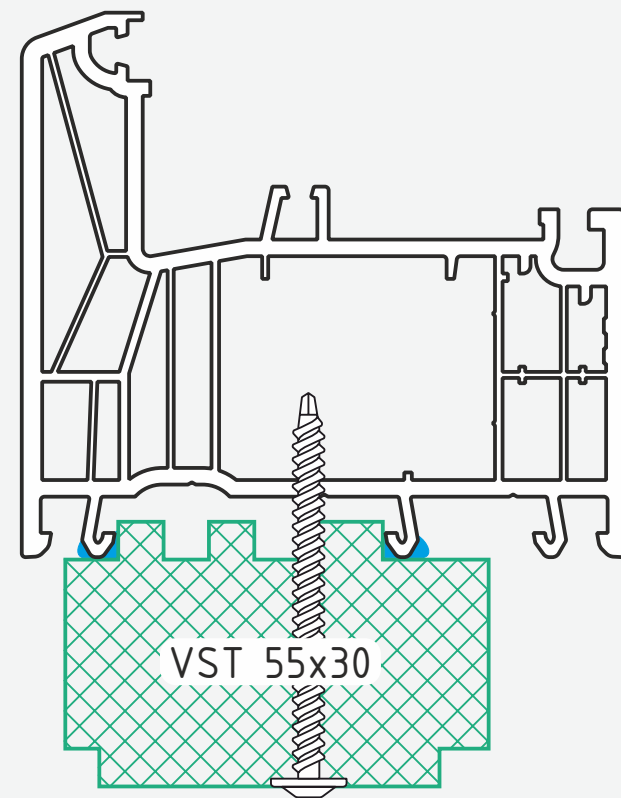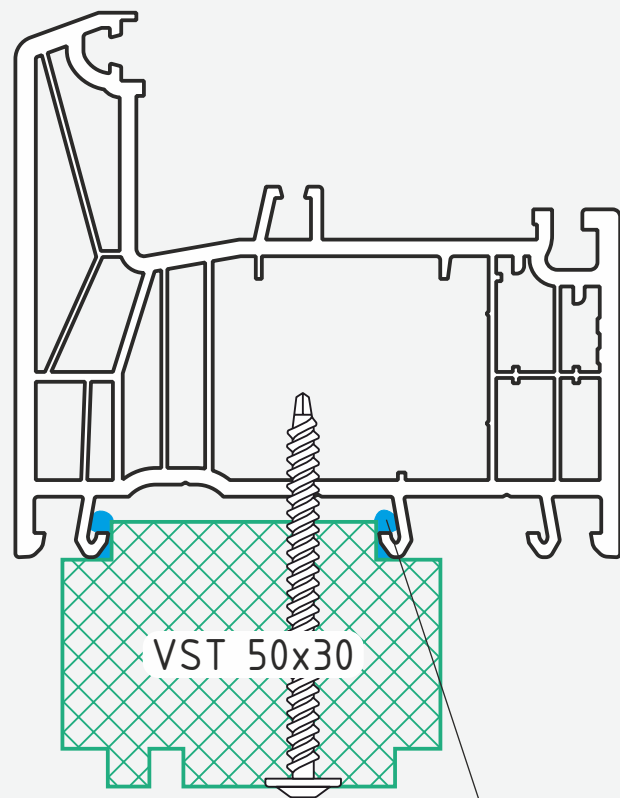


MS-полімер

Термоізоляційний профіль VSThermo у поєднанні із системою Rehau GENEО

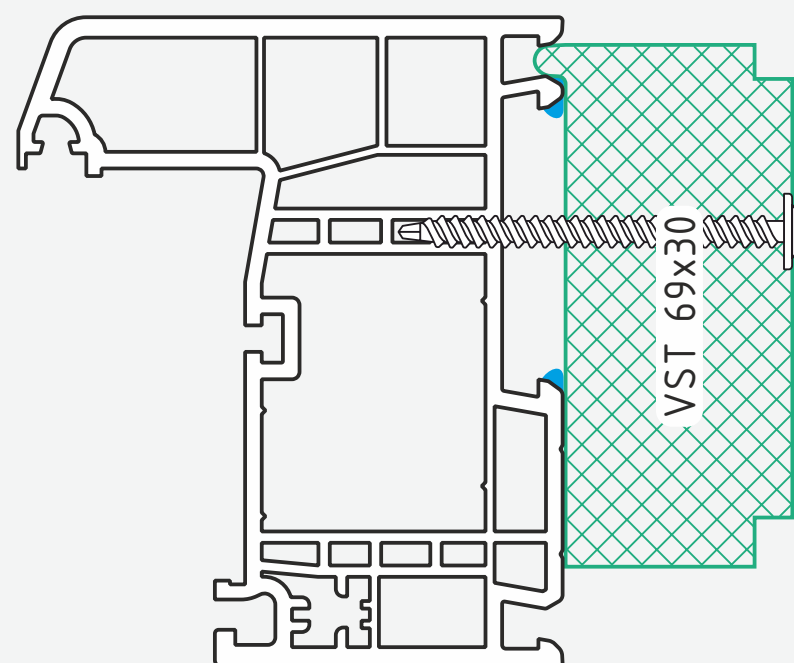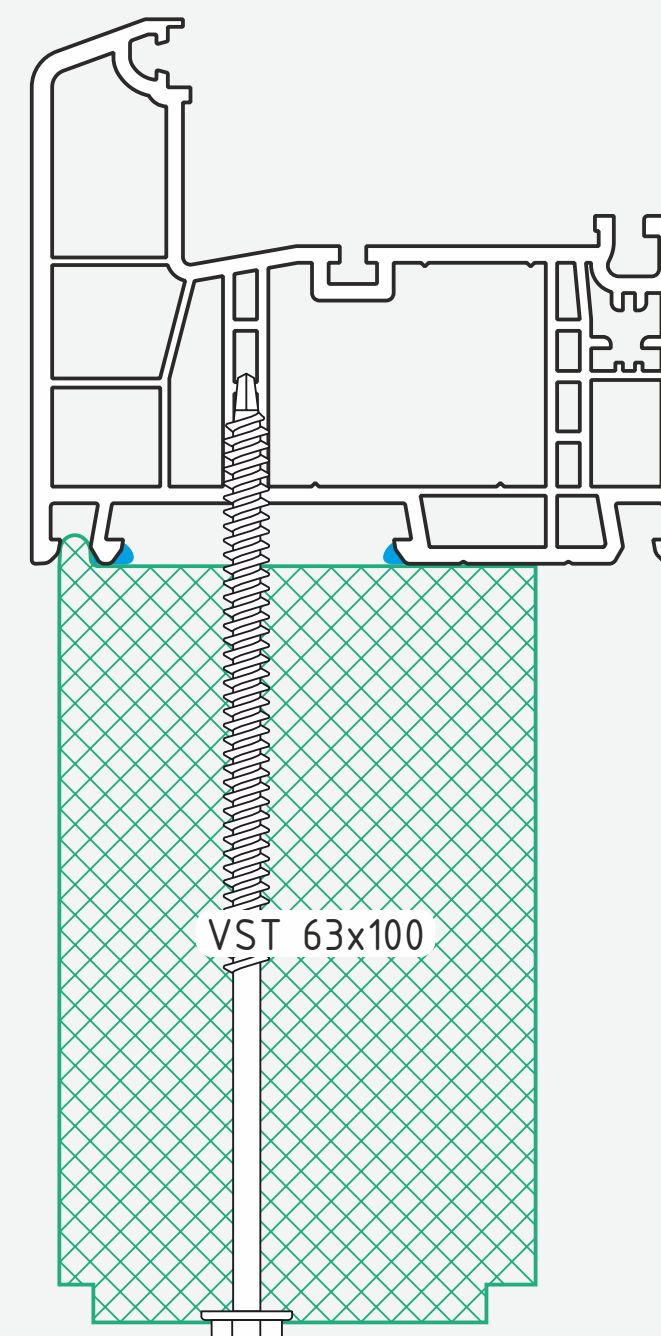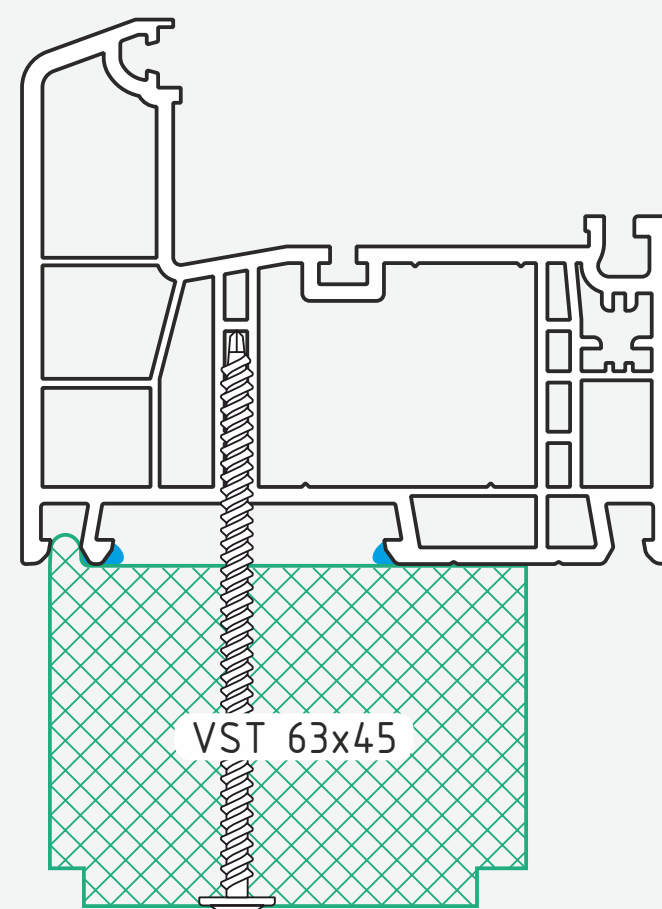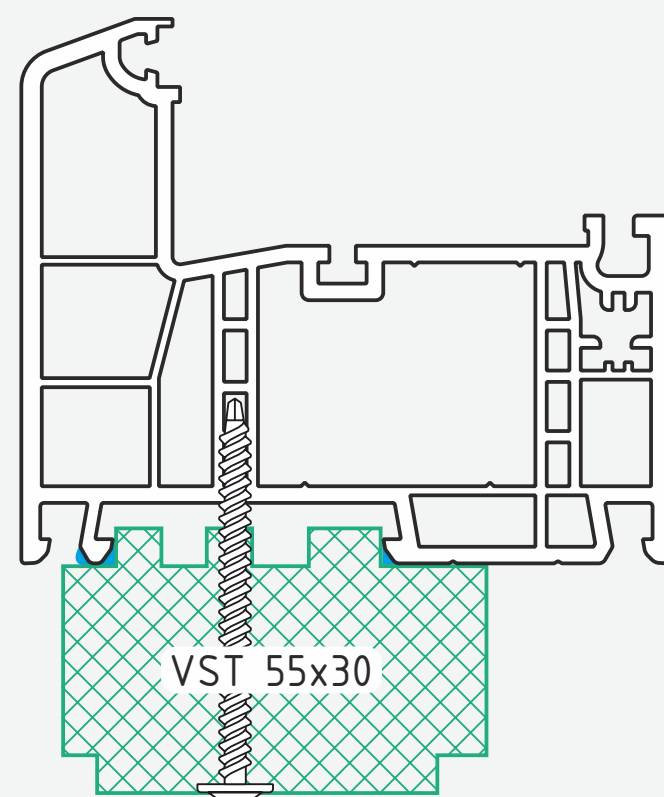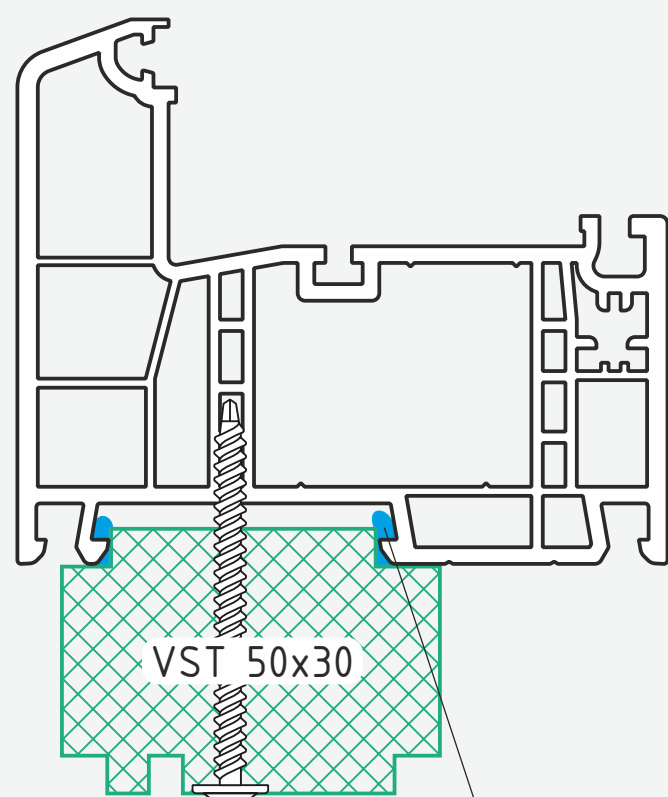


MS-полімер


Термоізоляційний профіль VSThermo у поєднанні із системою Salamander proEvolution 72

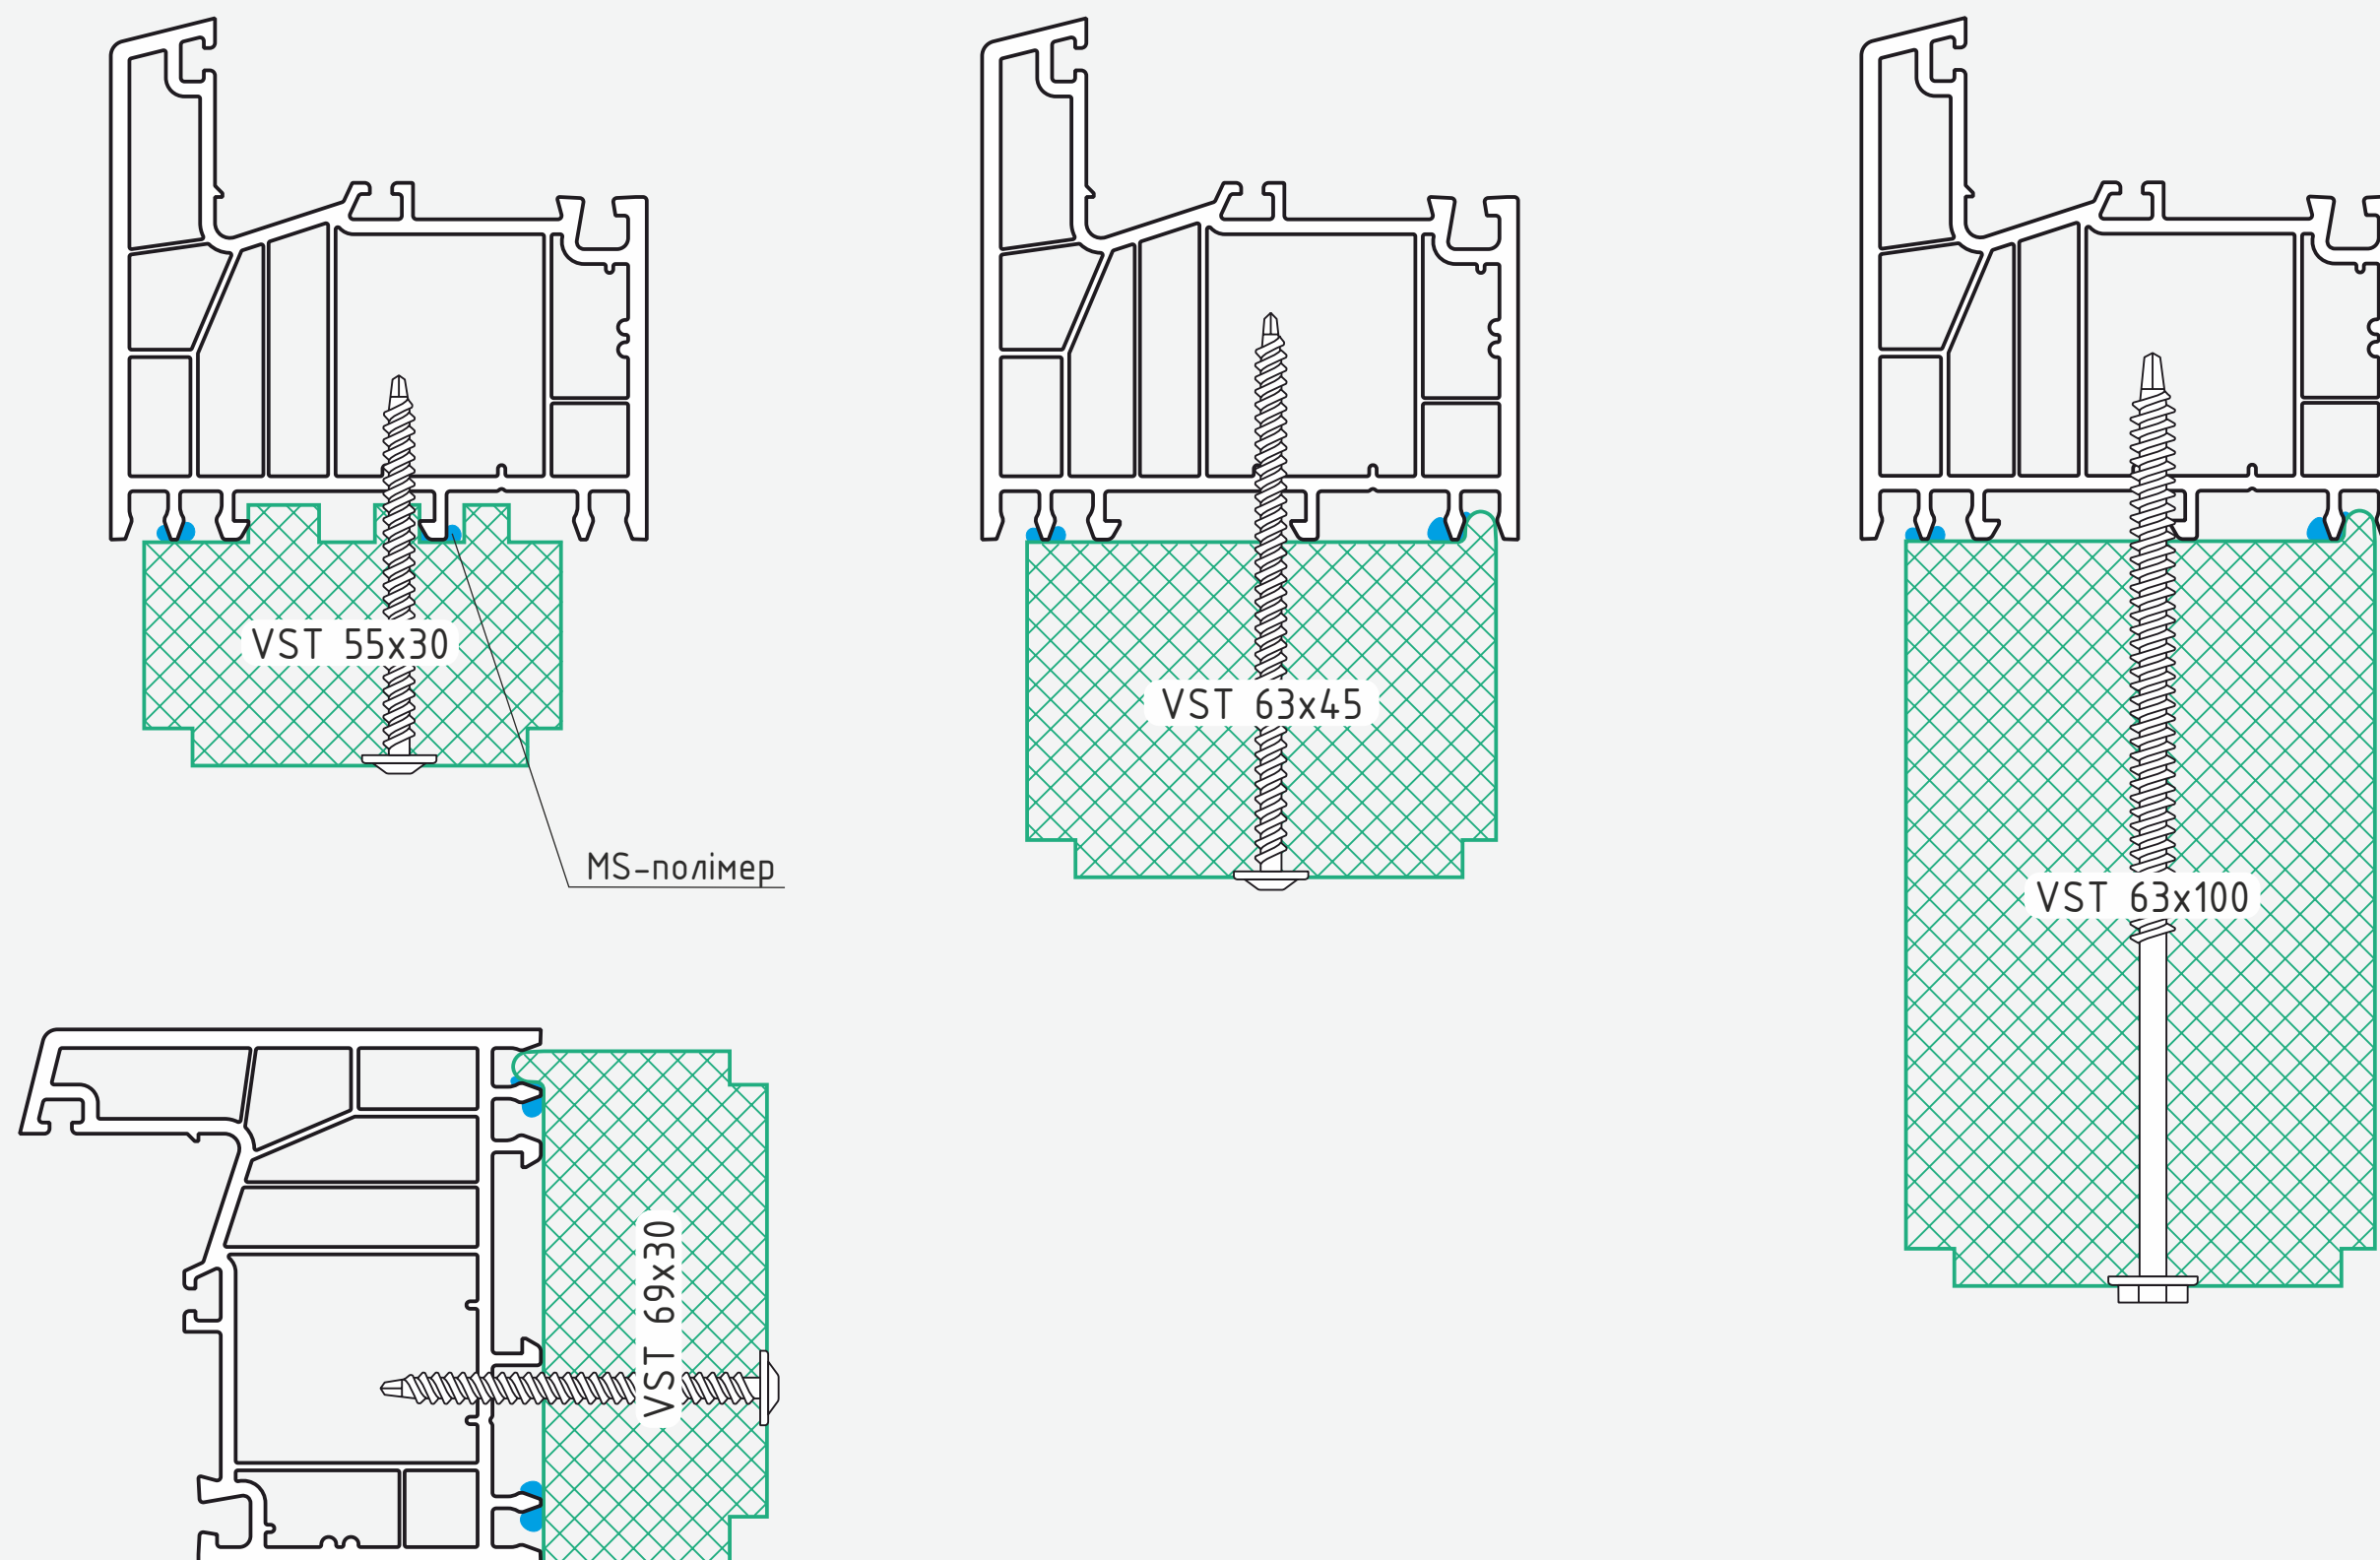


Термоізоляційний профіль VSThermo у поєднанні із системою Salamander bluEvolution 73

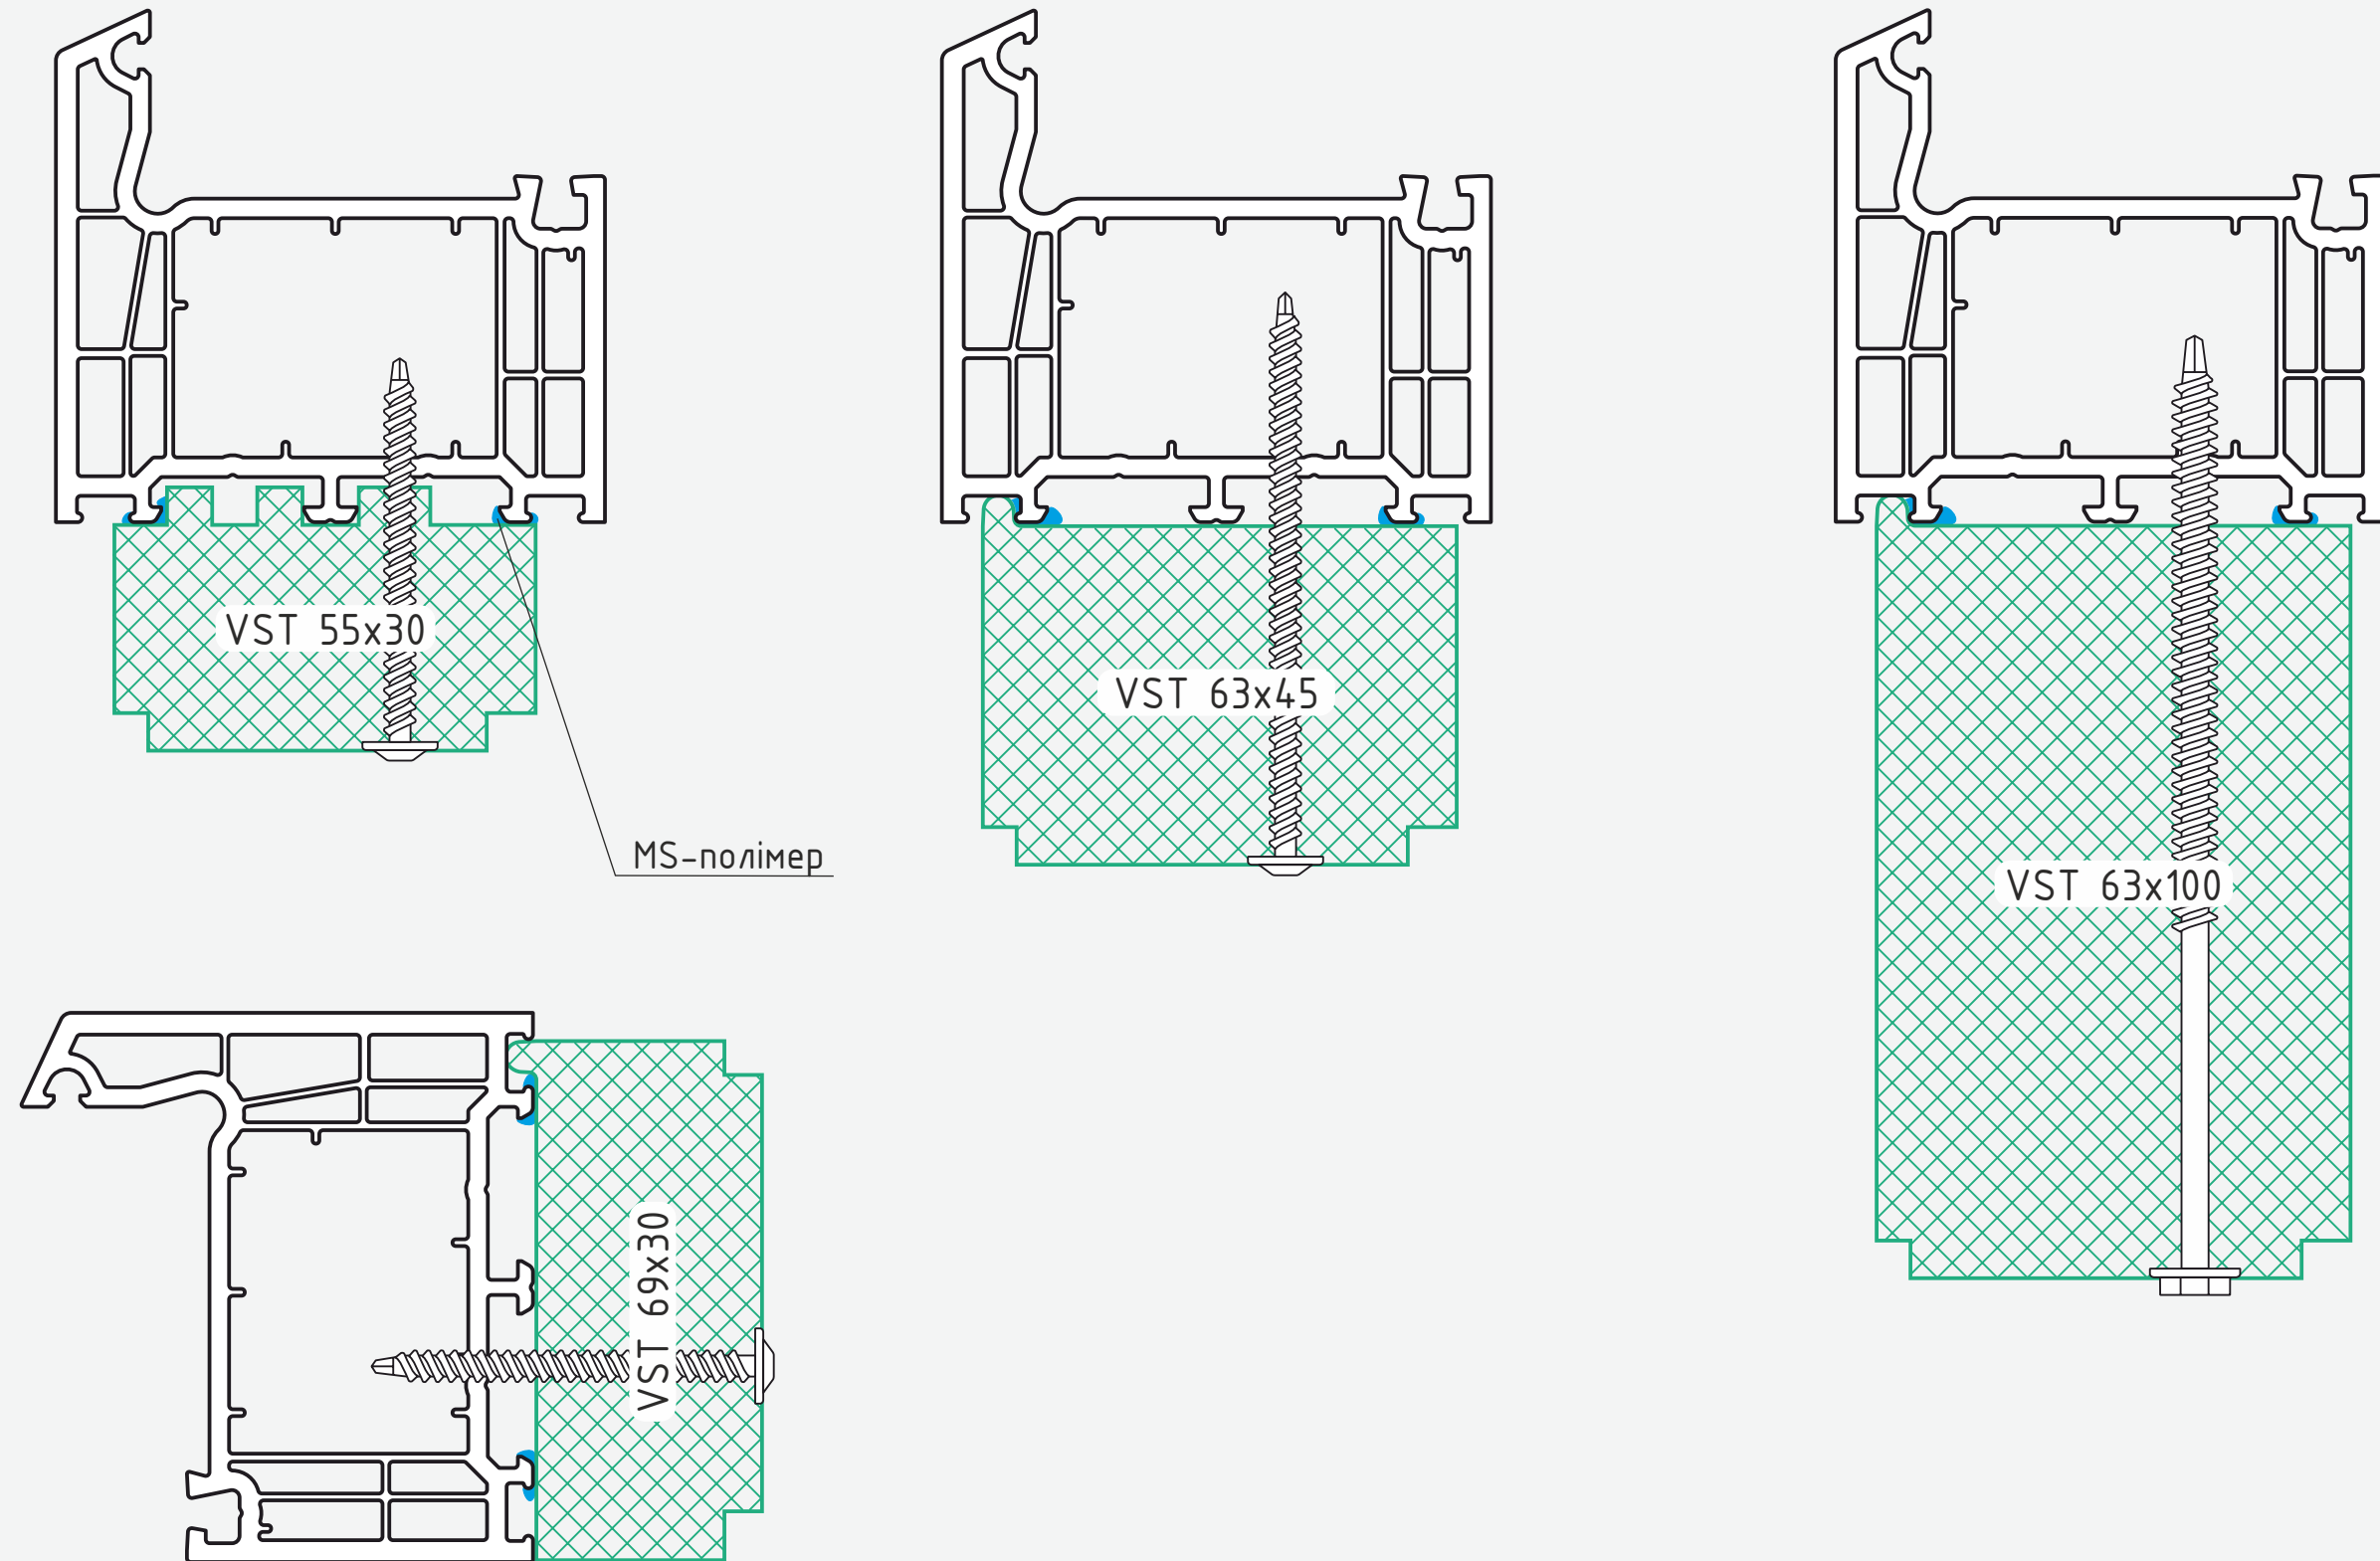


Термоізоляційний профіль VSThermo у поєднанні із системою Salamander Streamline 76

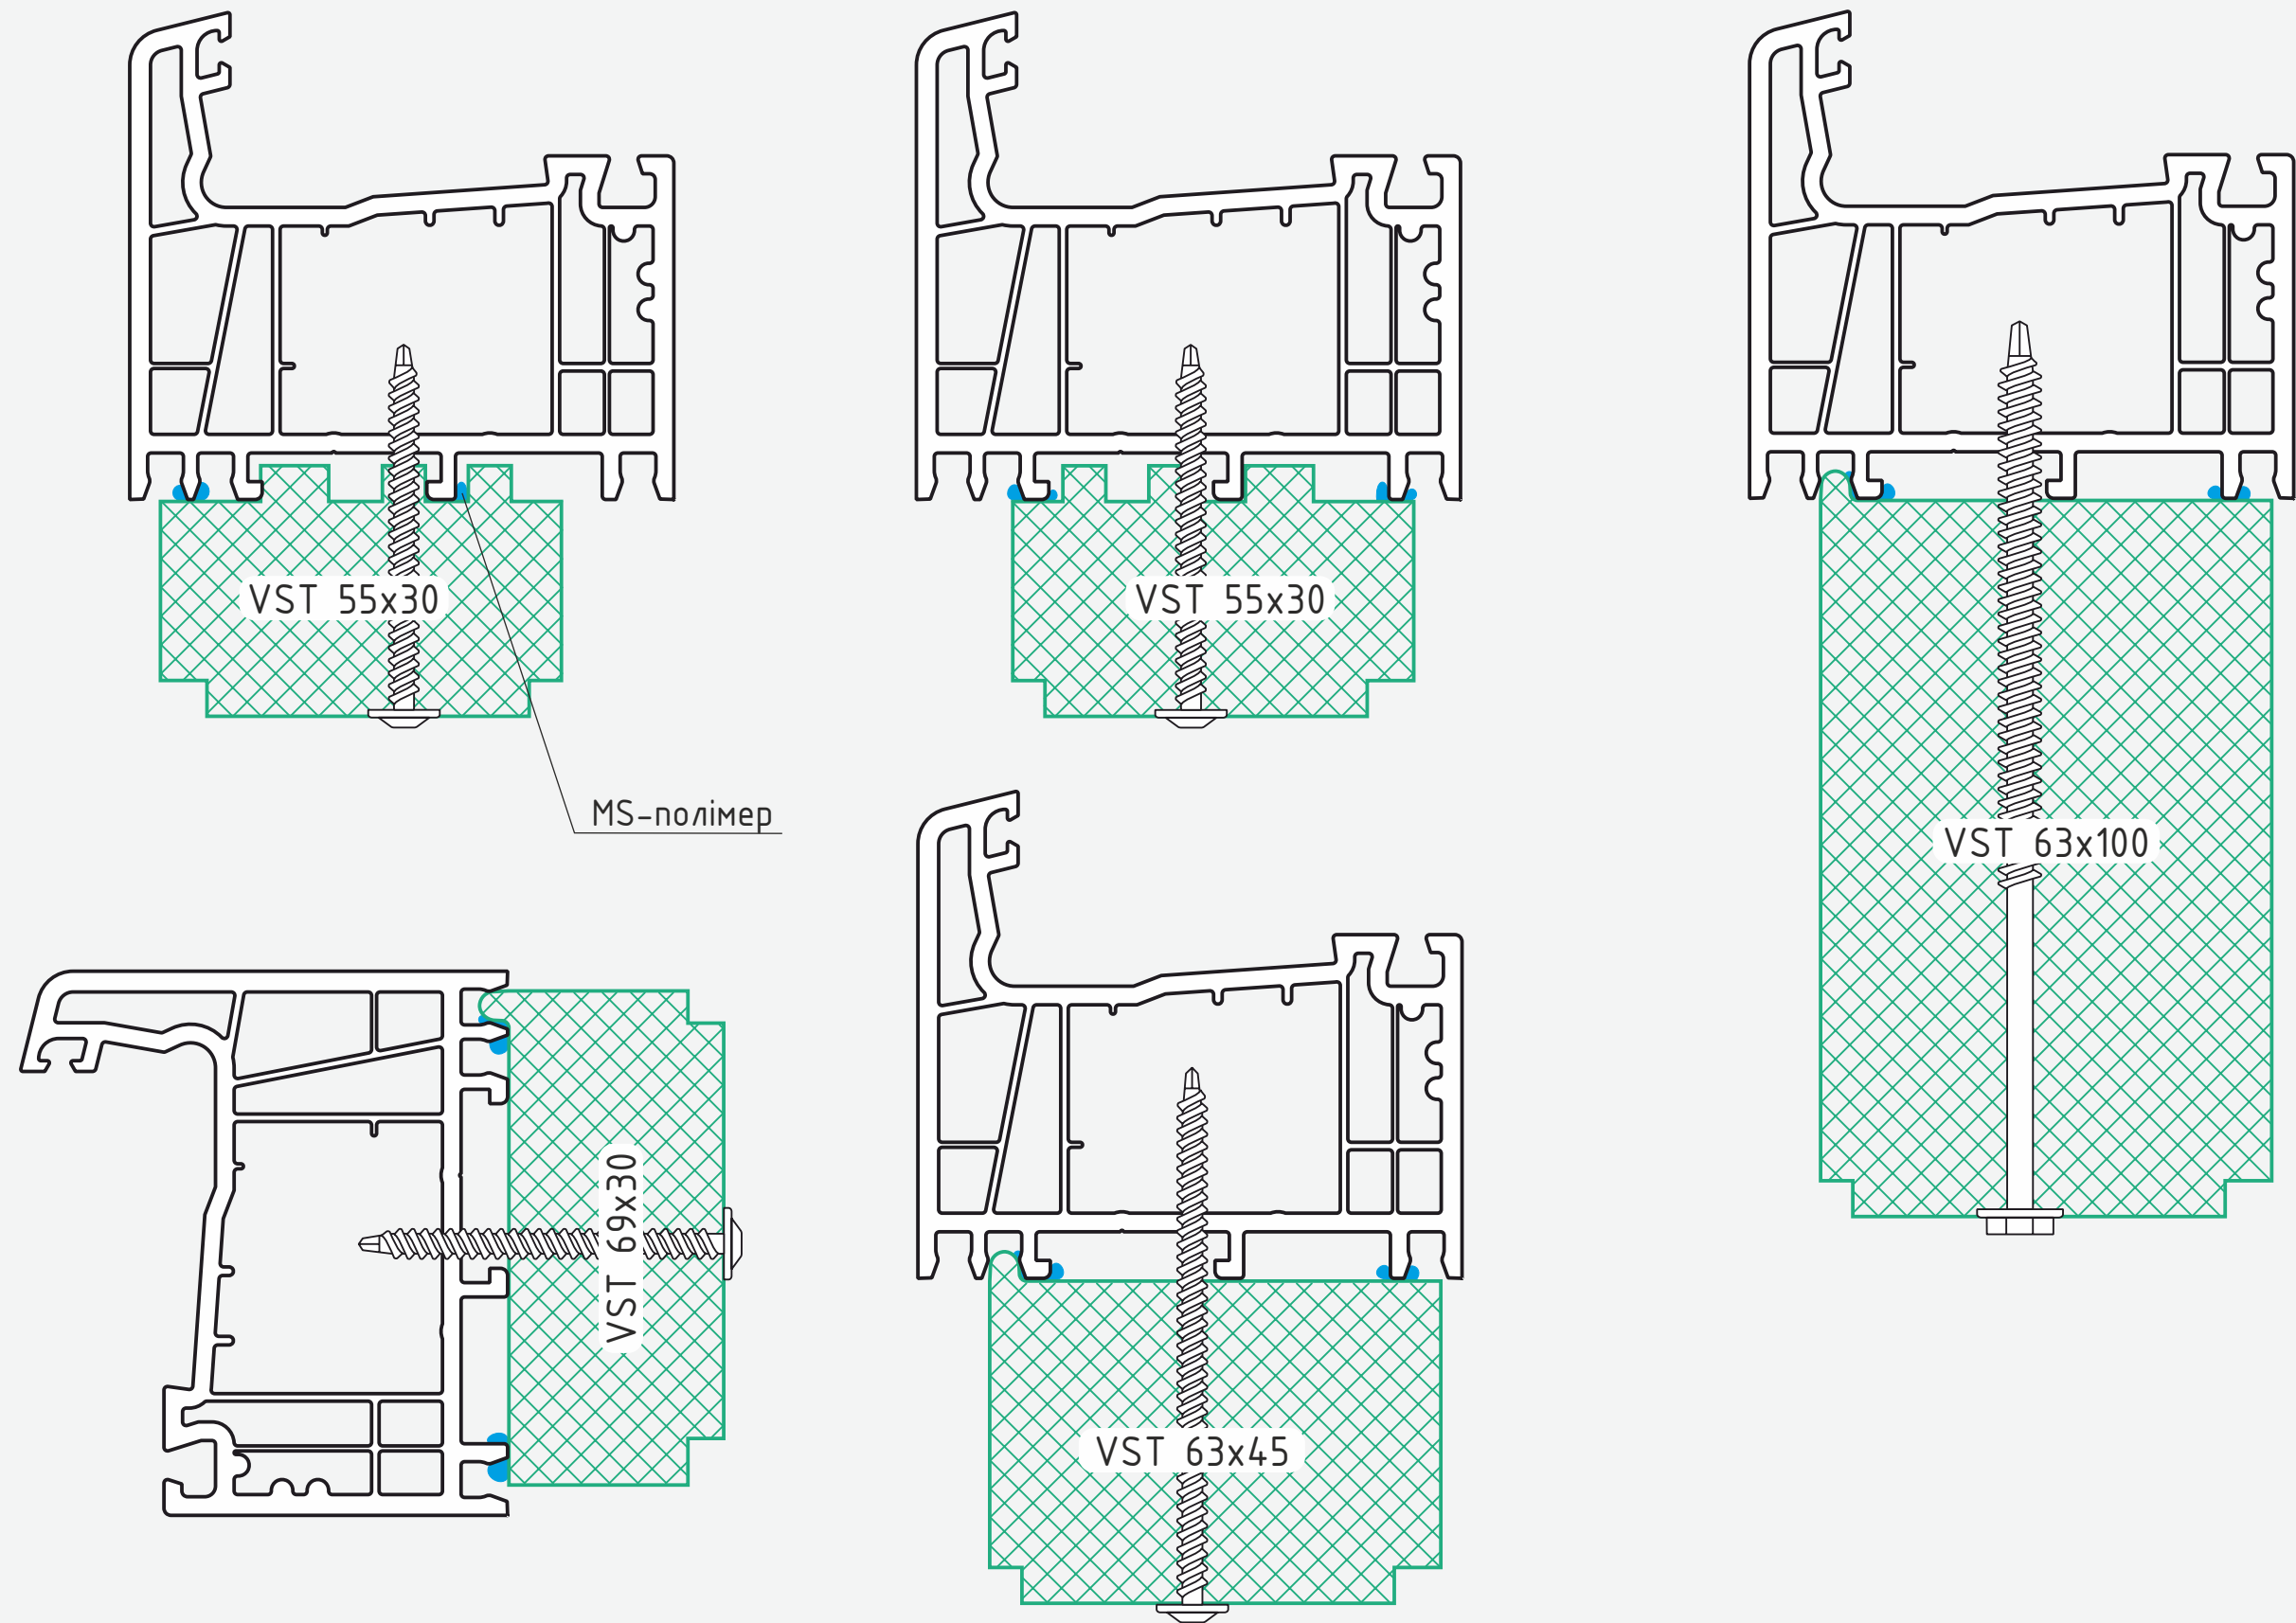





Термоізоляційний профіль VSThermo у поєднанні із системою Salamander greenEvolution 76

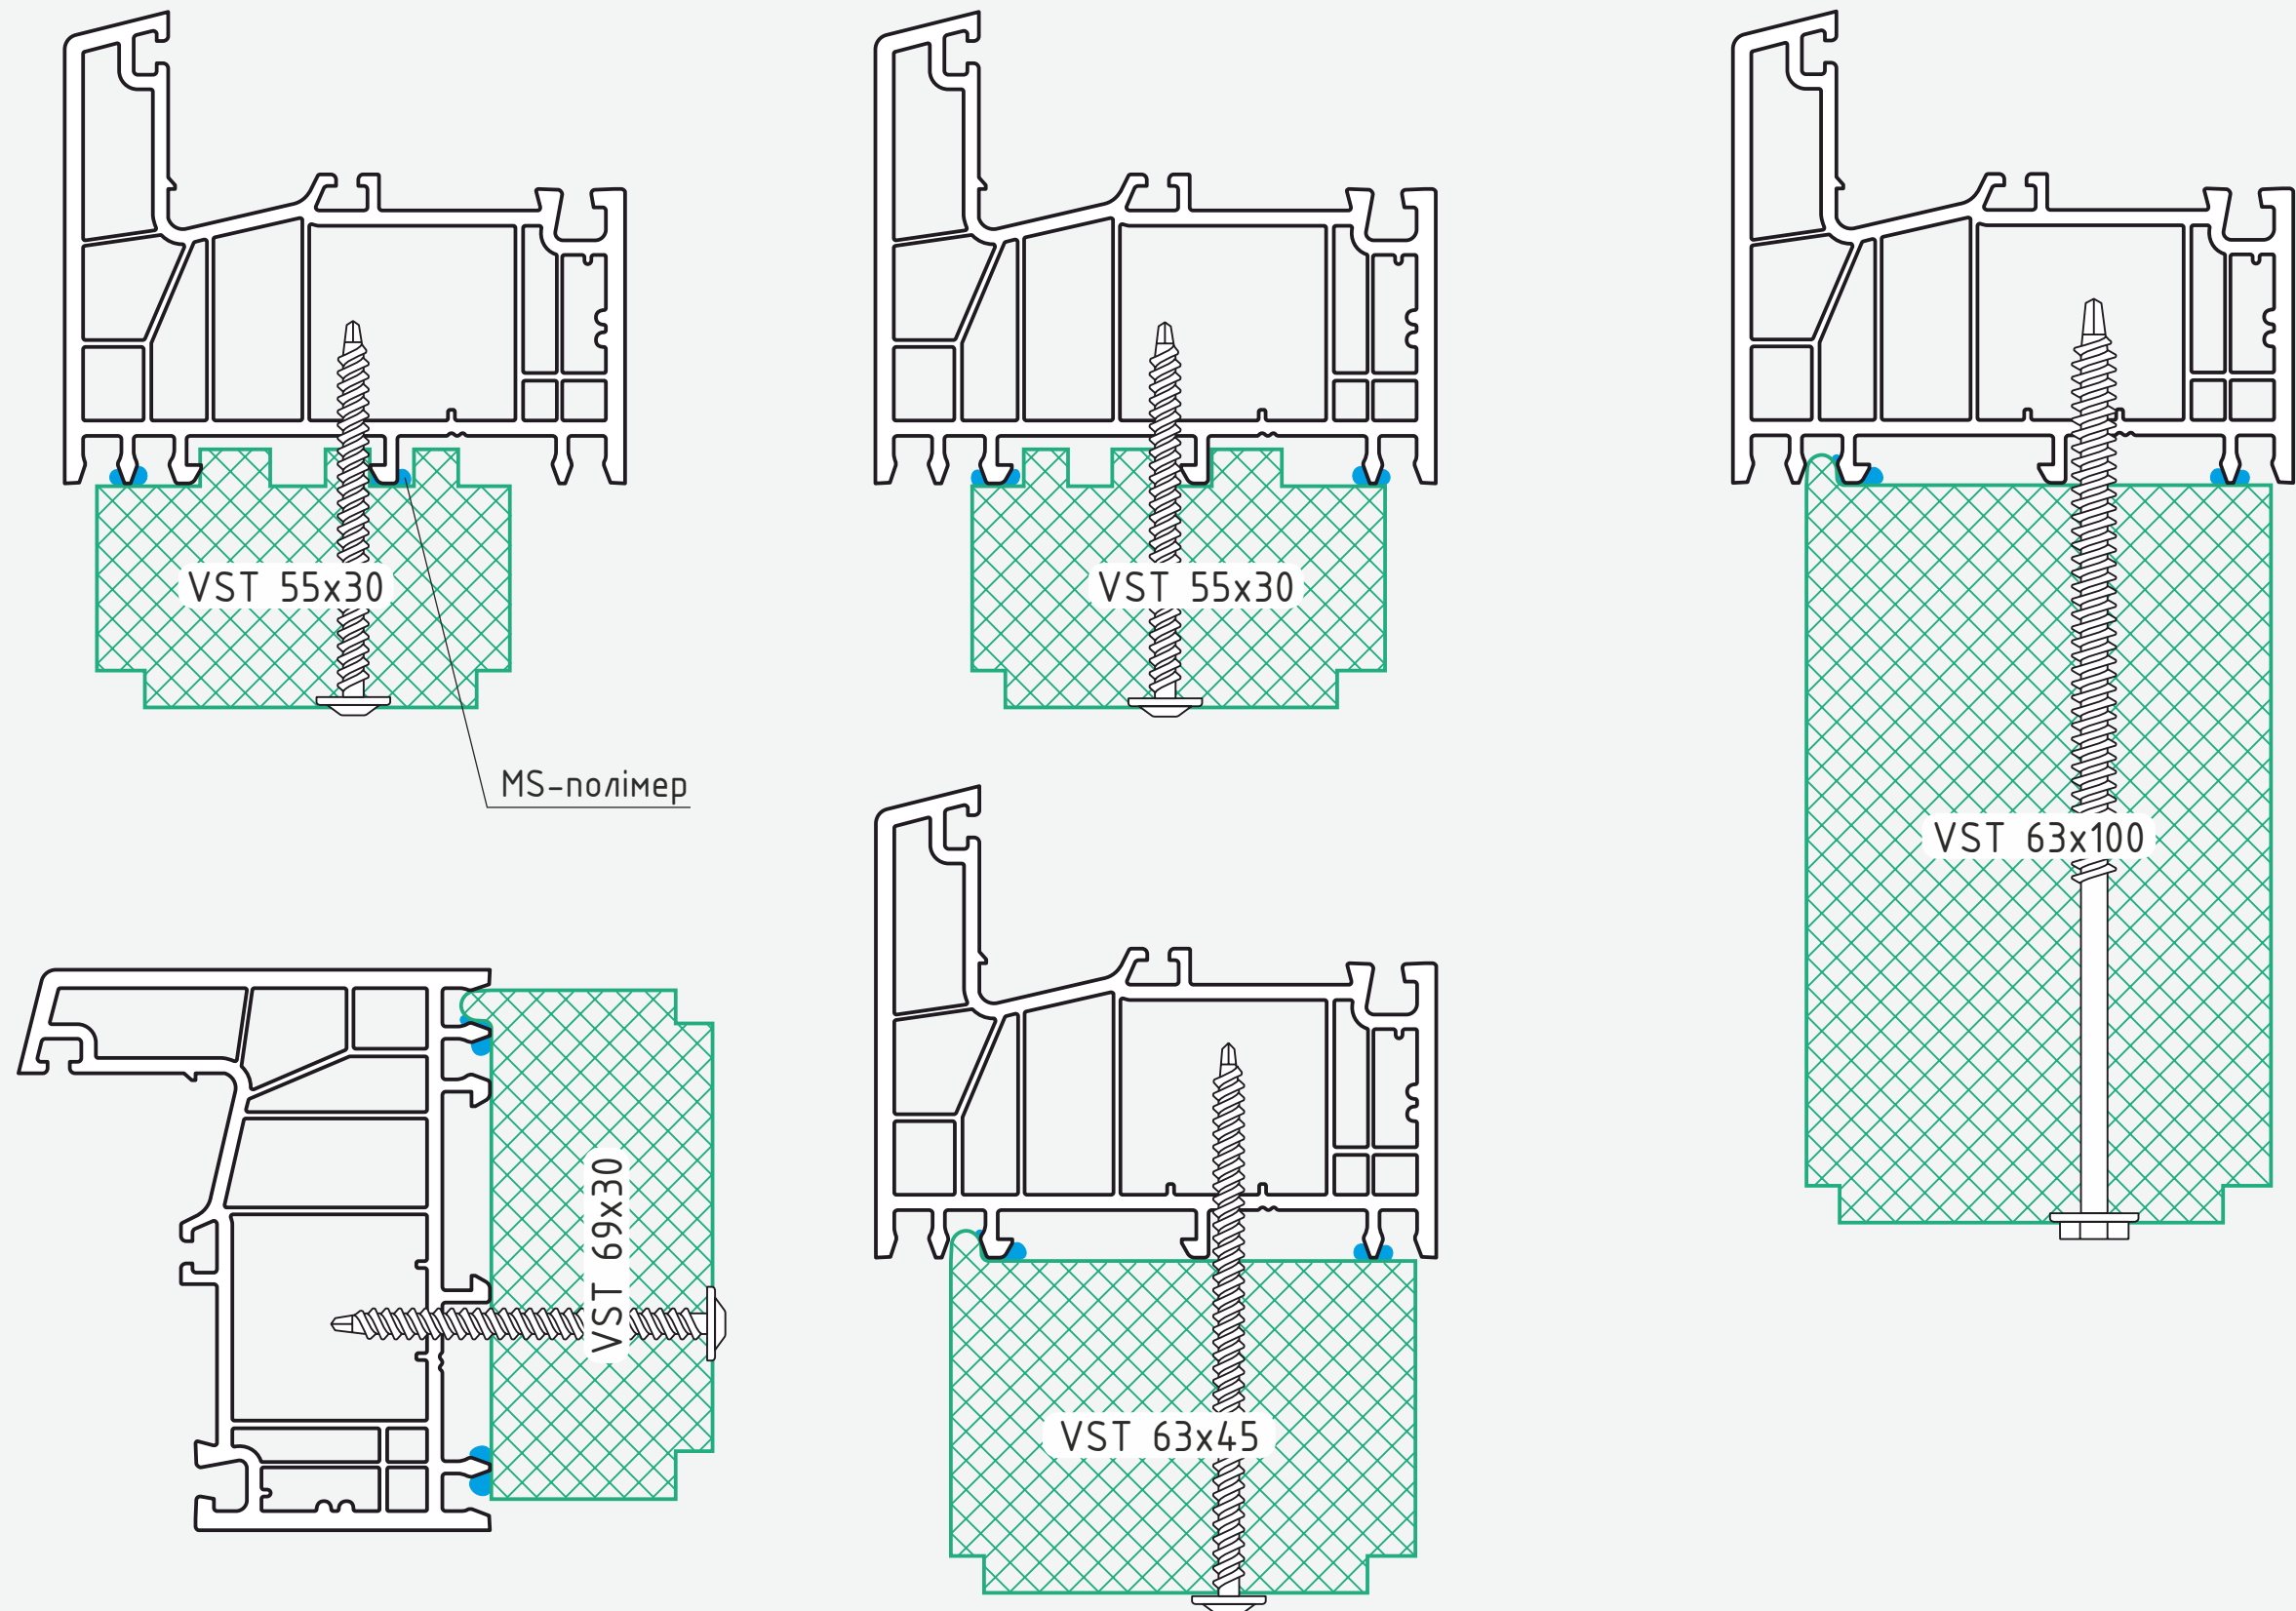


Термоізоляційний профіль VSThermo у поєднанні із системою Salamander bluEvolution 82

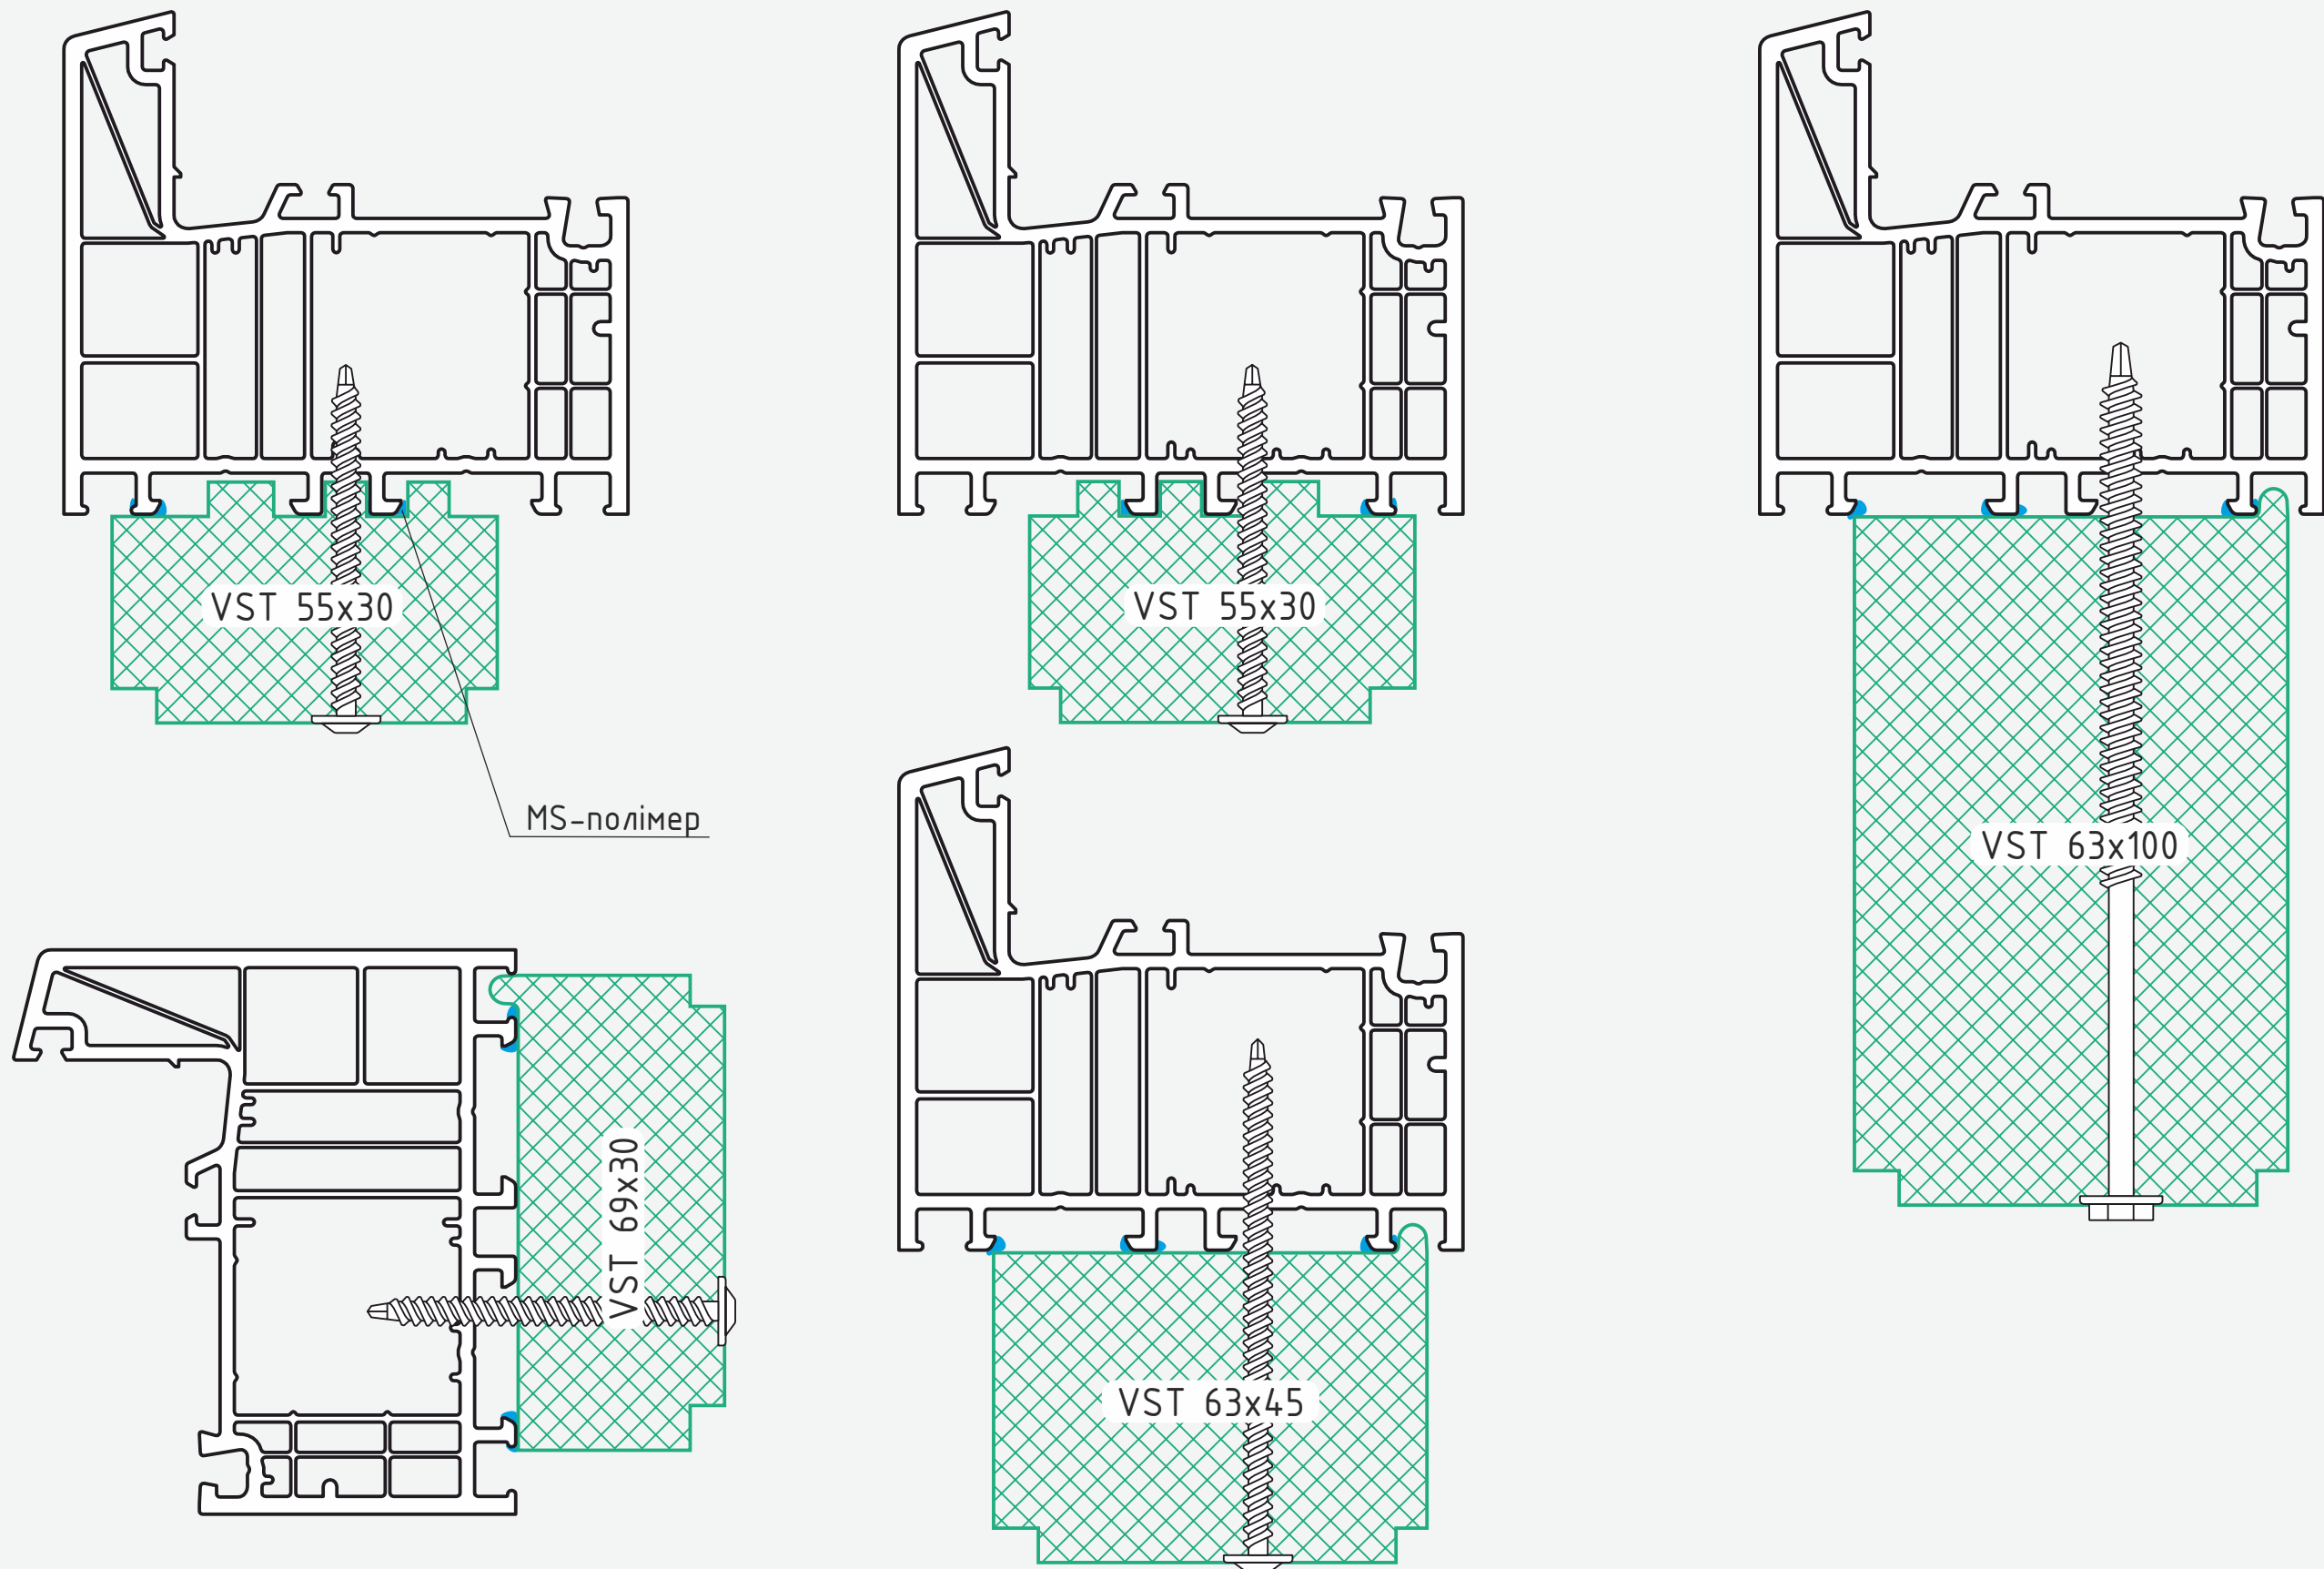







Термоізоляційний профіль VSThermo у поєднанні із системою VEKA Softline 70

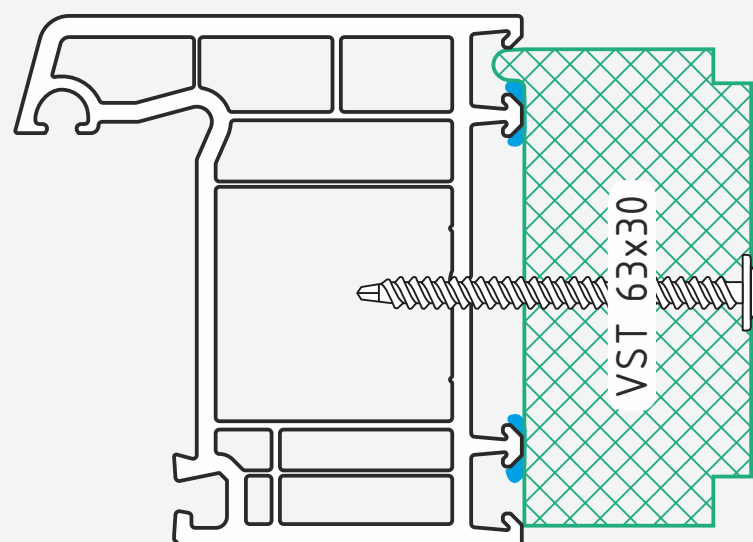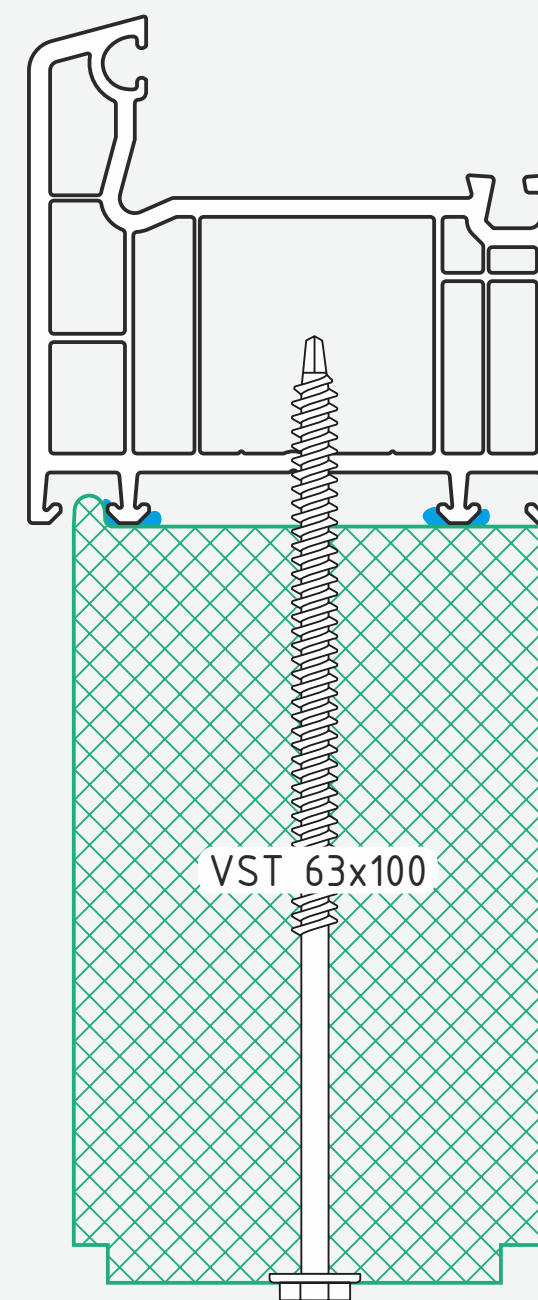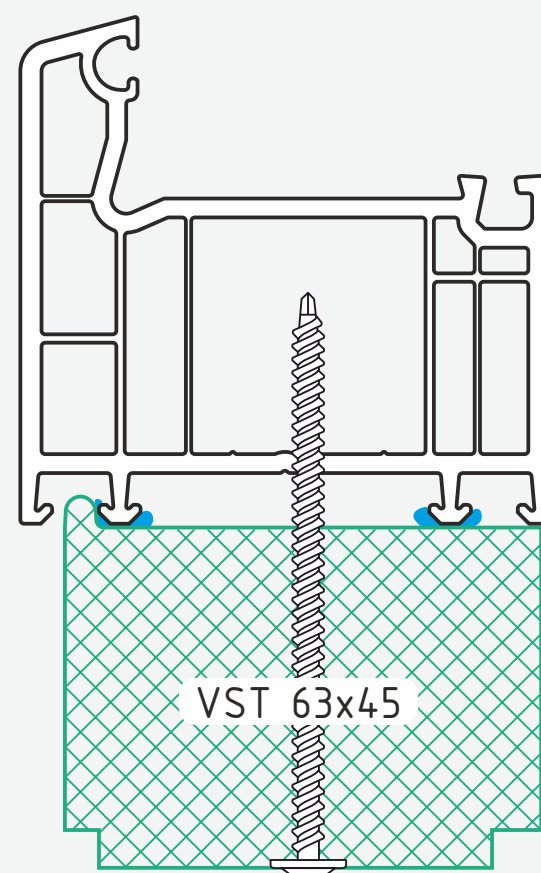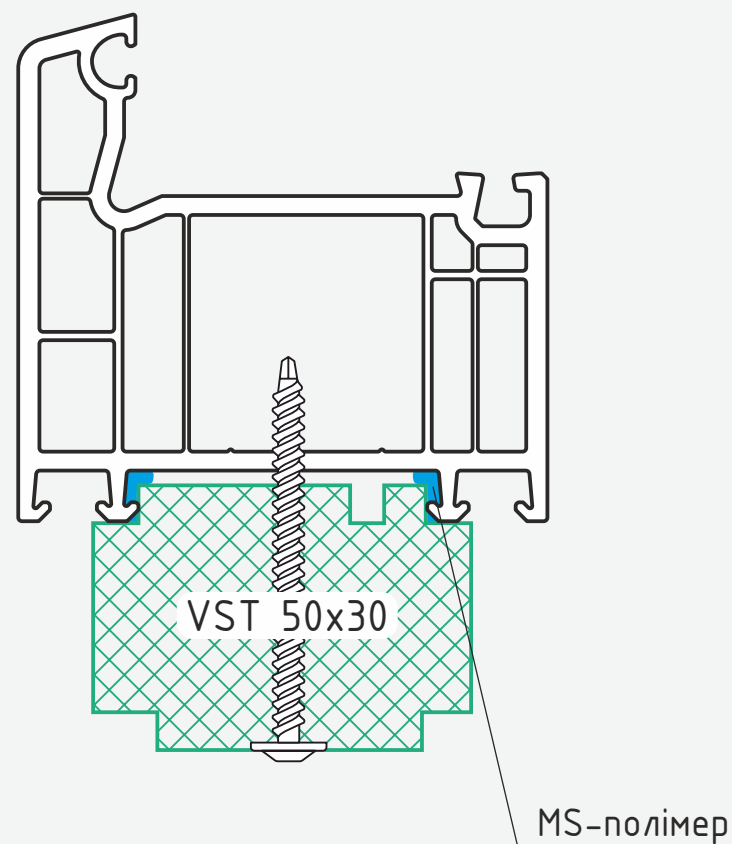

Термоізоляційний профіль VSThermo у поєднанні із системою VEKA Softline 76

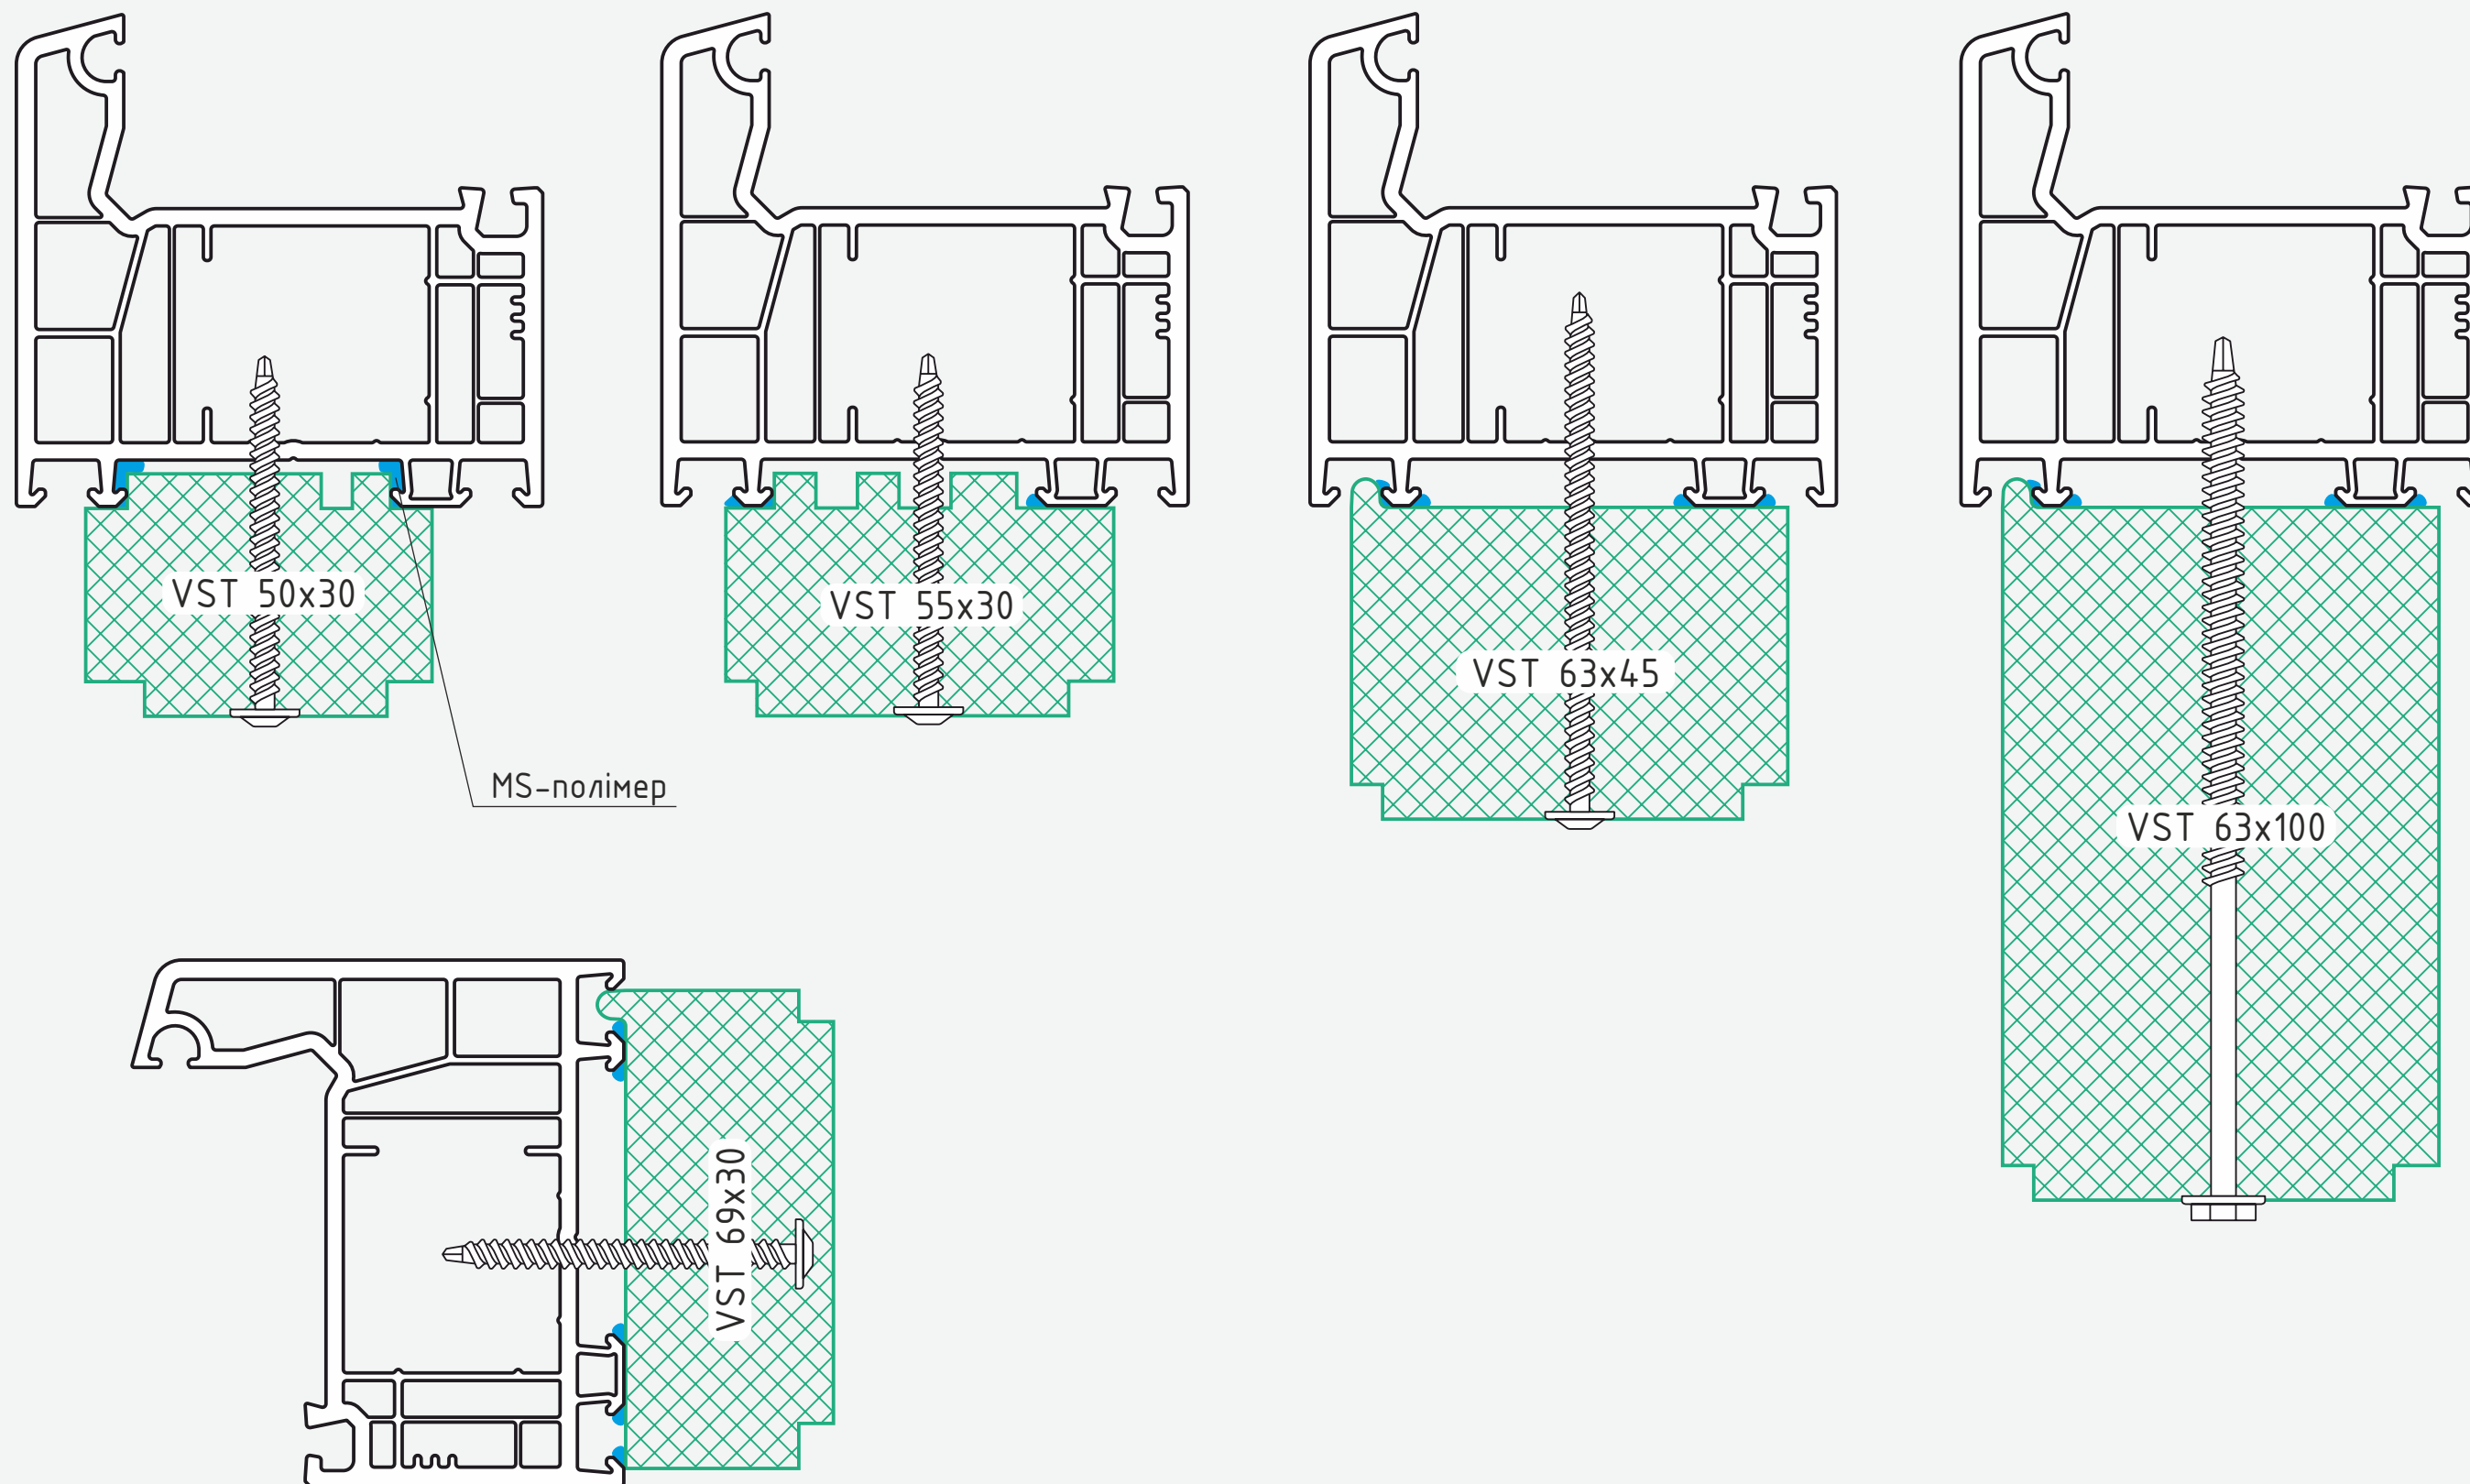


Термоізоляційний профіль VSThermo у поєднанні із системою VEKA Softline 82

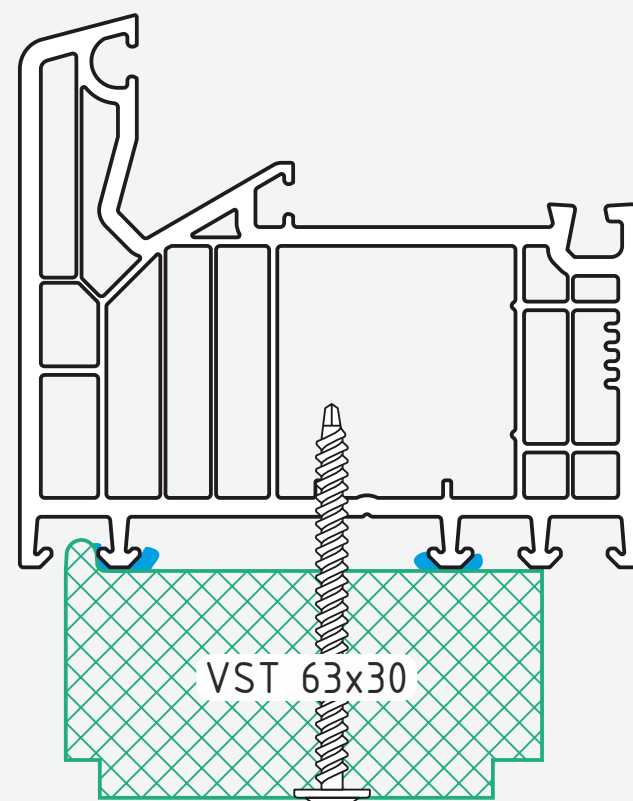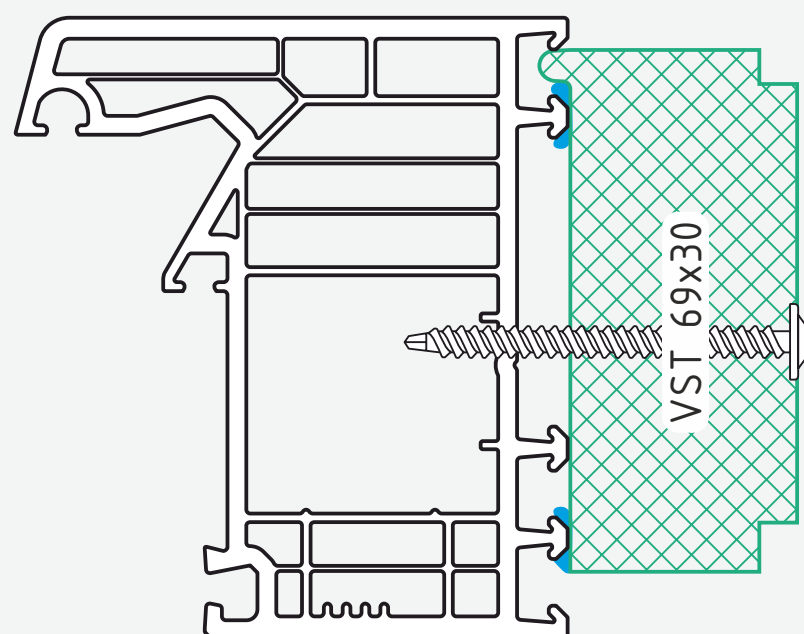
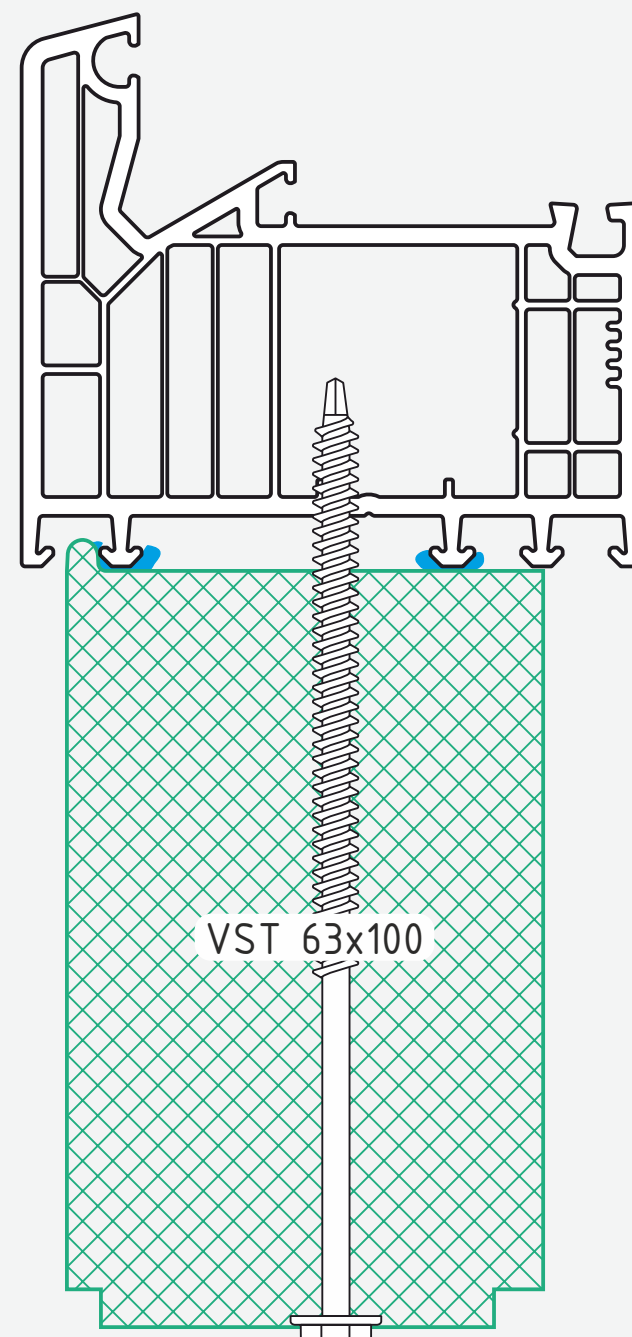
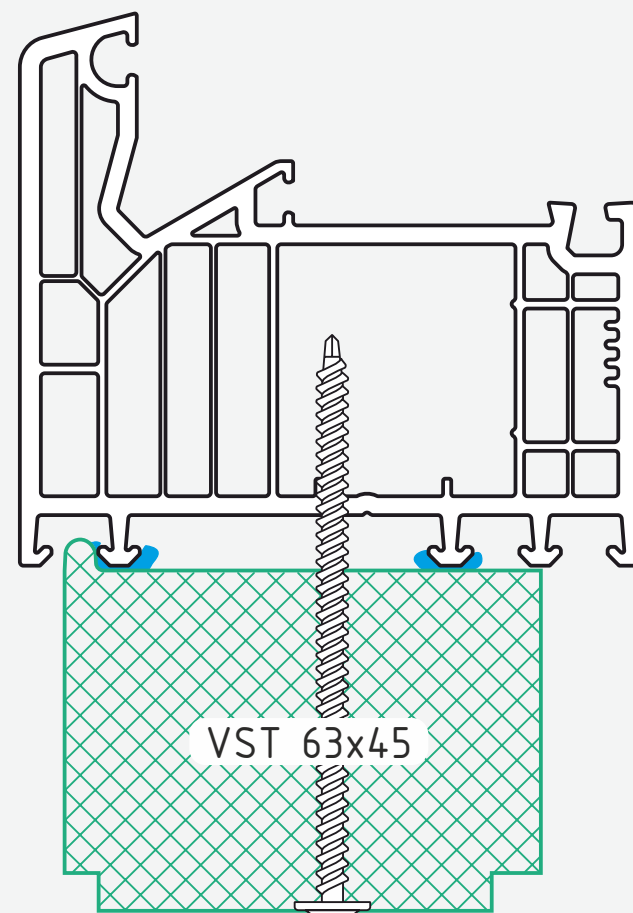
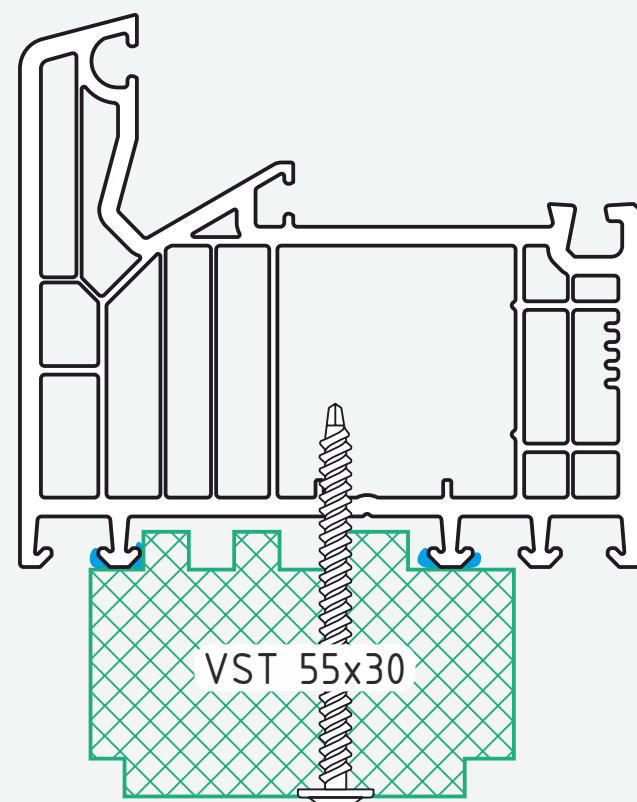
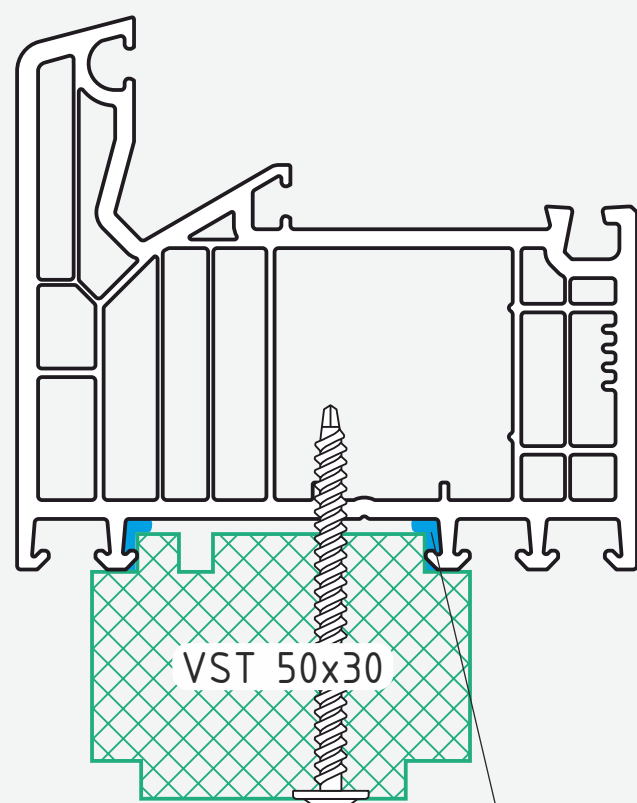


MS-полімер


Термоізоляційний профіль VSThermo у поєднанні із системами VIKNALAND B70 / GLASSO 7s

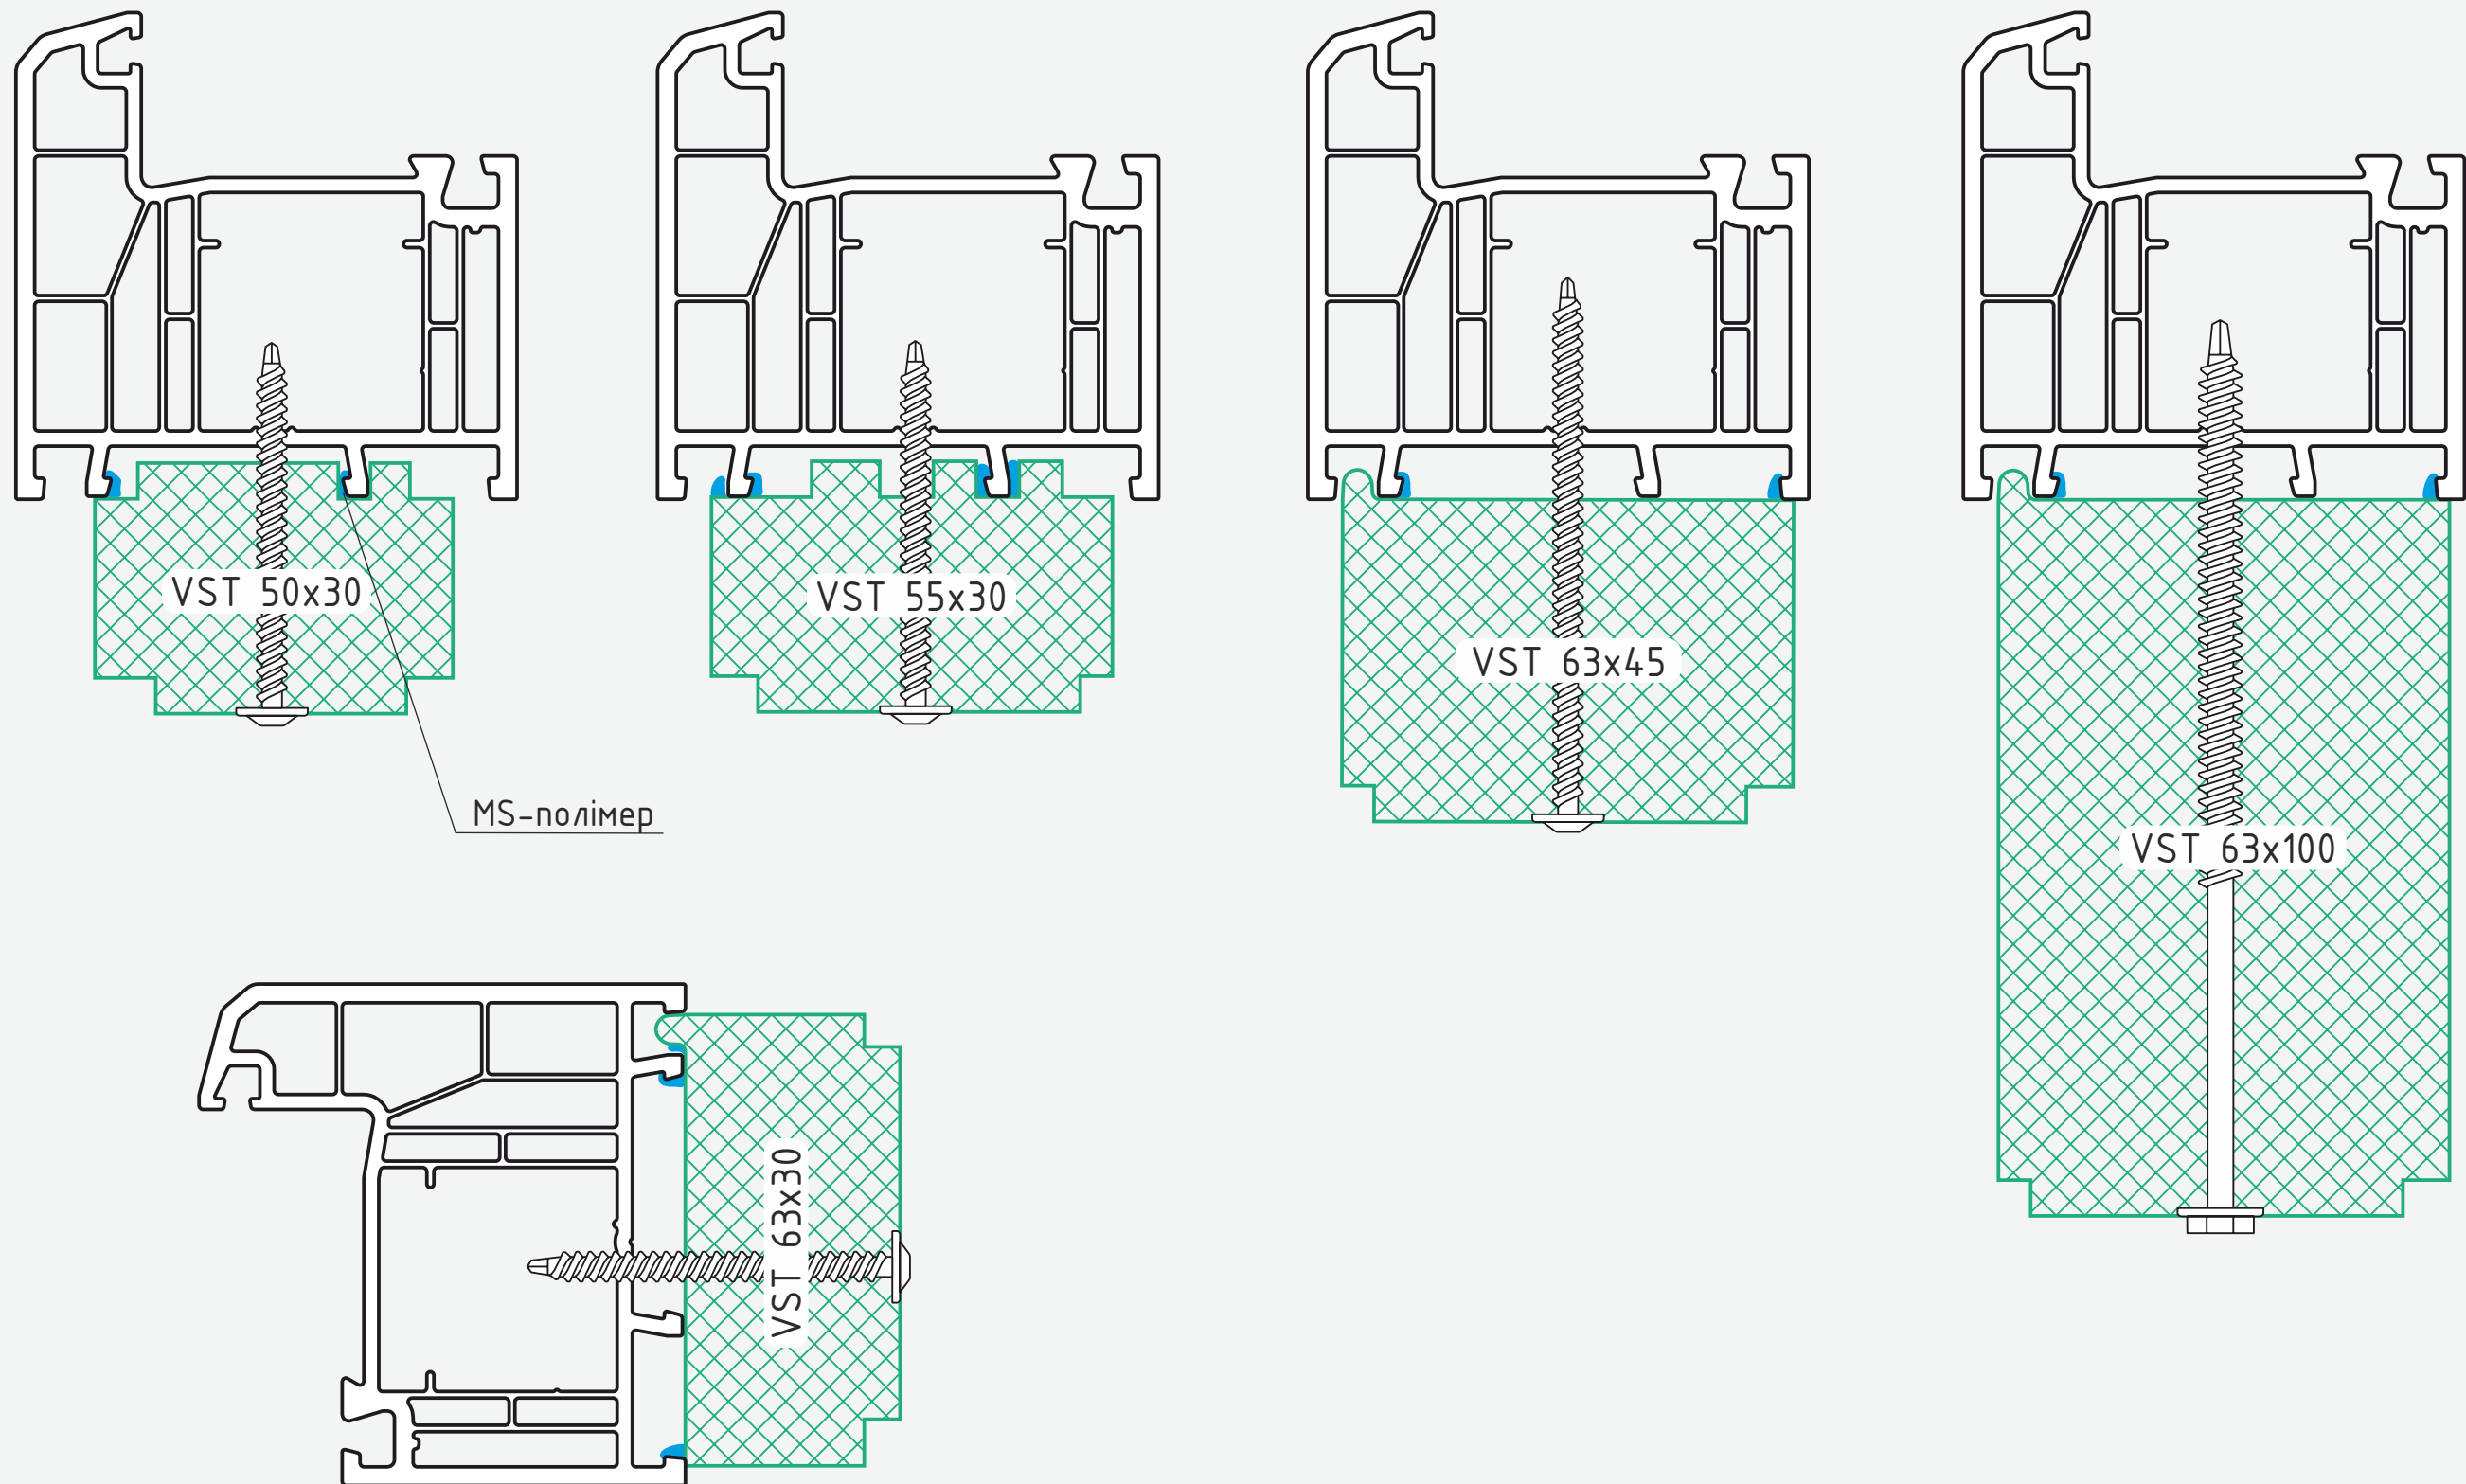





Термоізоляційний профіль VSThermo у поєднанні із системами VIKNALAND 76 / GLASSO 76s

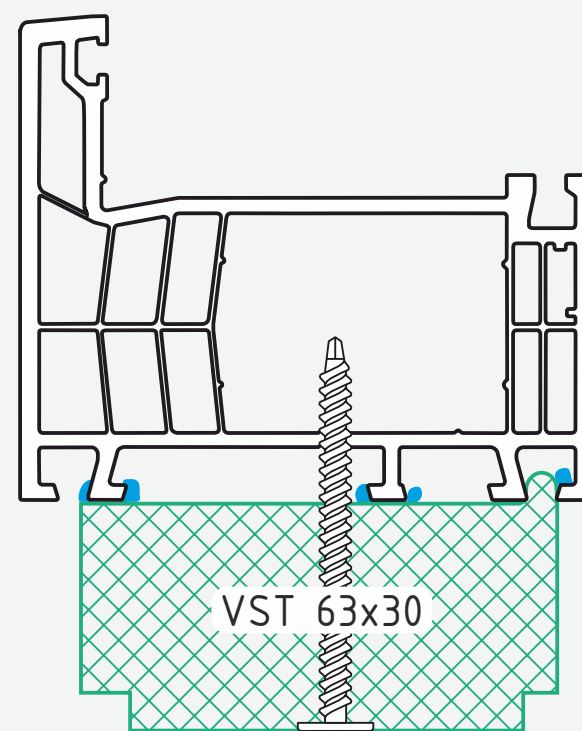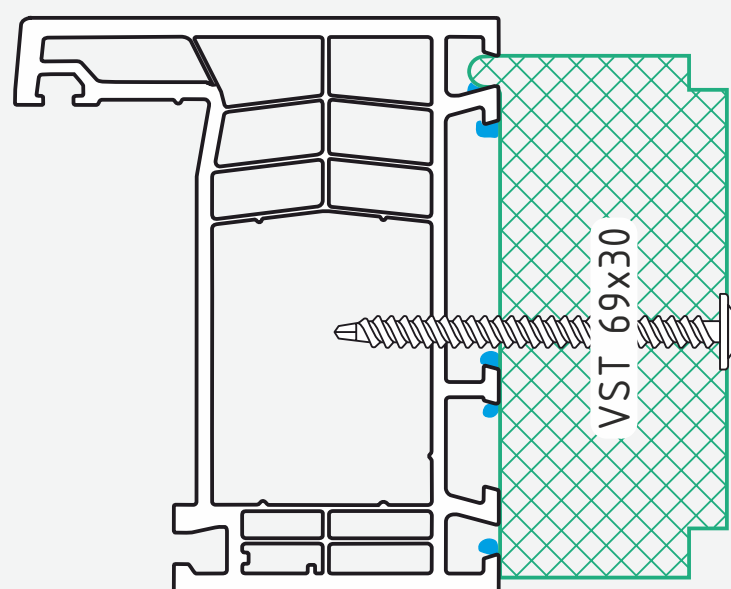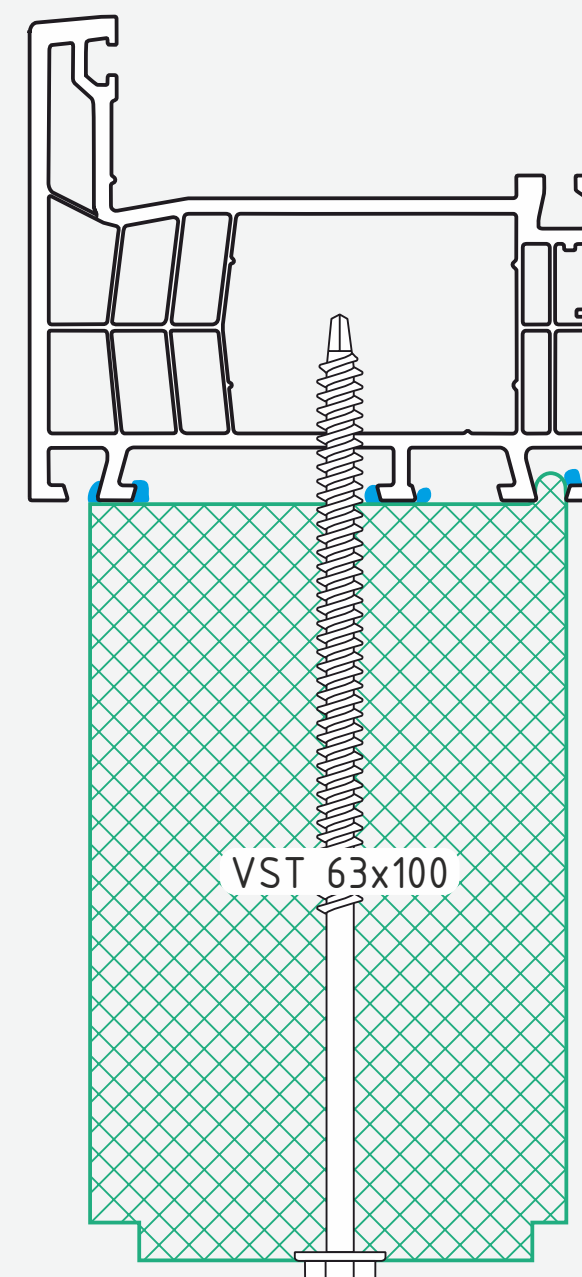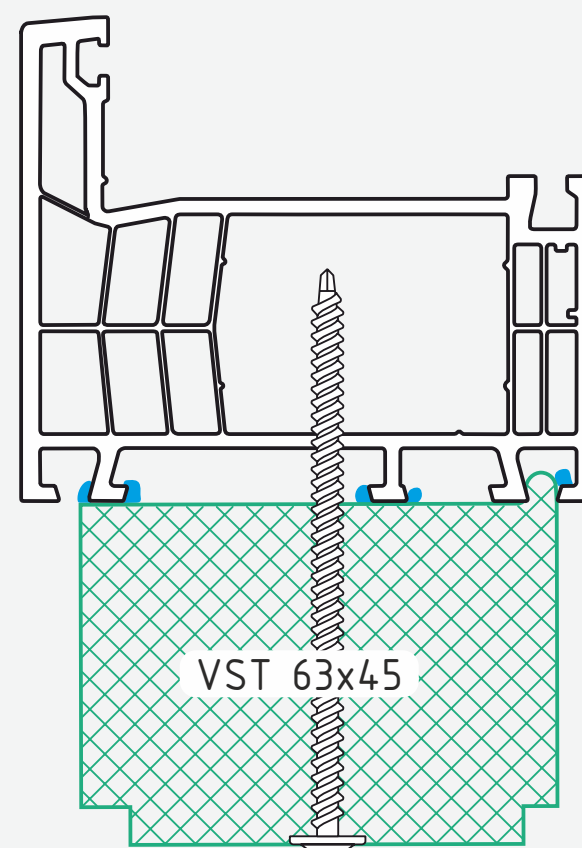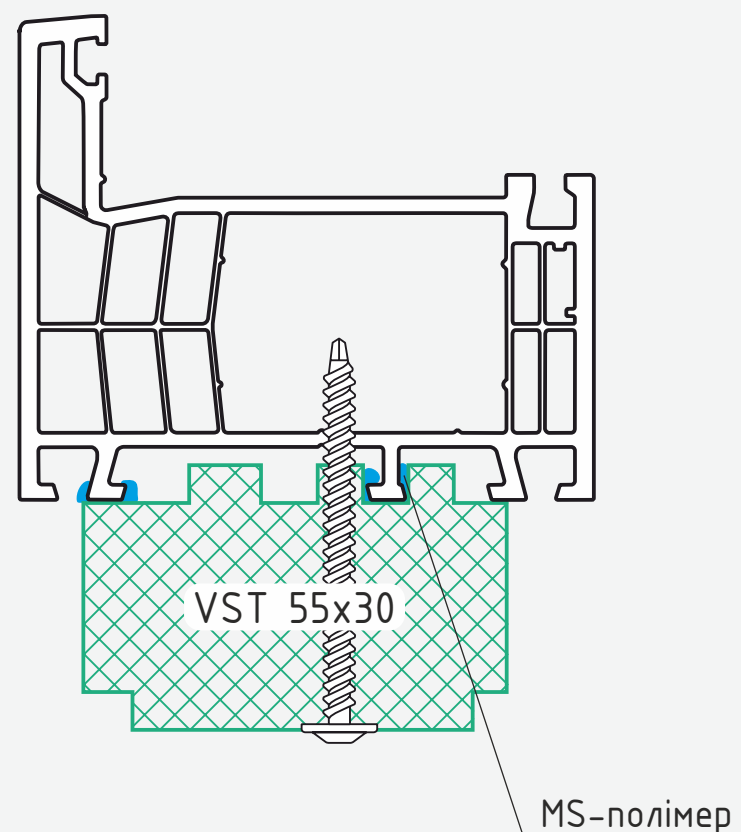


Термоізоляційний профіль VSThermo у поєднанні із системами VIKNALAND 85Pro / GLASSO 85Pro

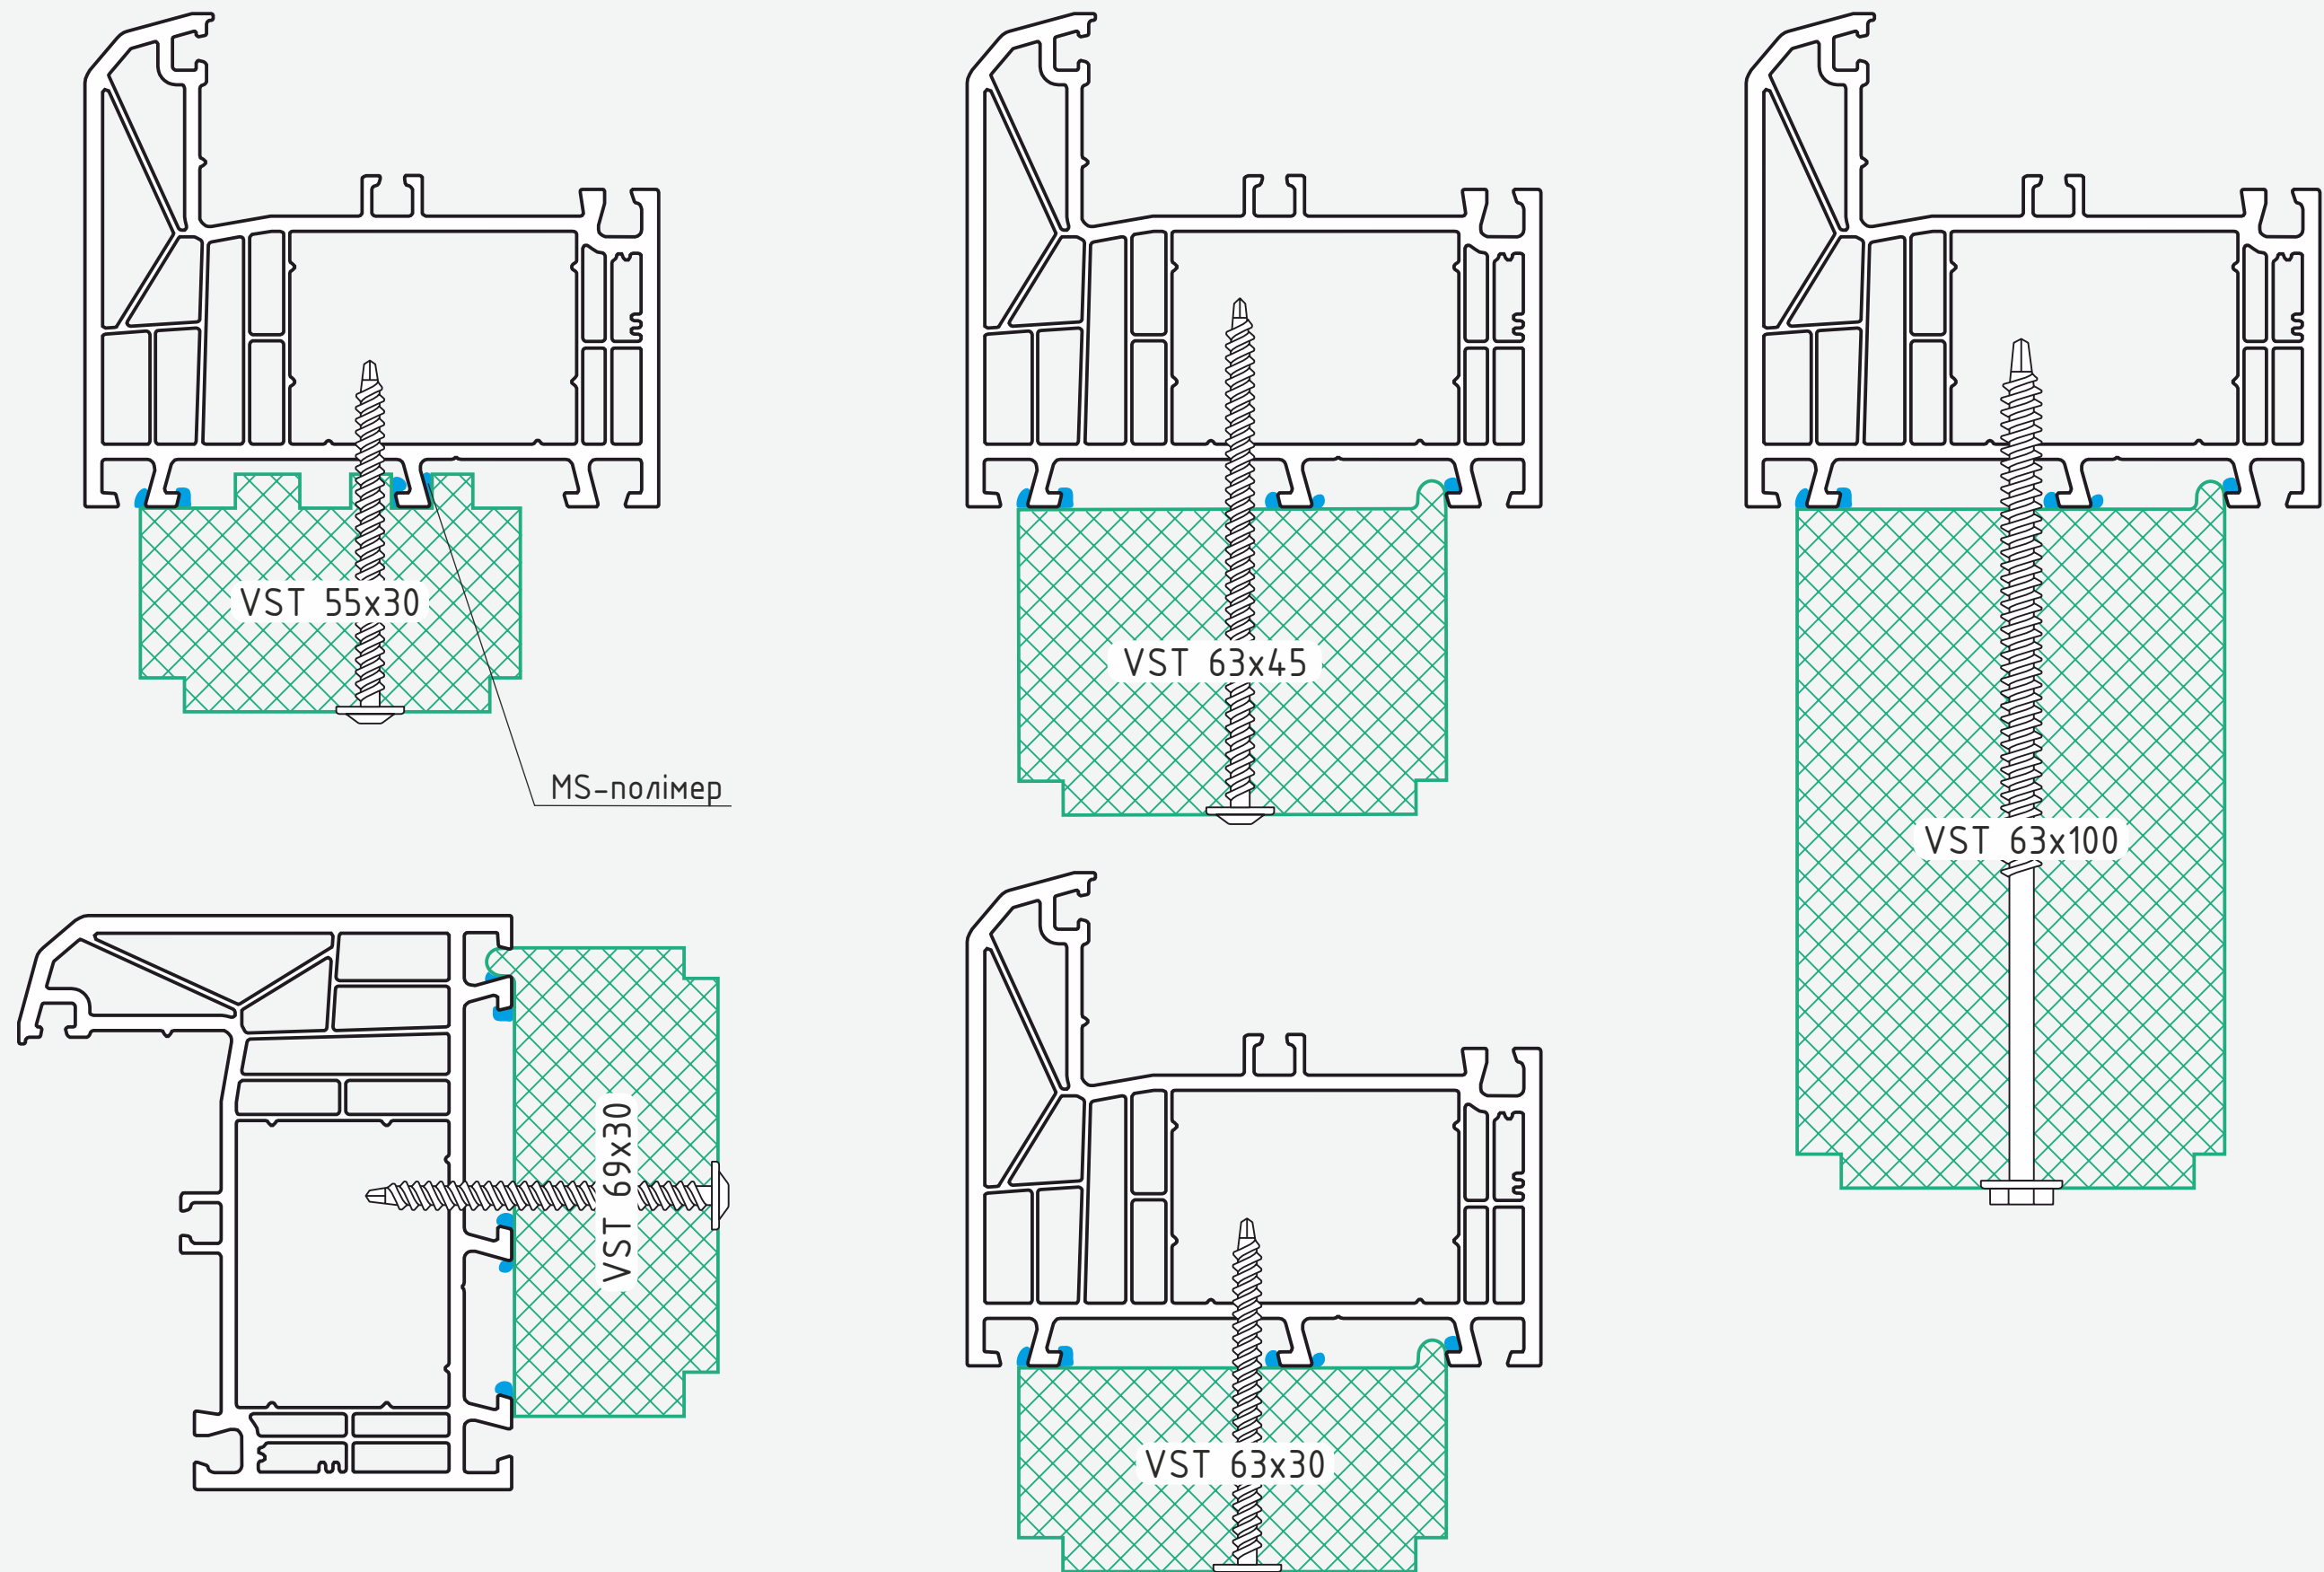


Термоізоляційний профіль VSThermo у поєднанні із системою WDS 6S

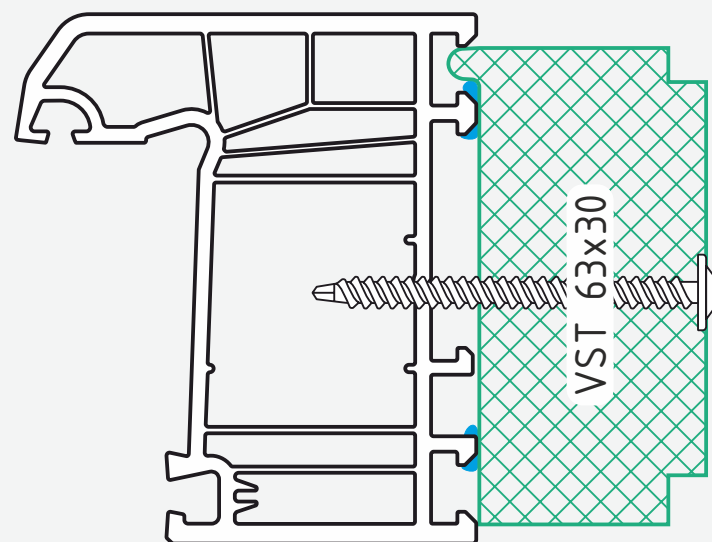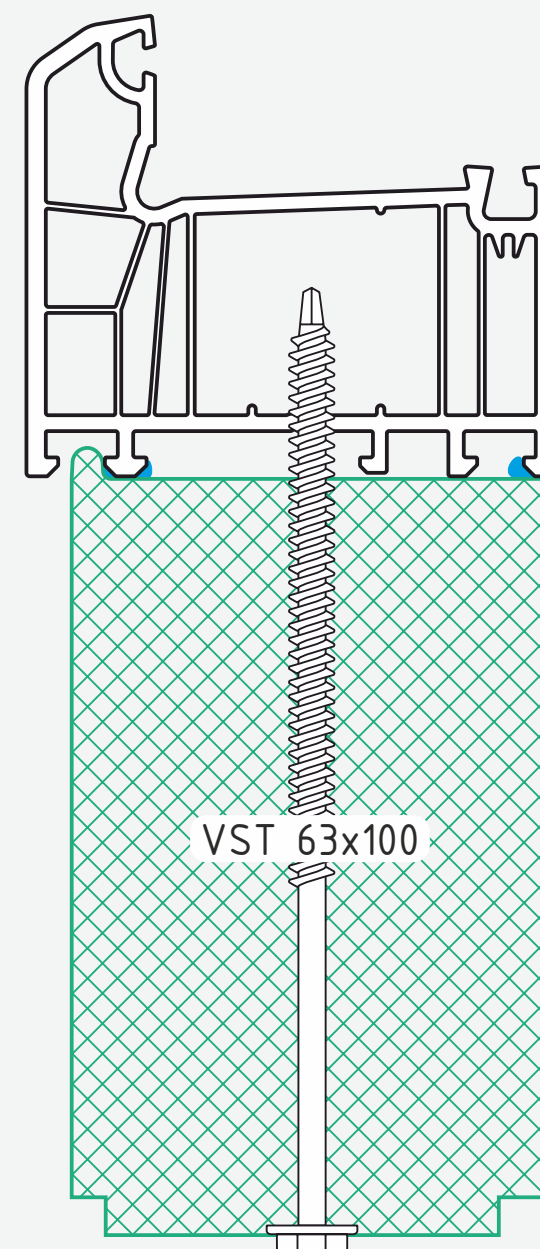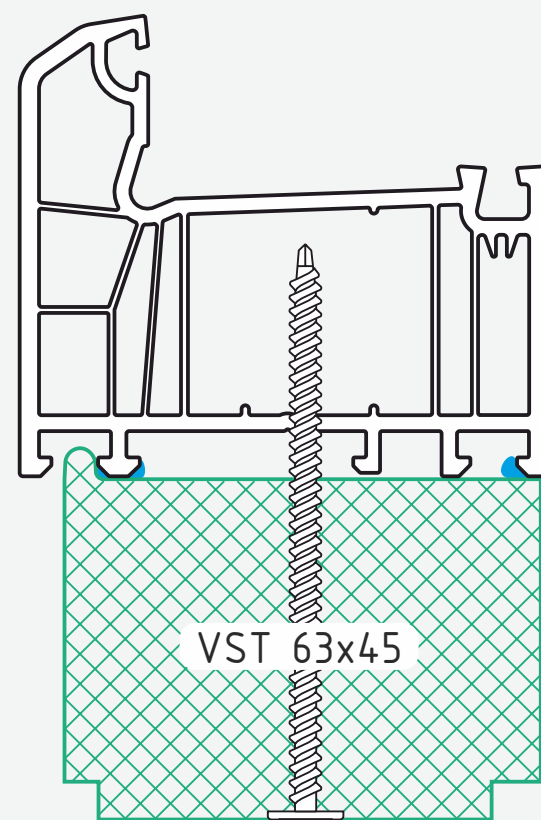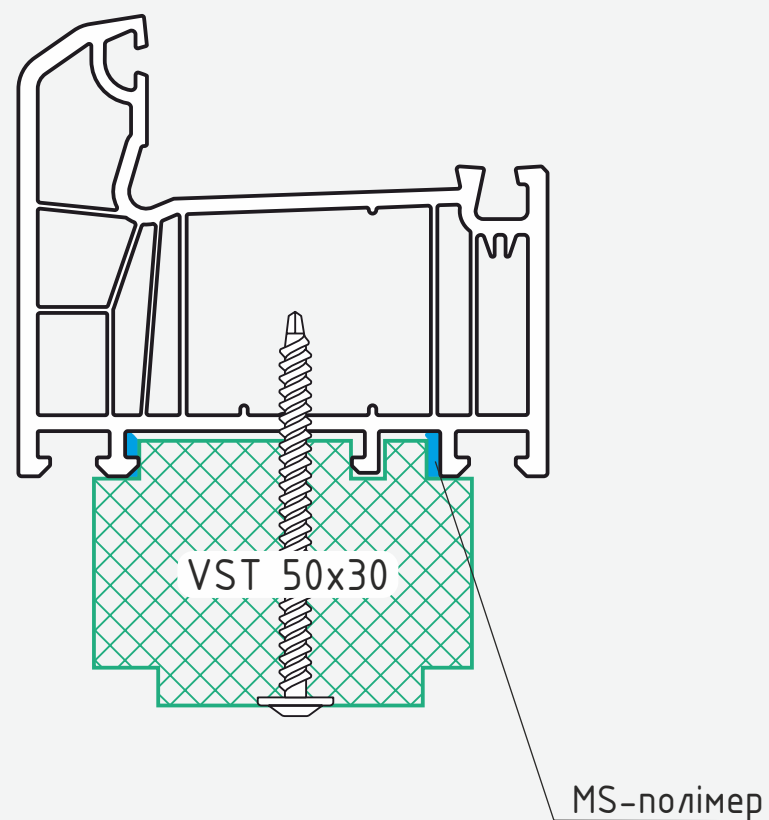


Термоізоляційний профіль VSThermo у поєднанні із системою WDS 7S

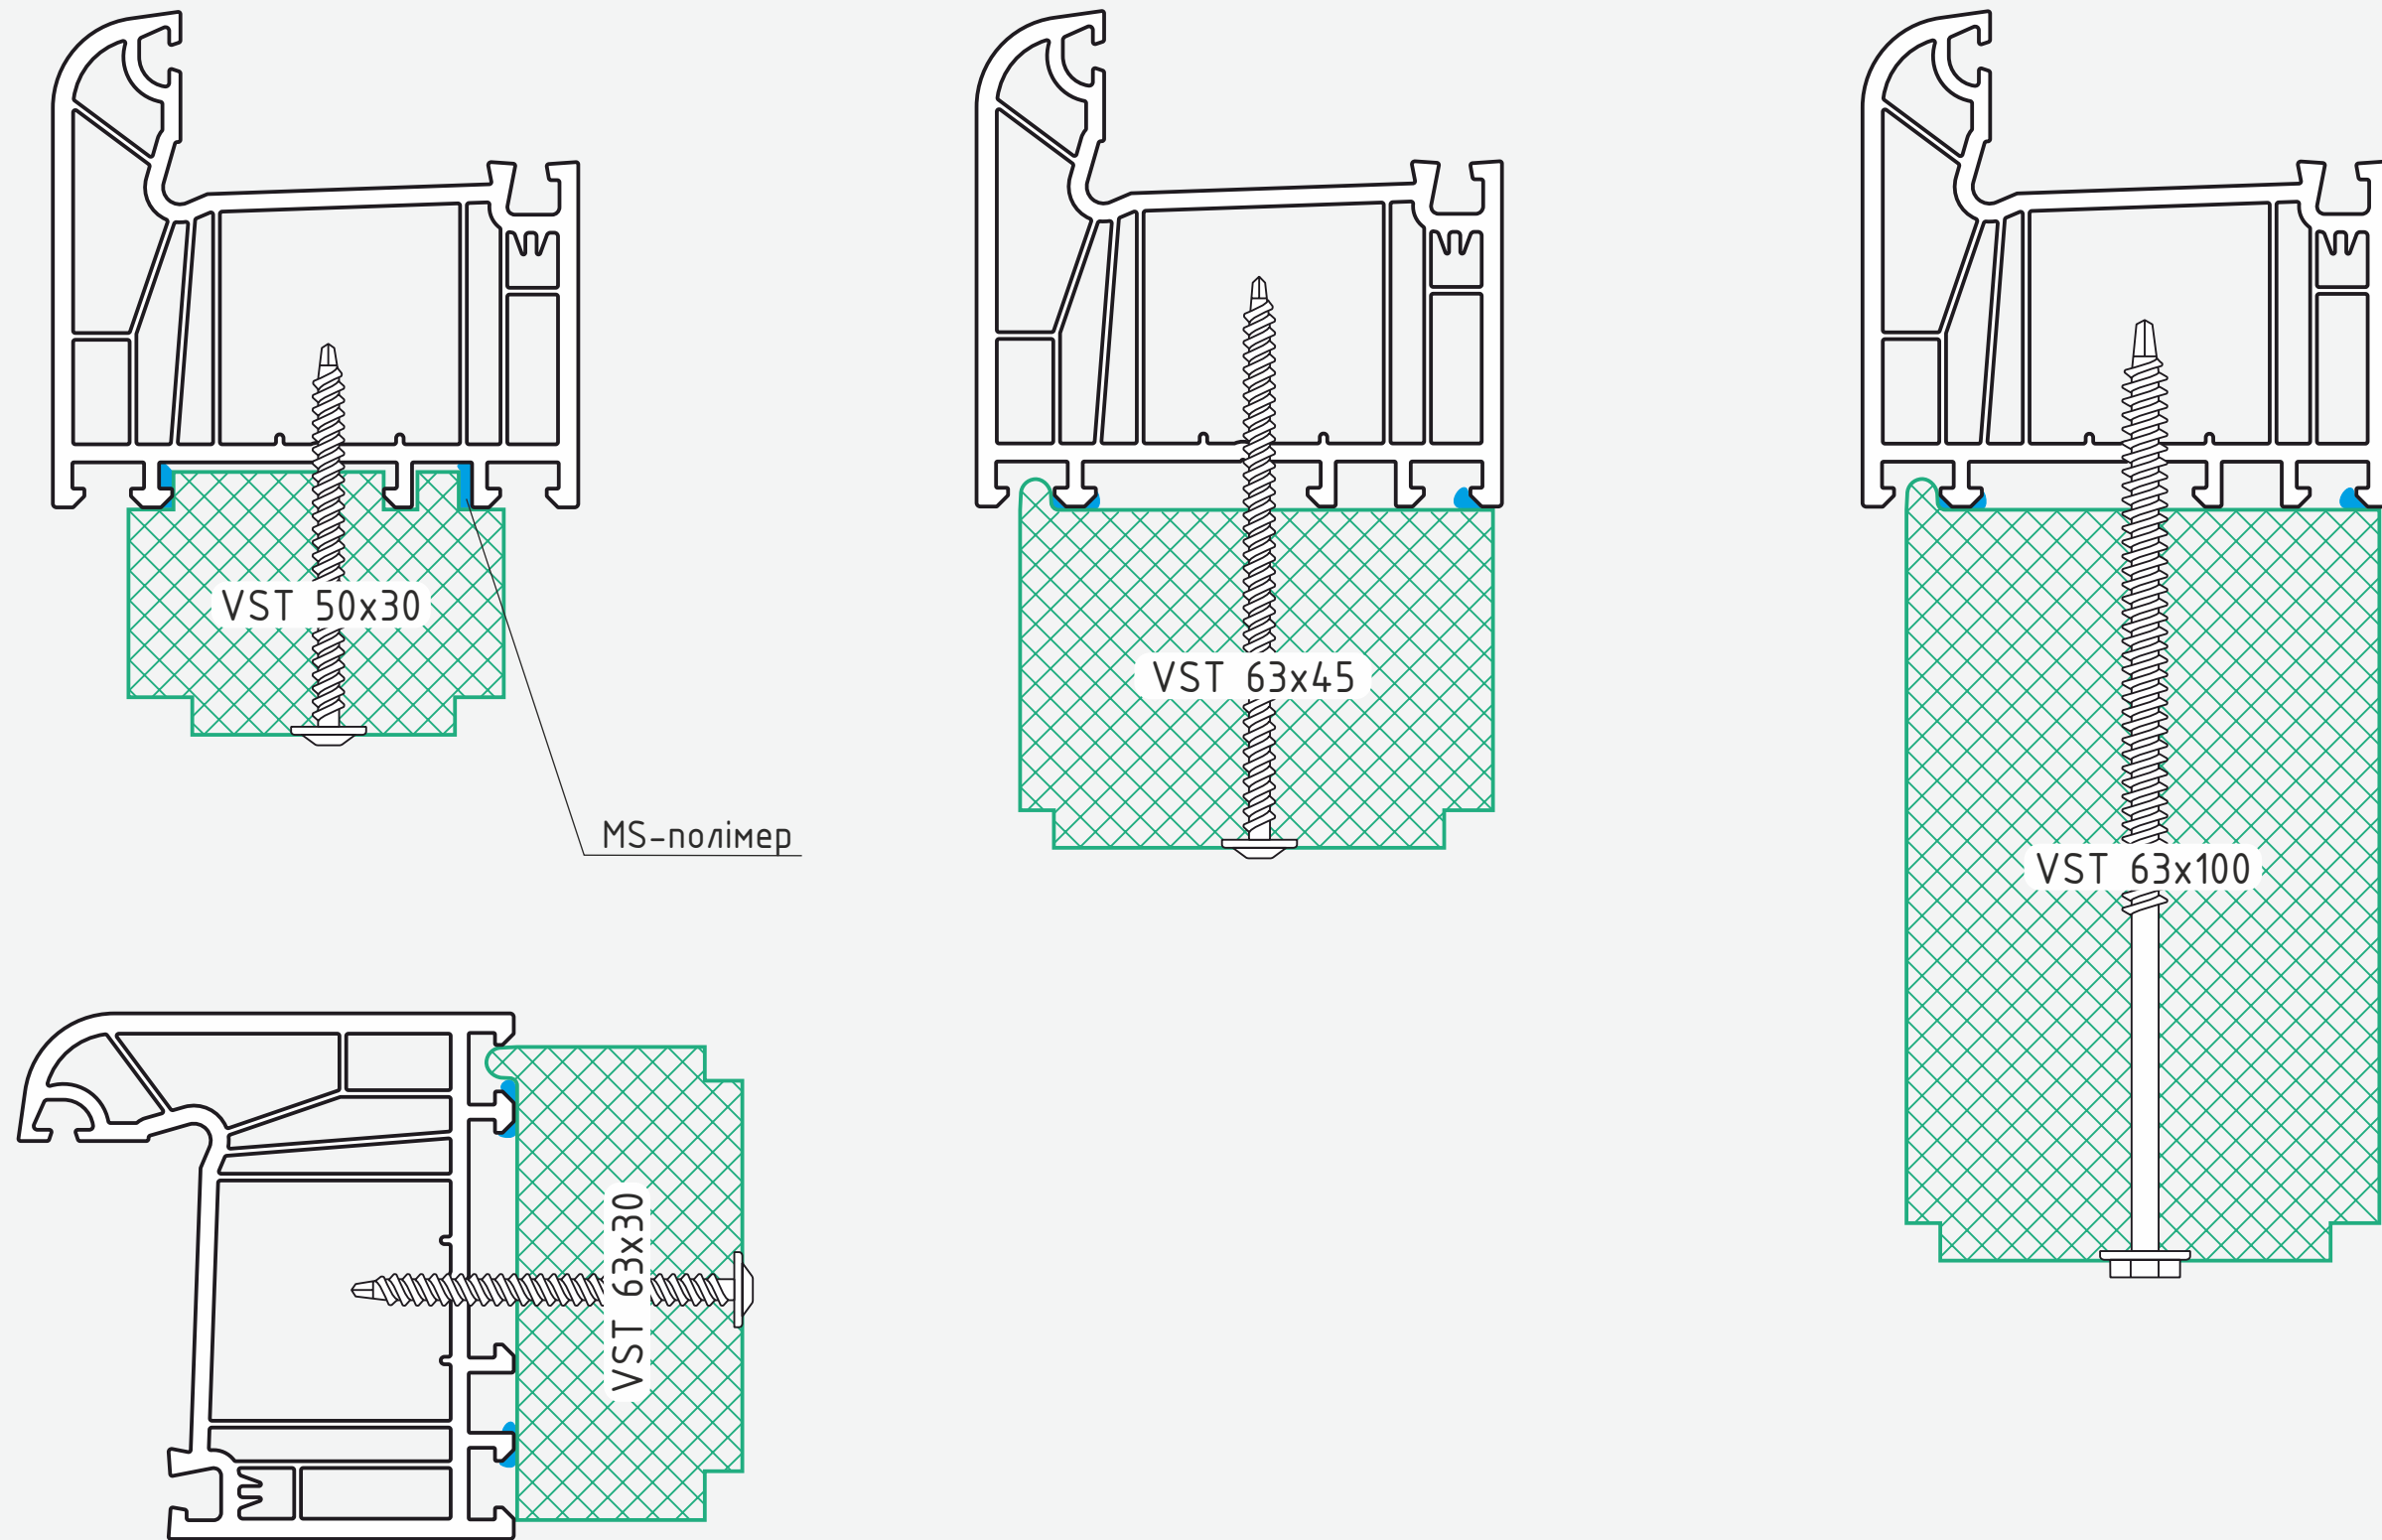


Термоізоляційний профіль VSThermo у поєднанні із системою WDS 76MD

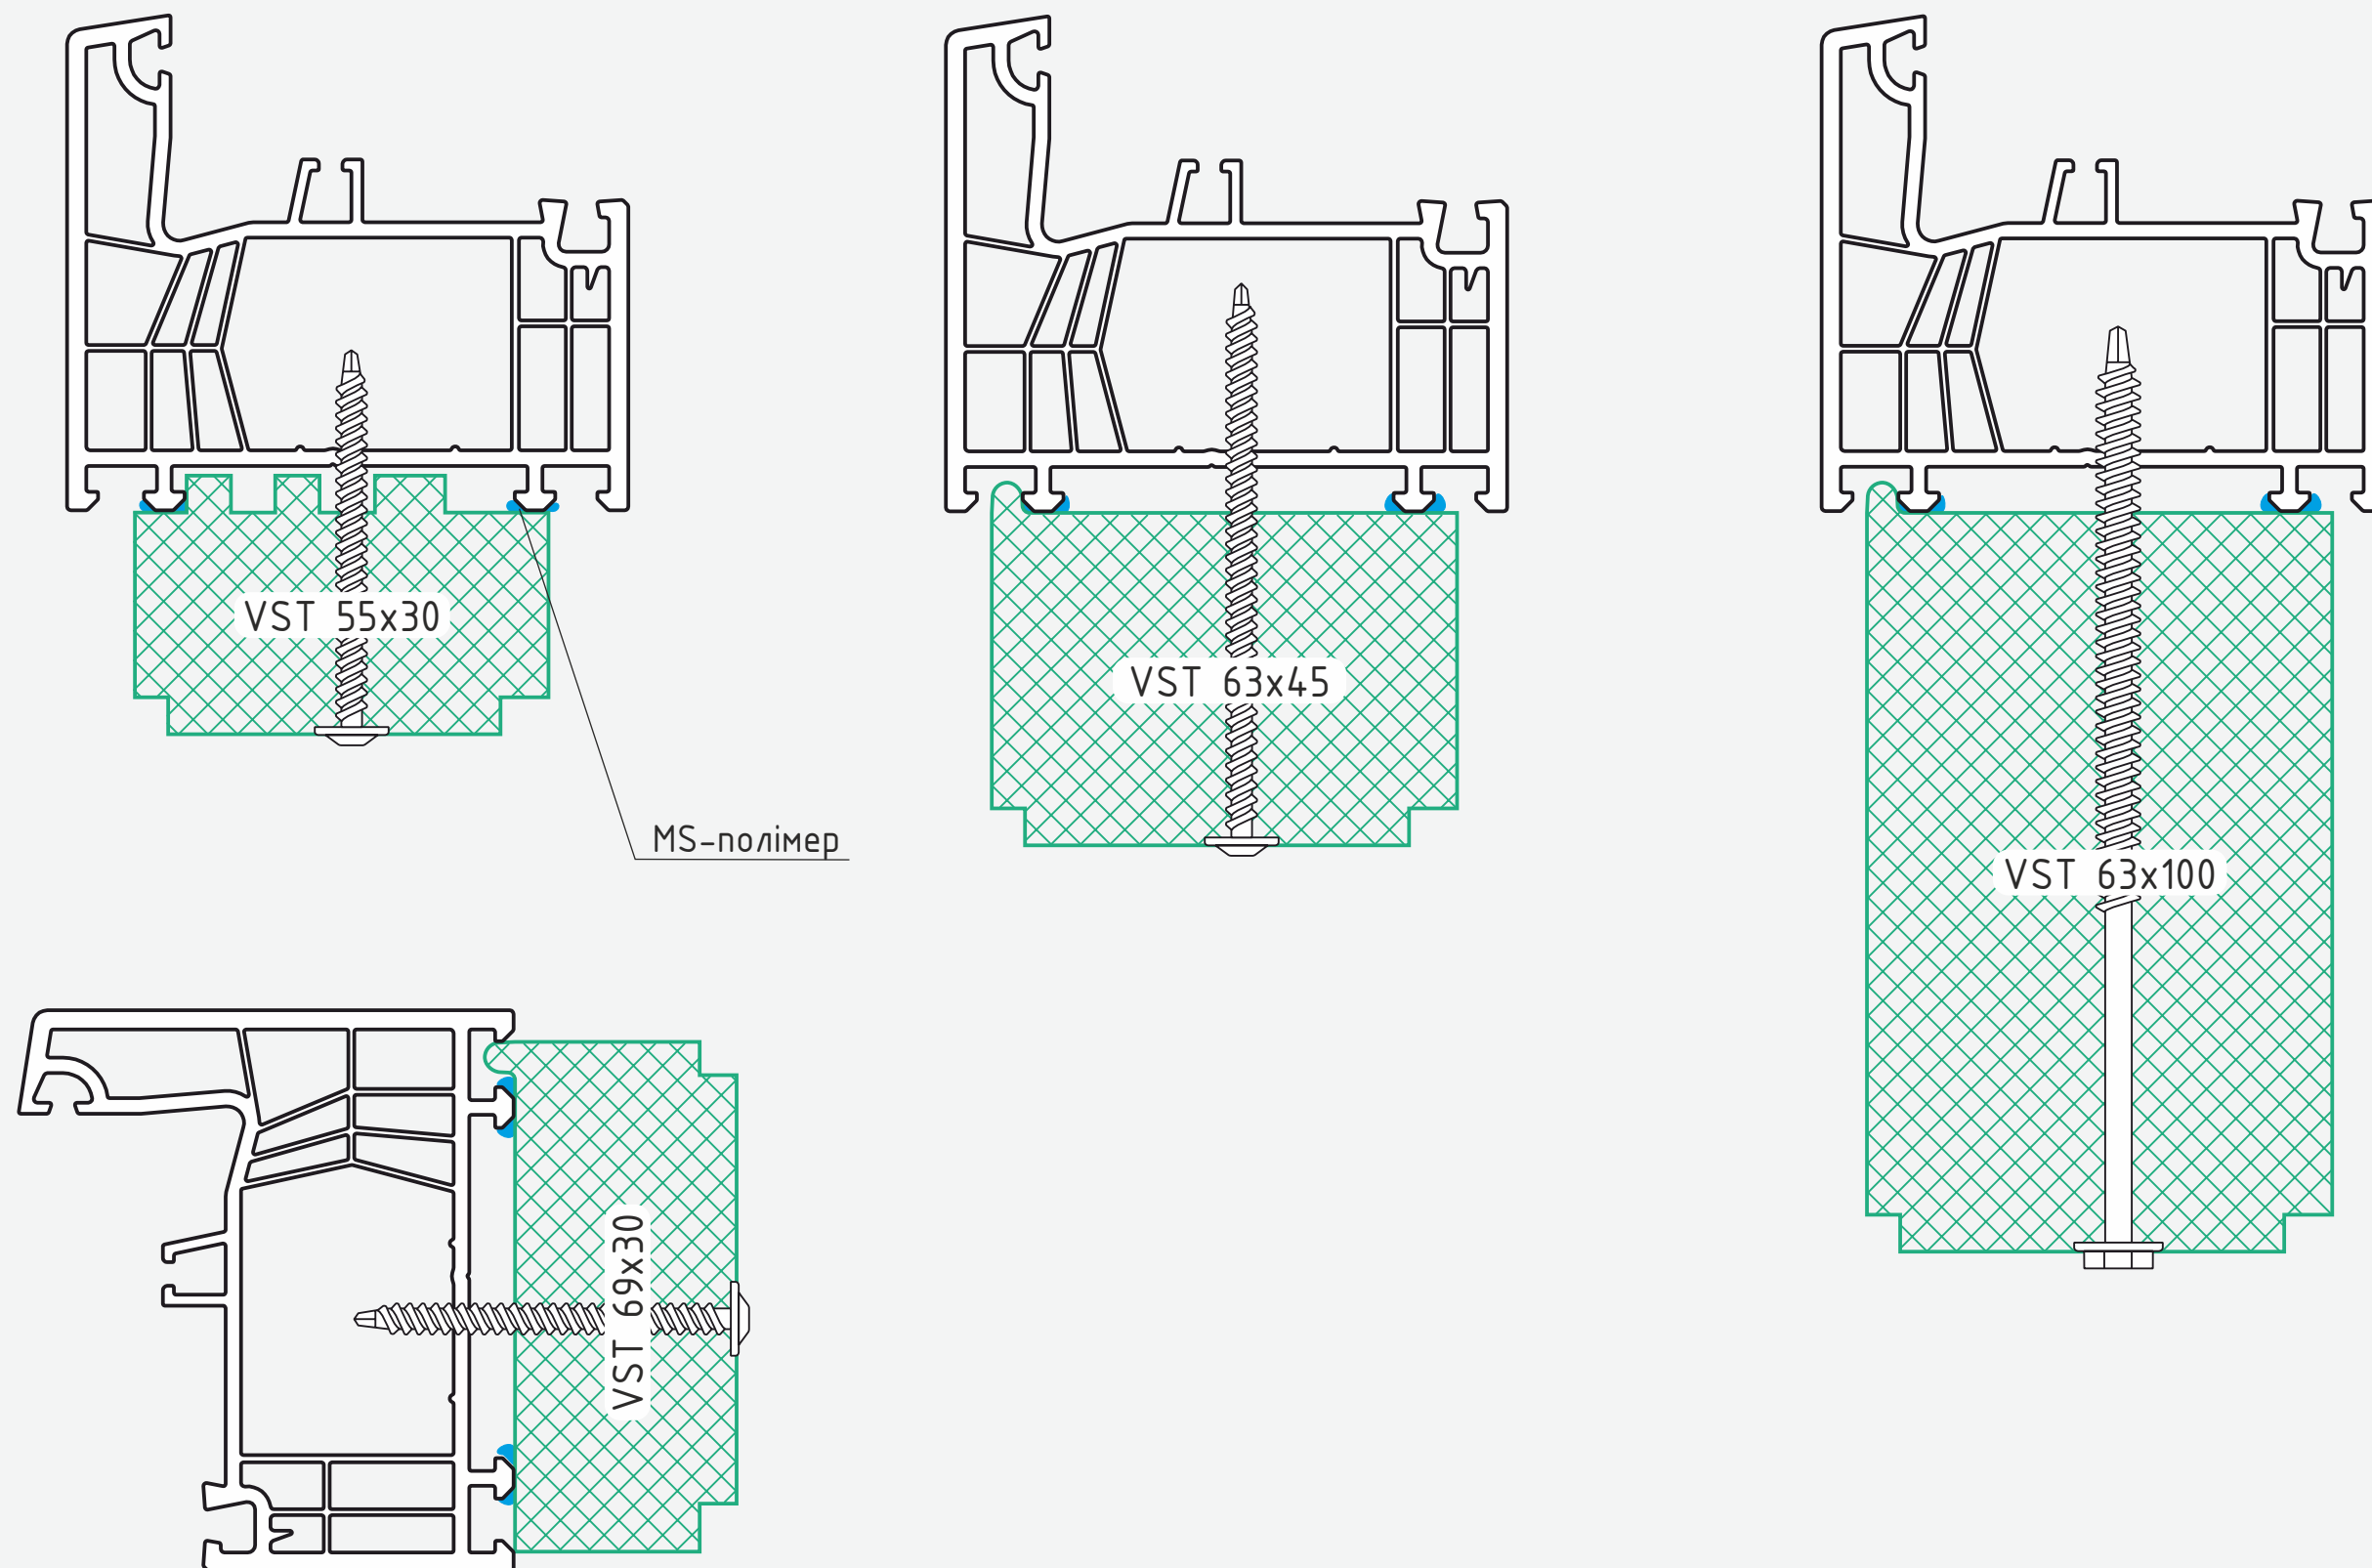


Термоізоляційний профіль VSThermo у поєднанні із системою WDS SL76

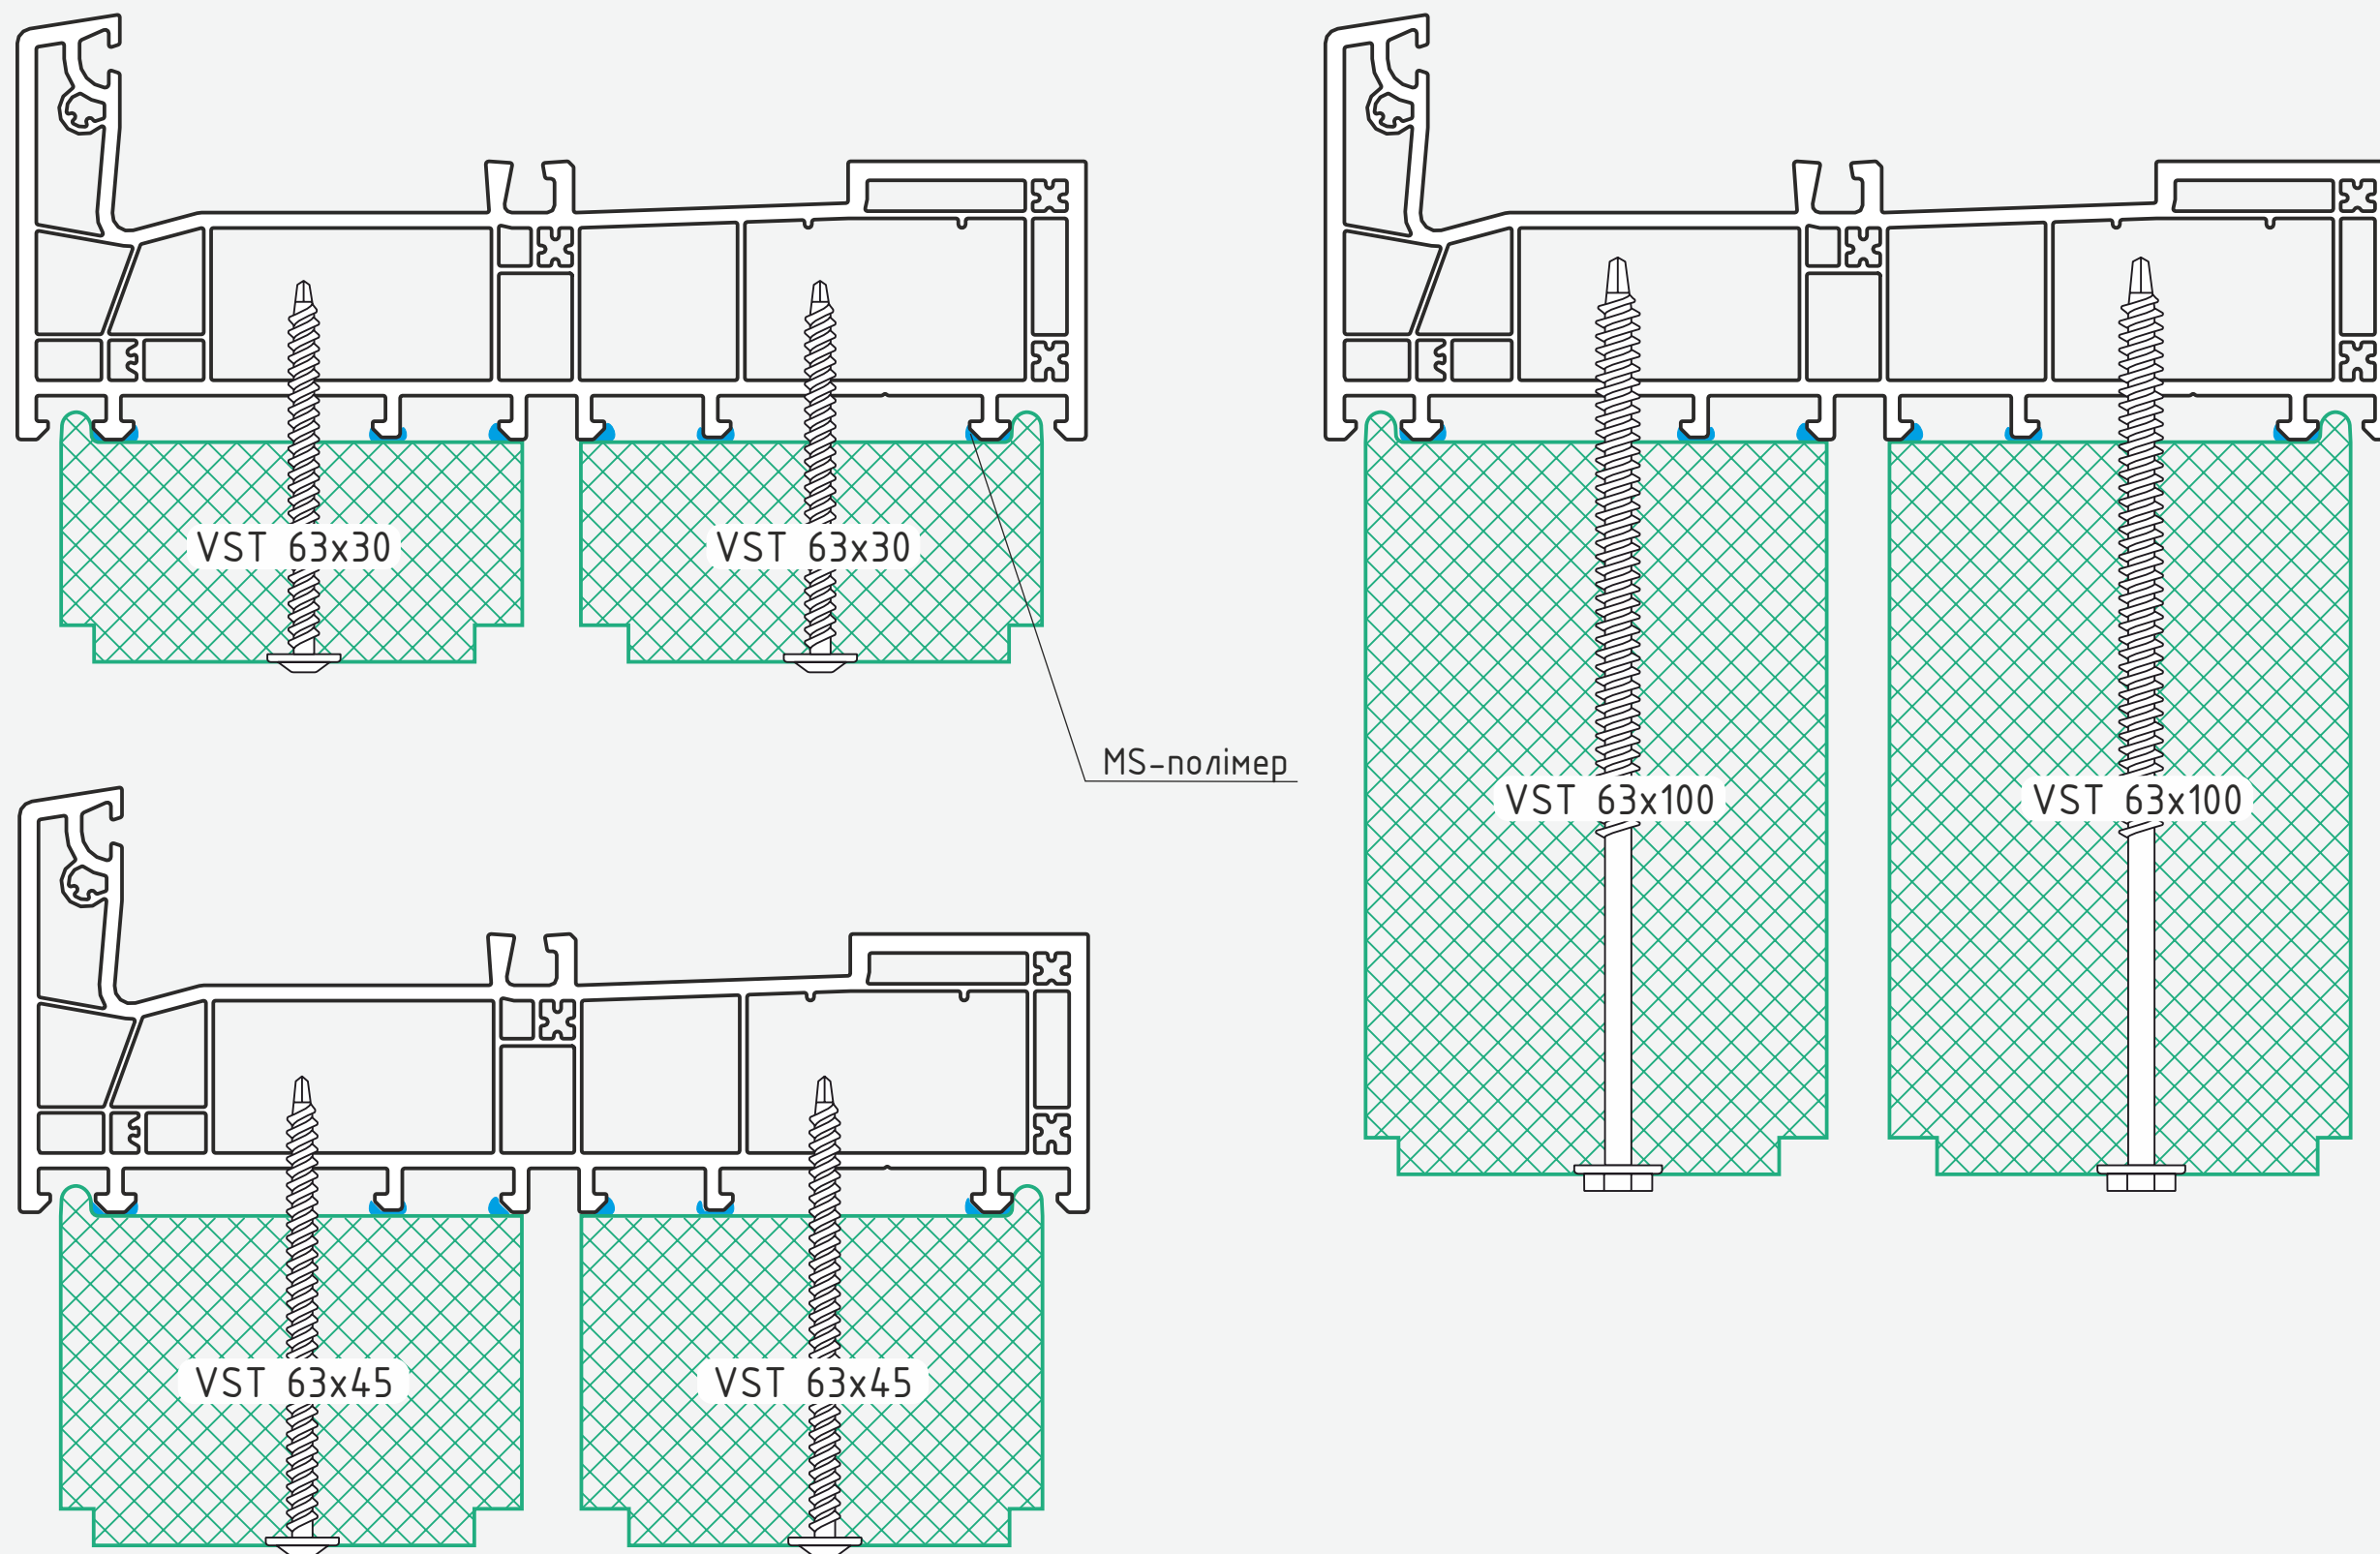


Термоізоляційний профіль VSThermo у поєднанні із системою WDS 8S

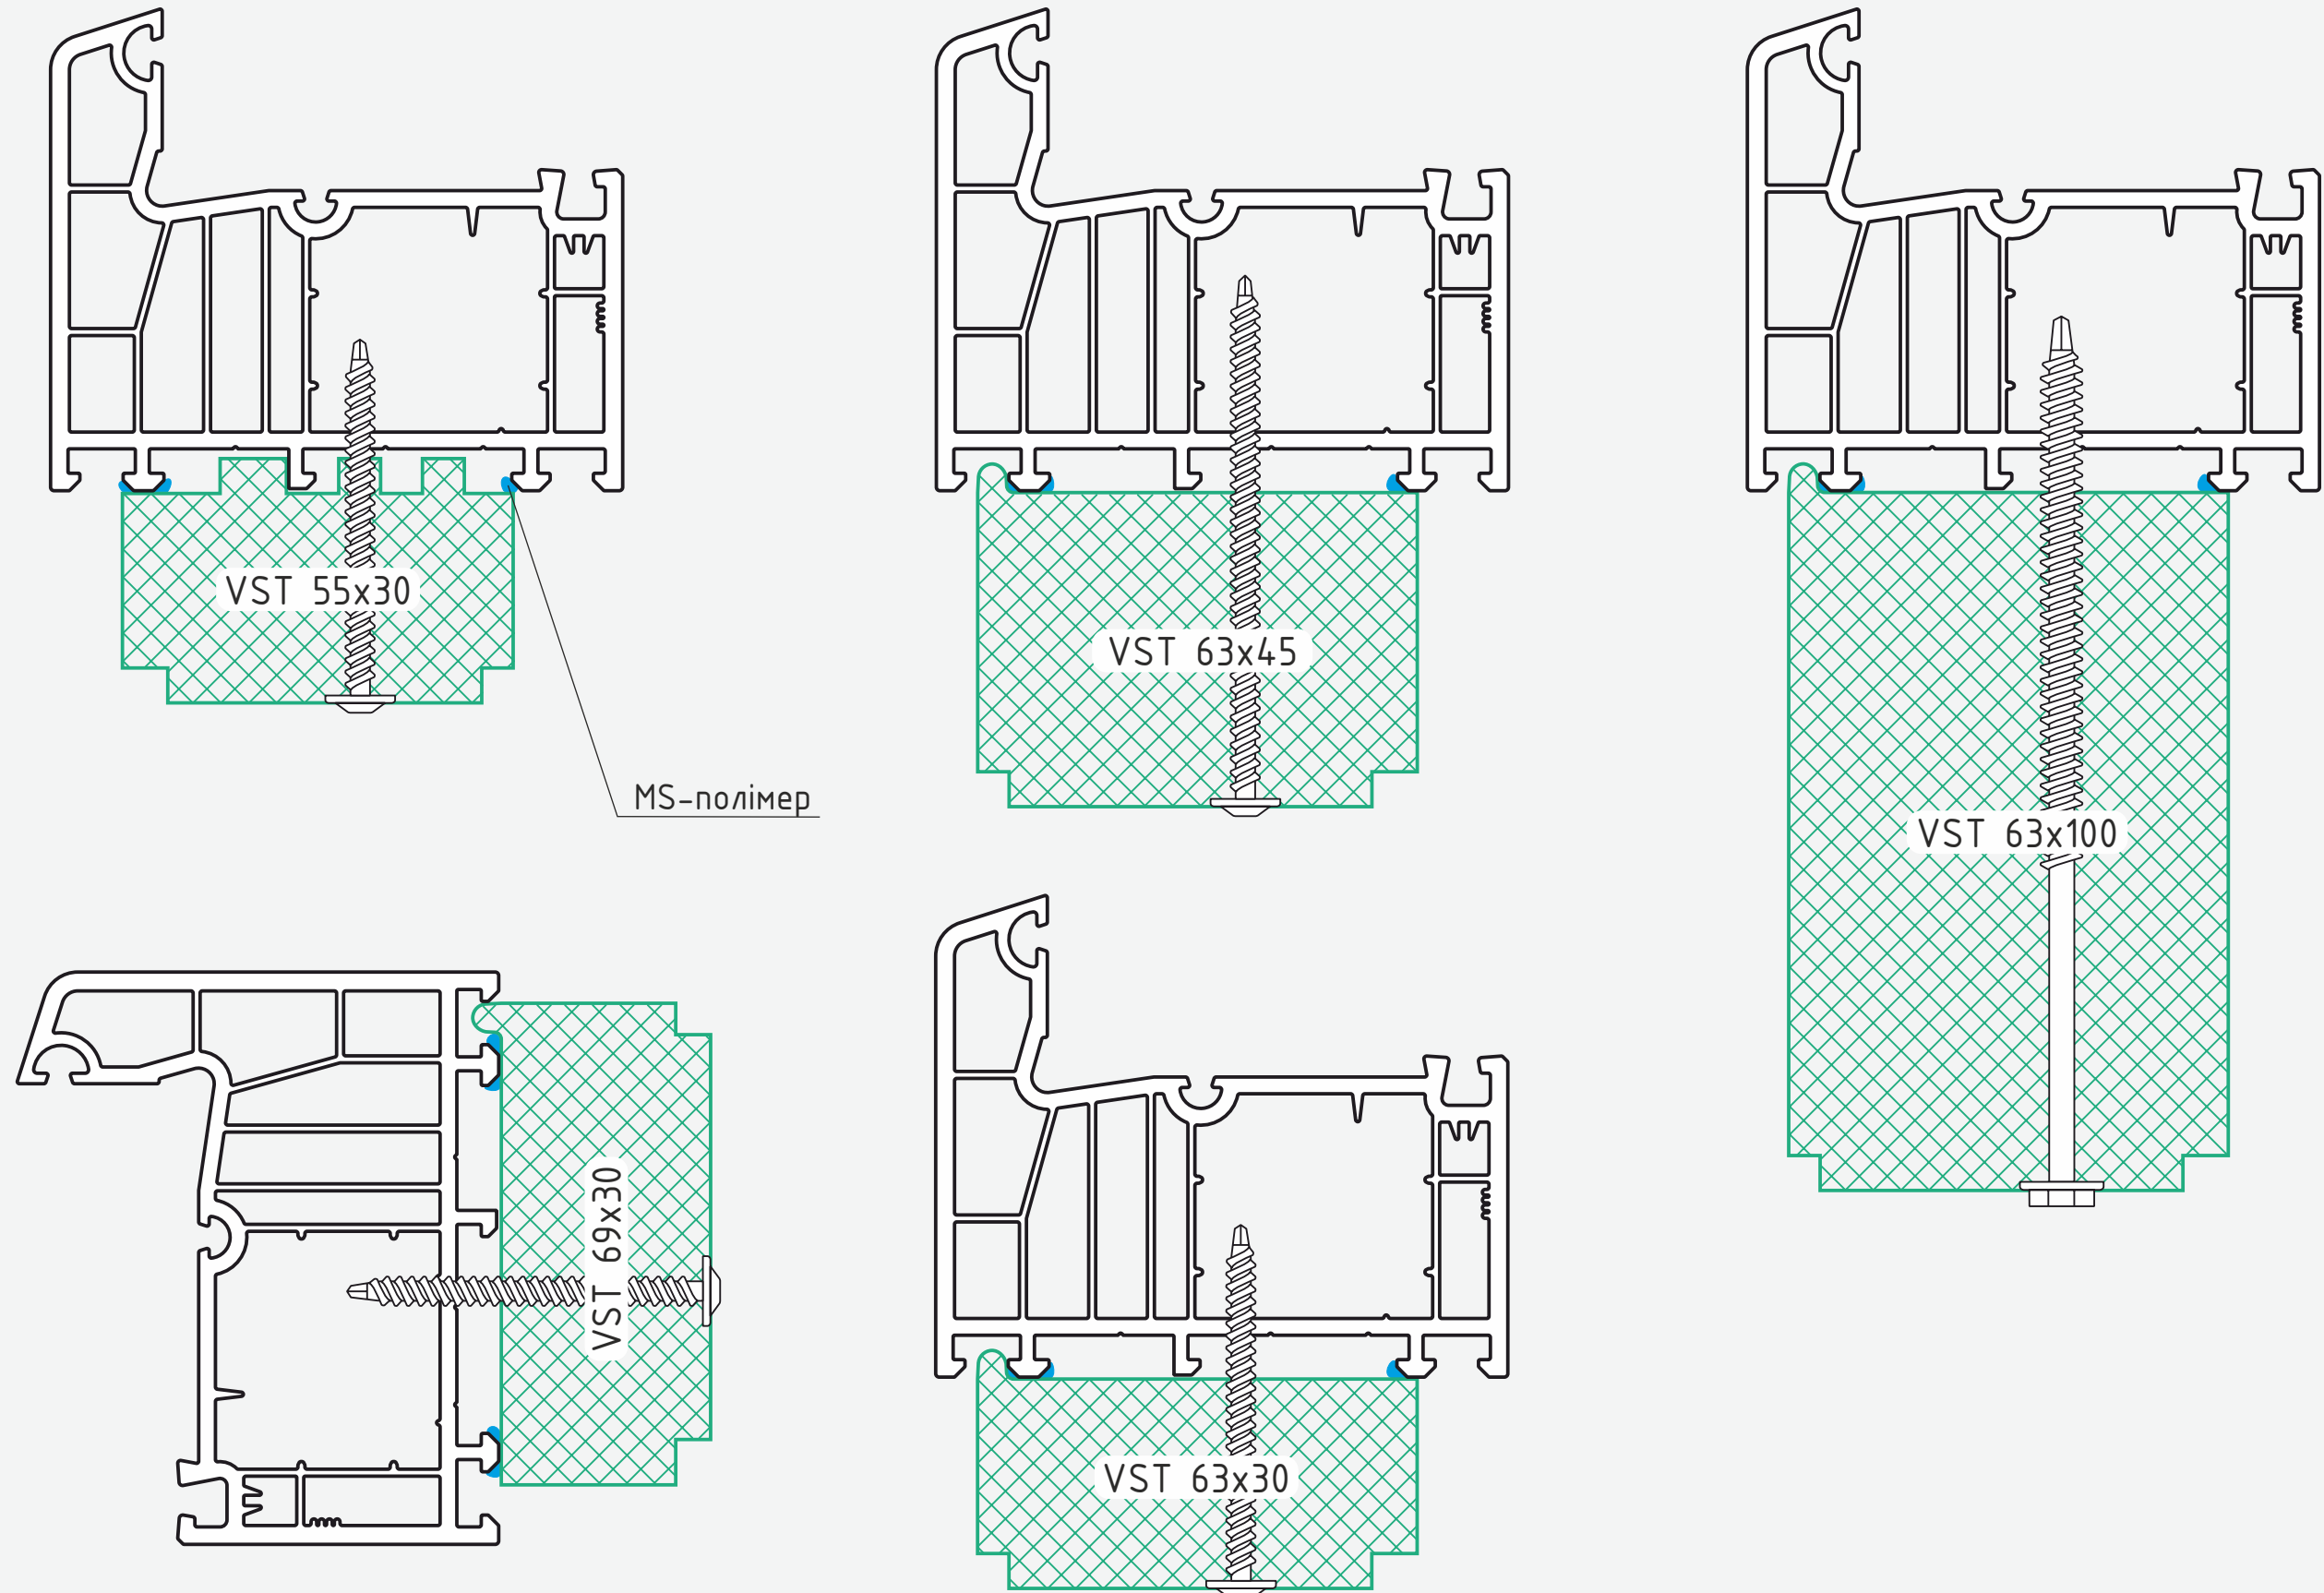






Термоізоляційний профіль VSThermo у поєднанні із системою WHS 72

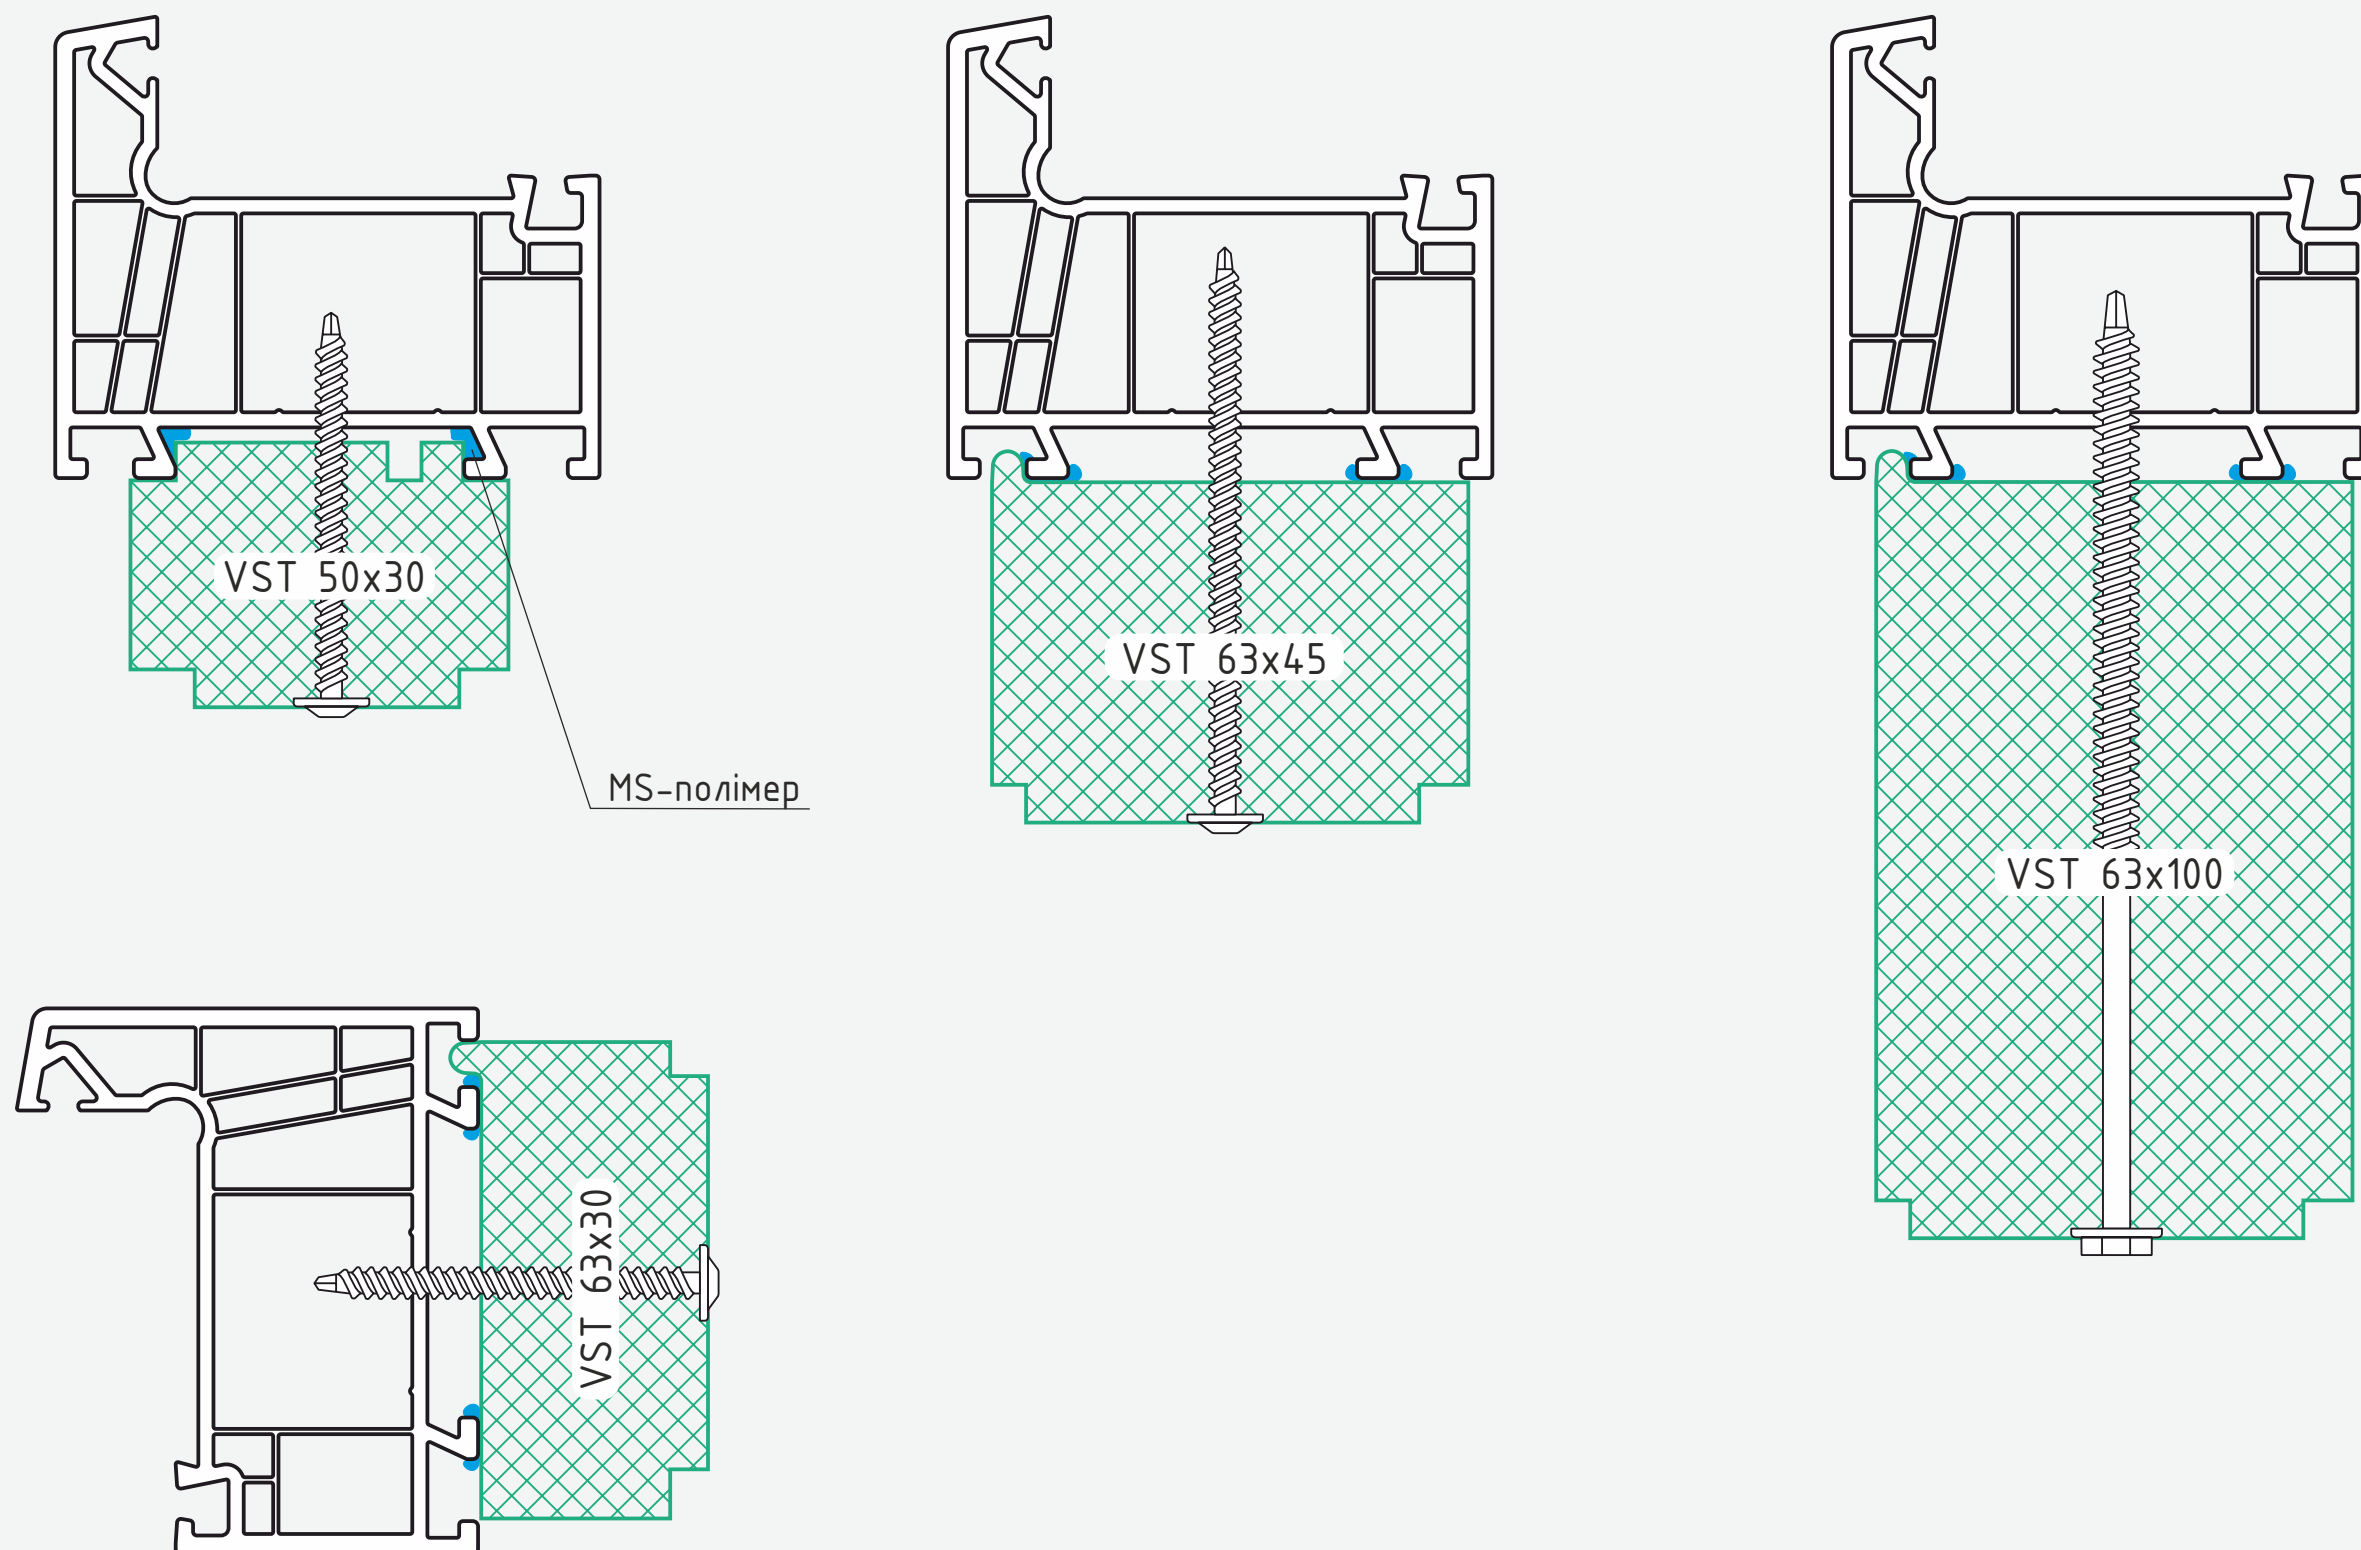


Термоізоляційний профіль VSThermo у поєднанні із дверним порогом Eifel TB75

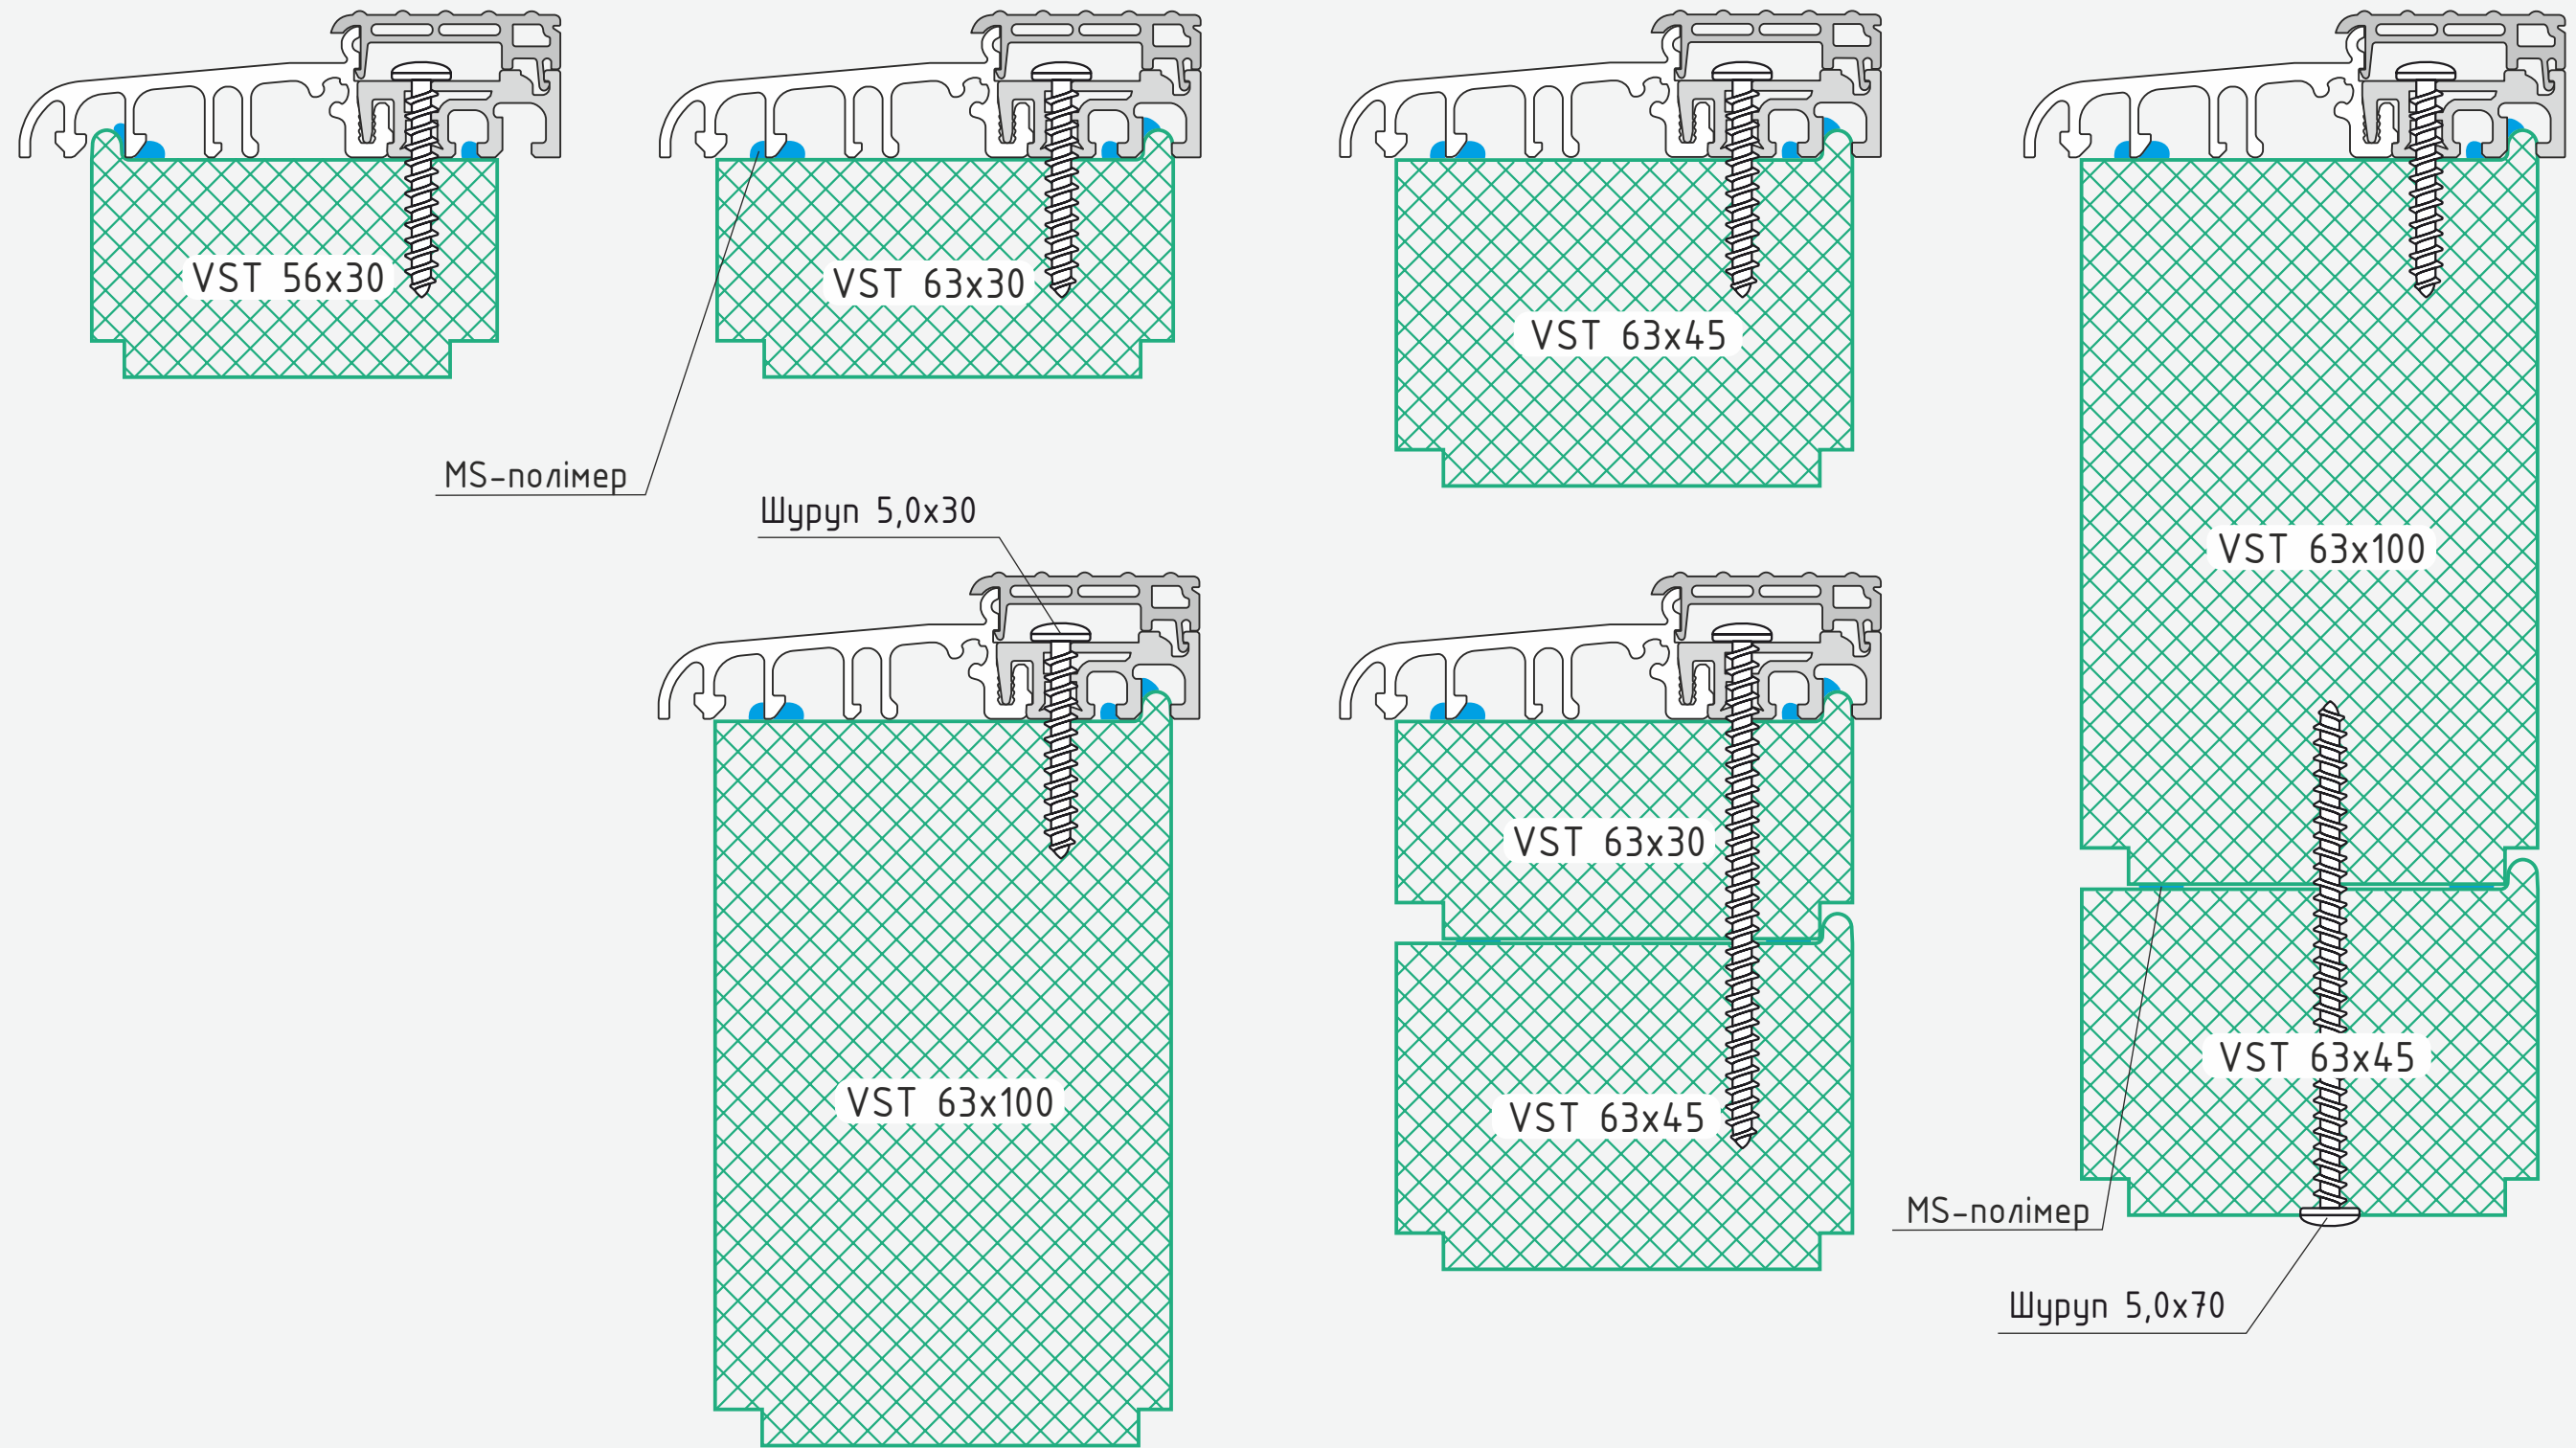


Термоізоляційний профіль VSThermo у поєднанні із системою WDS. Поріг D000114

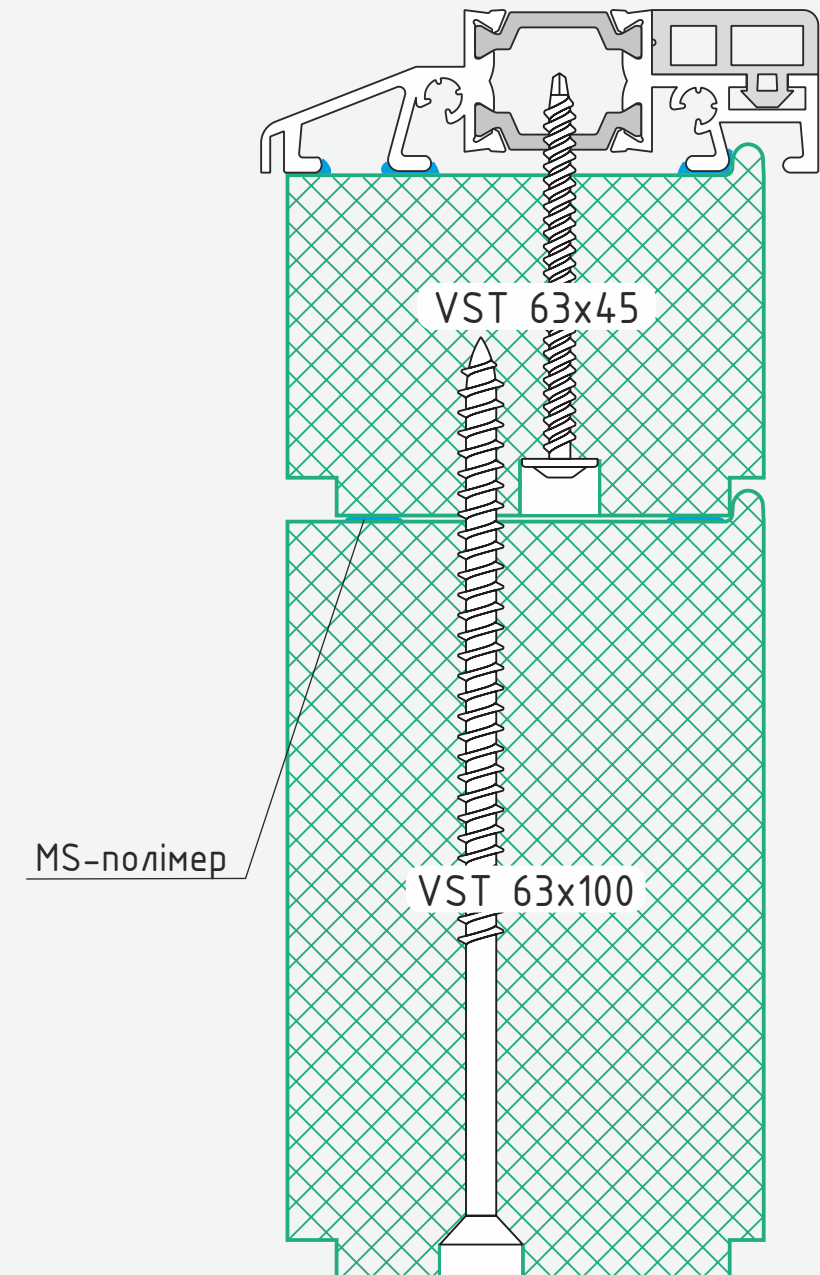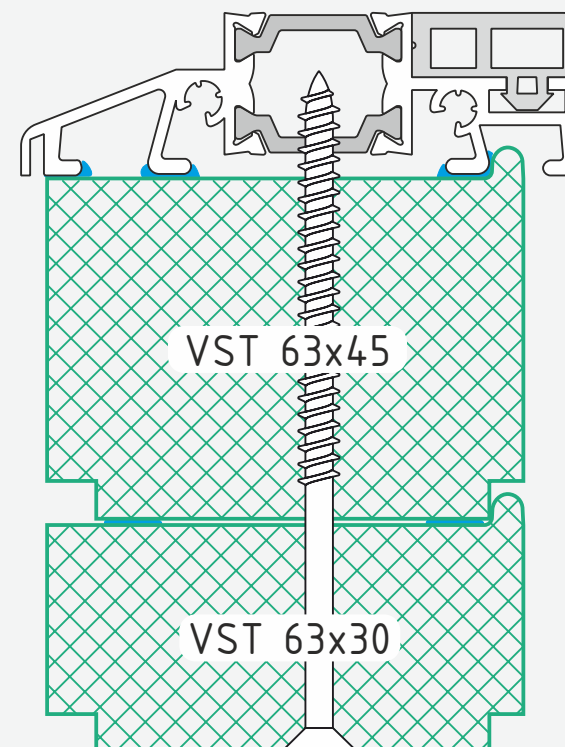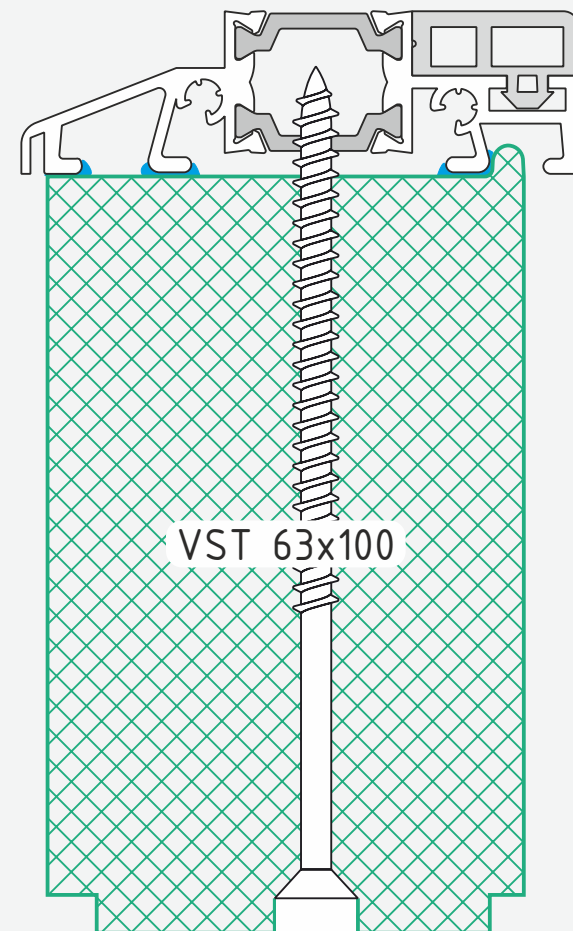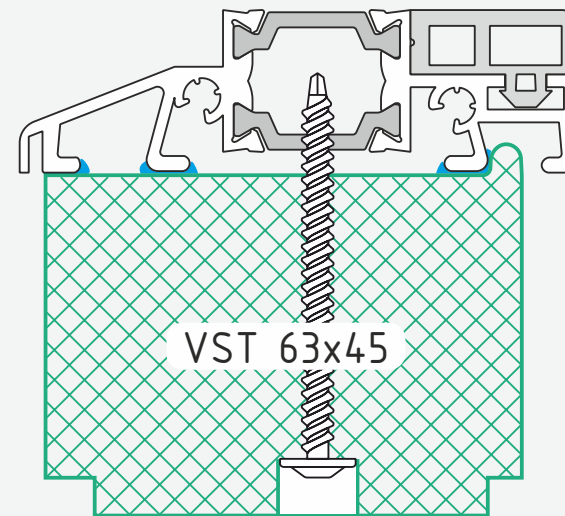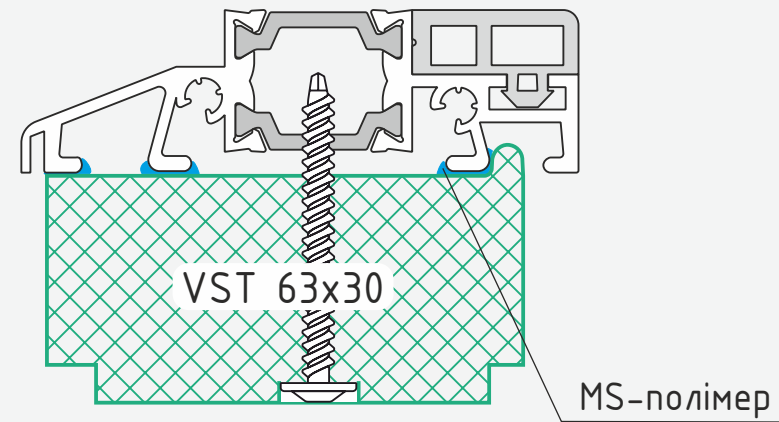





Термоізоляційний профіль VSThermo у поєднанні із системою Alumil S77 (77510)

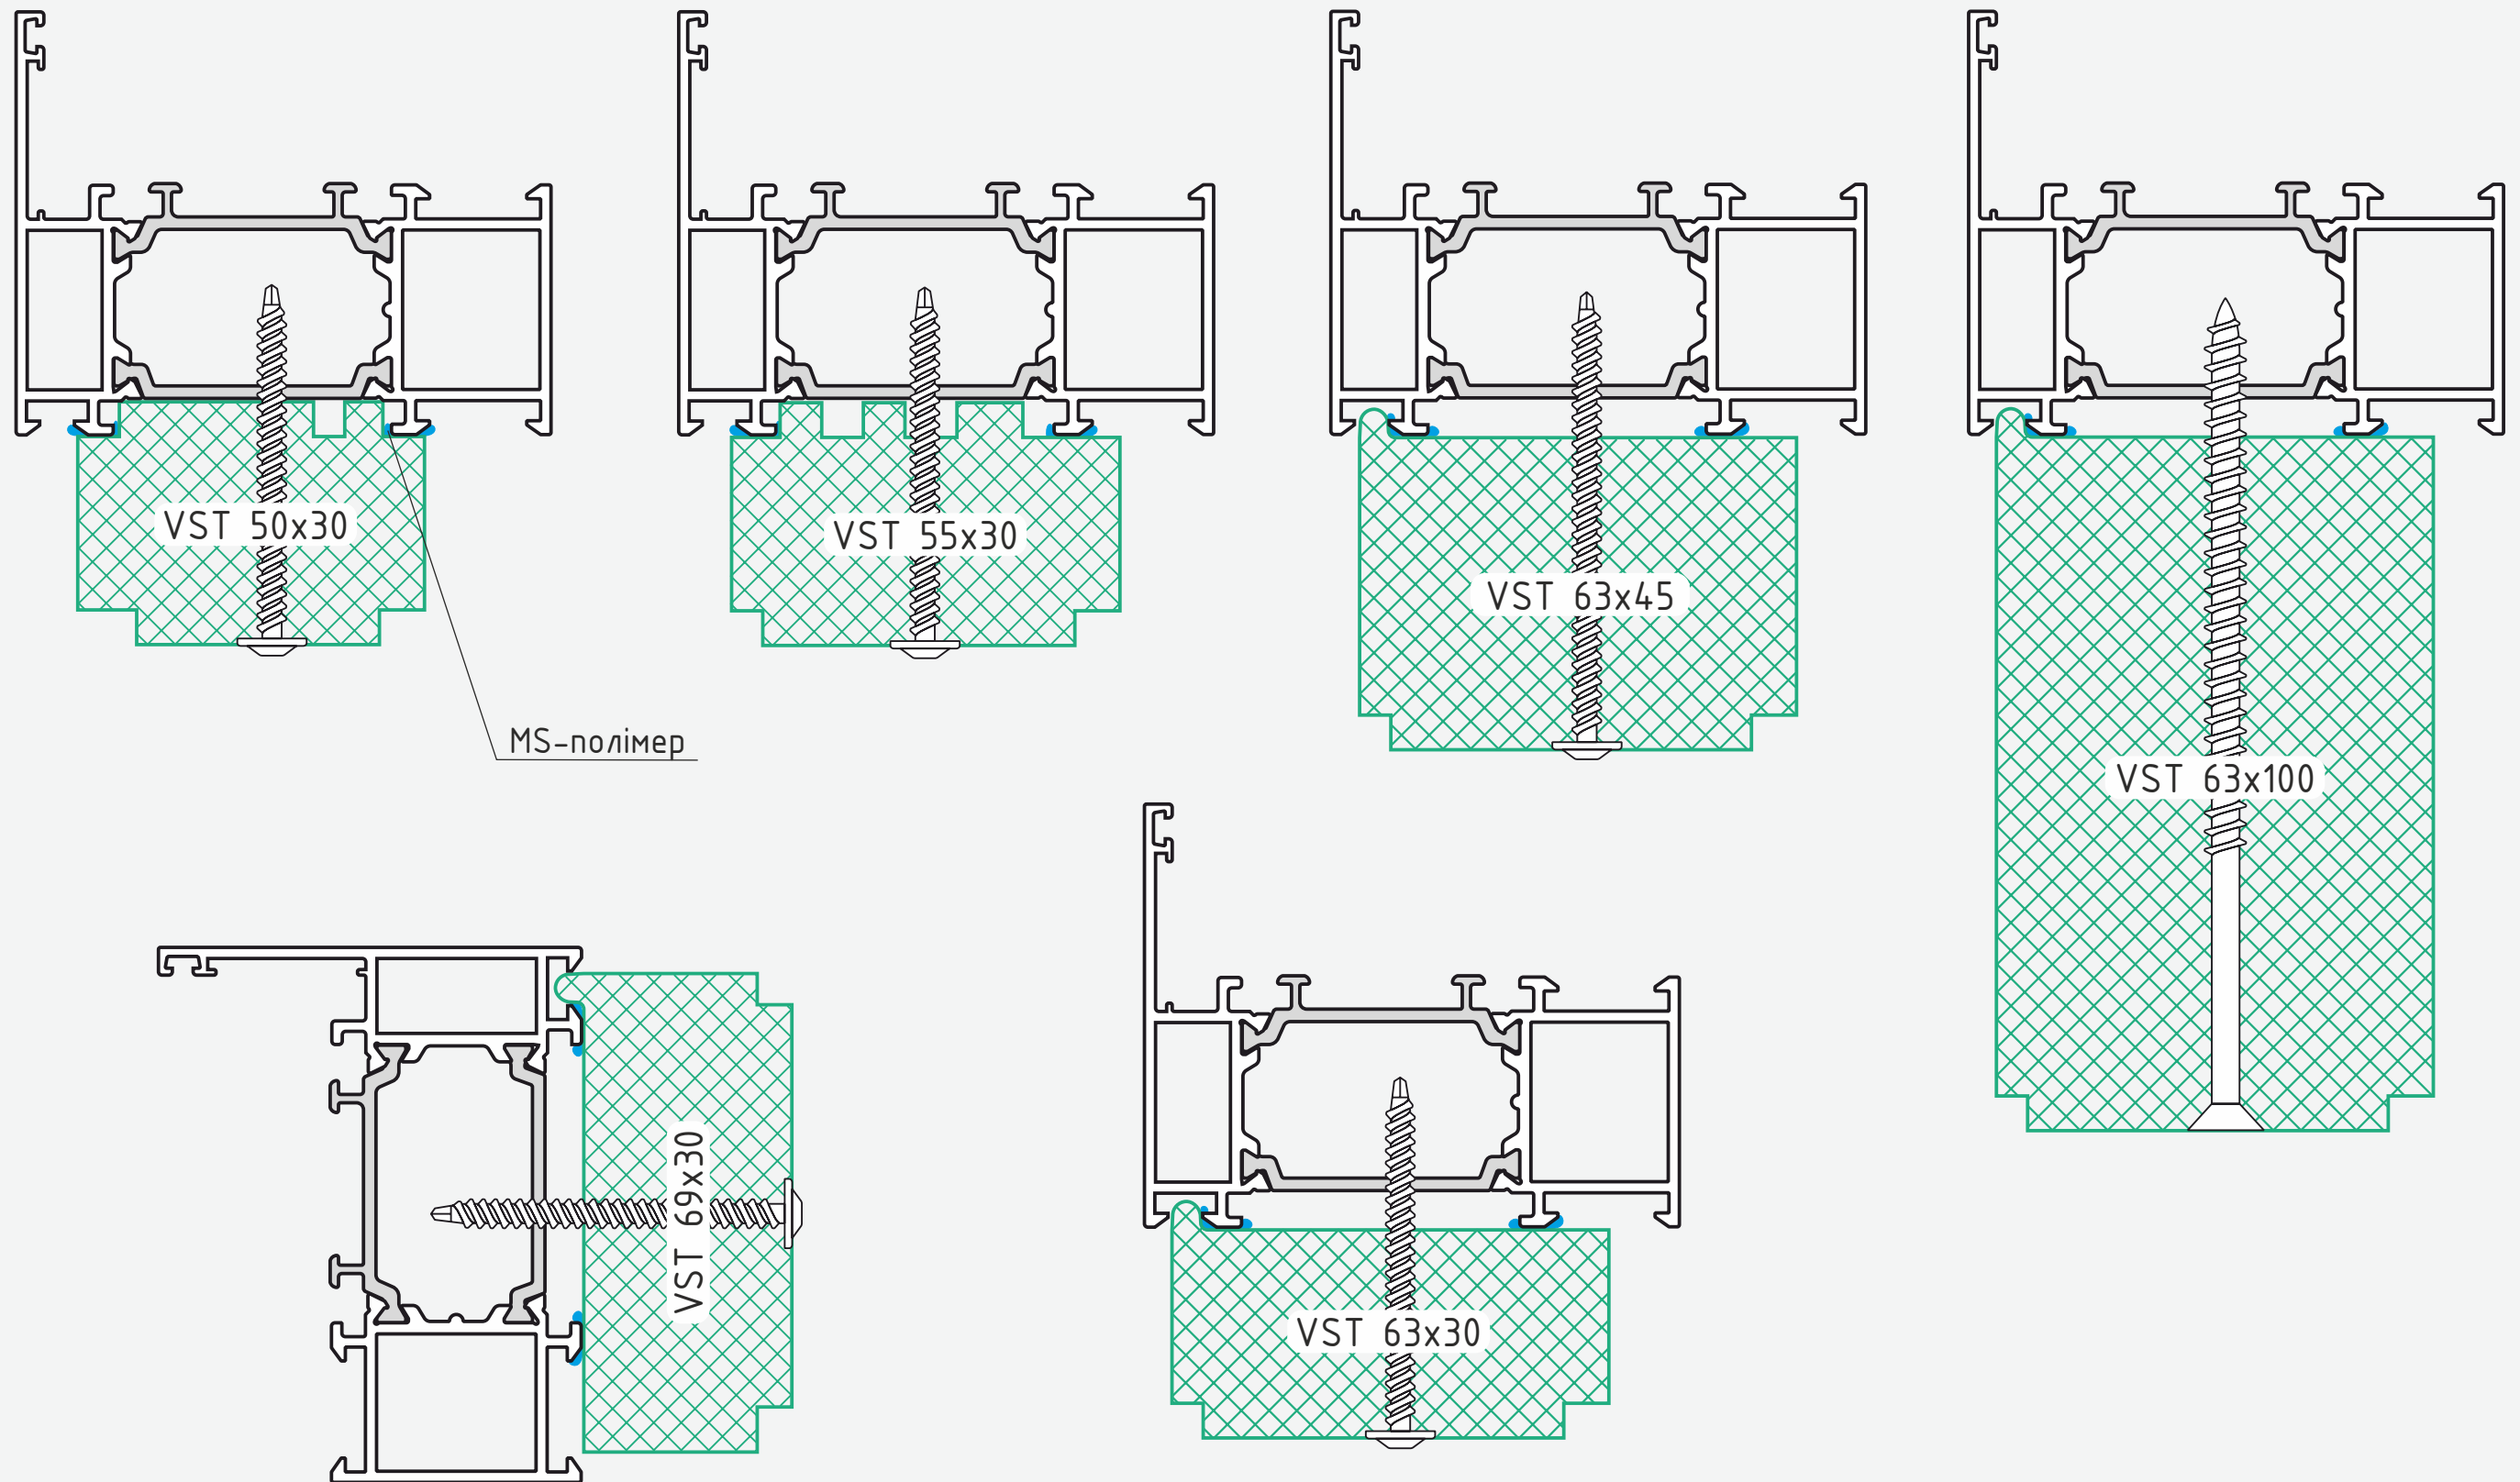


Термоізоляційний профіль VSThermo у поєднанні із системою Aluprof MB-79N

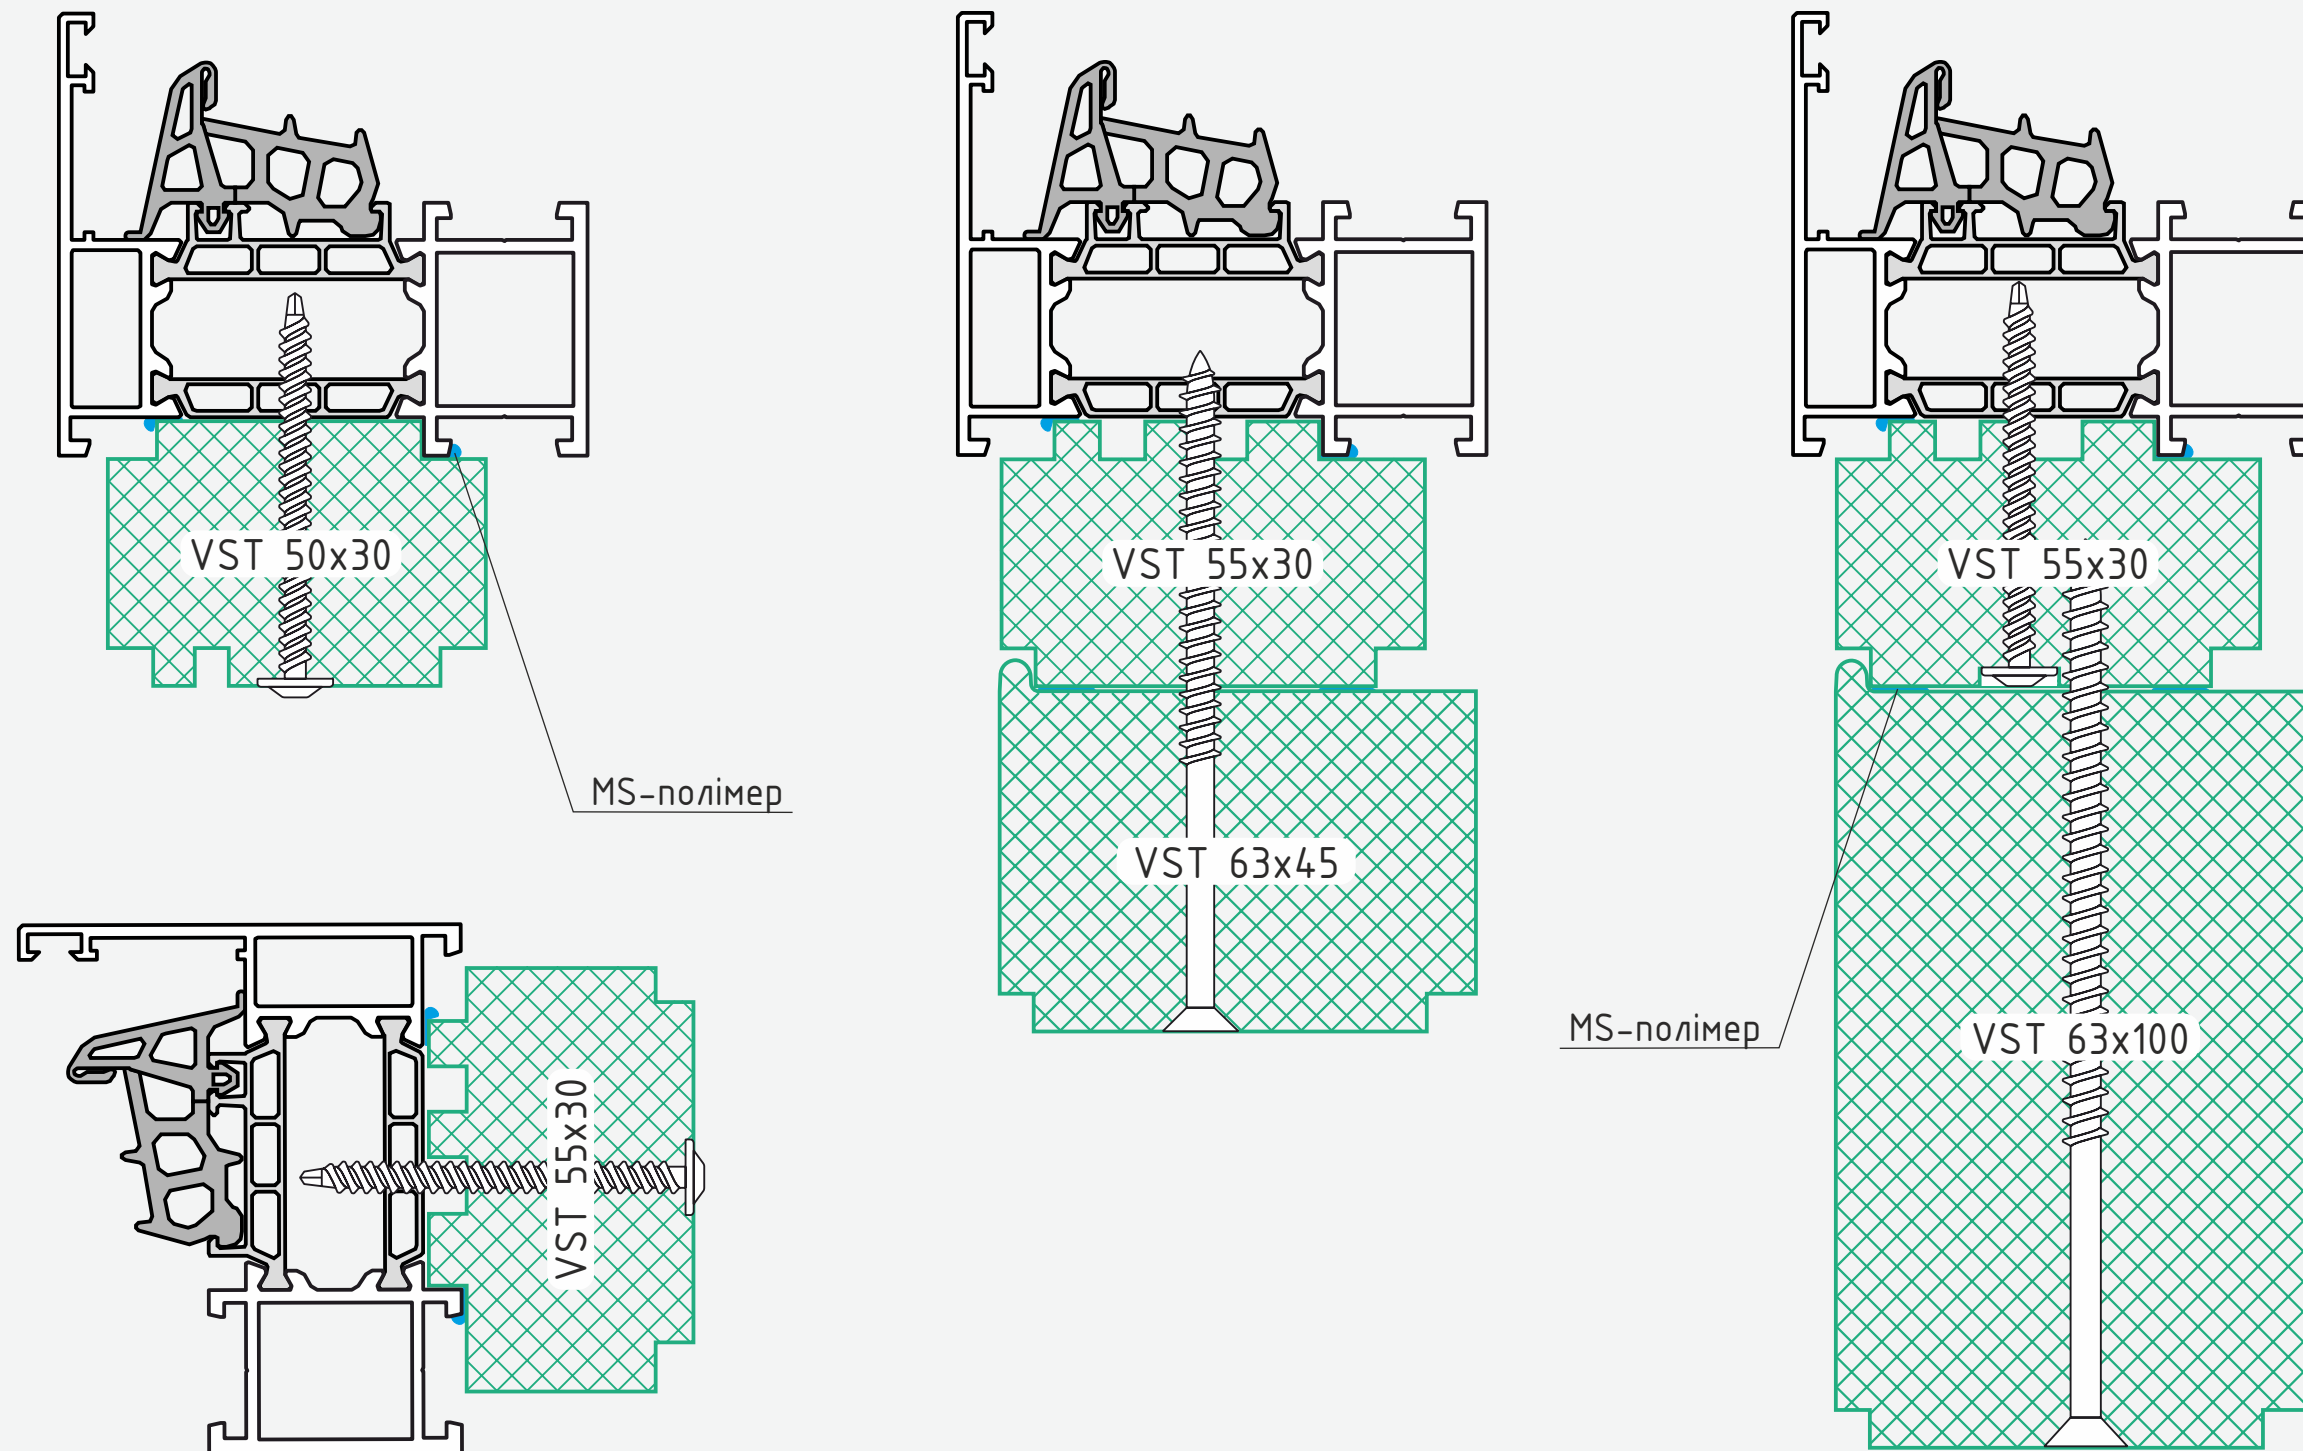


Термоізоляційний профіль VSThermo у поєднанні із системою Aluprof MB-86N

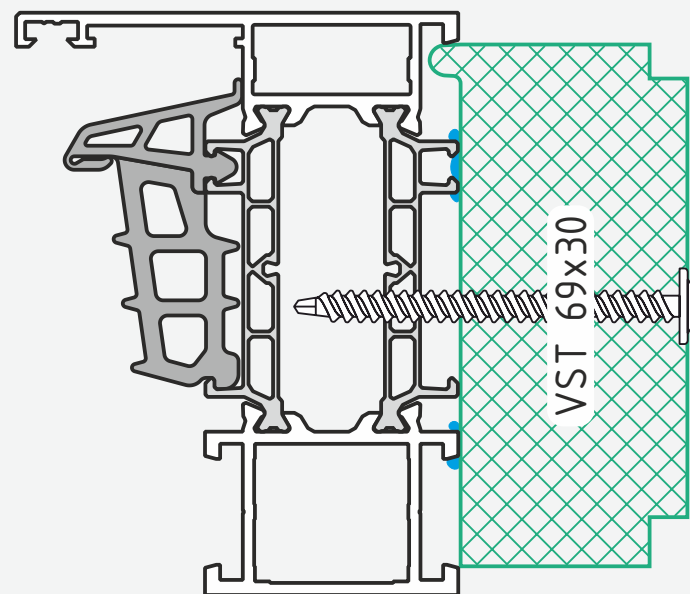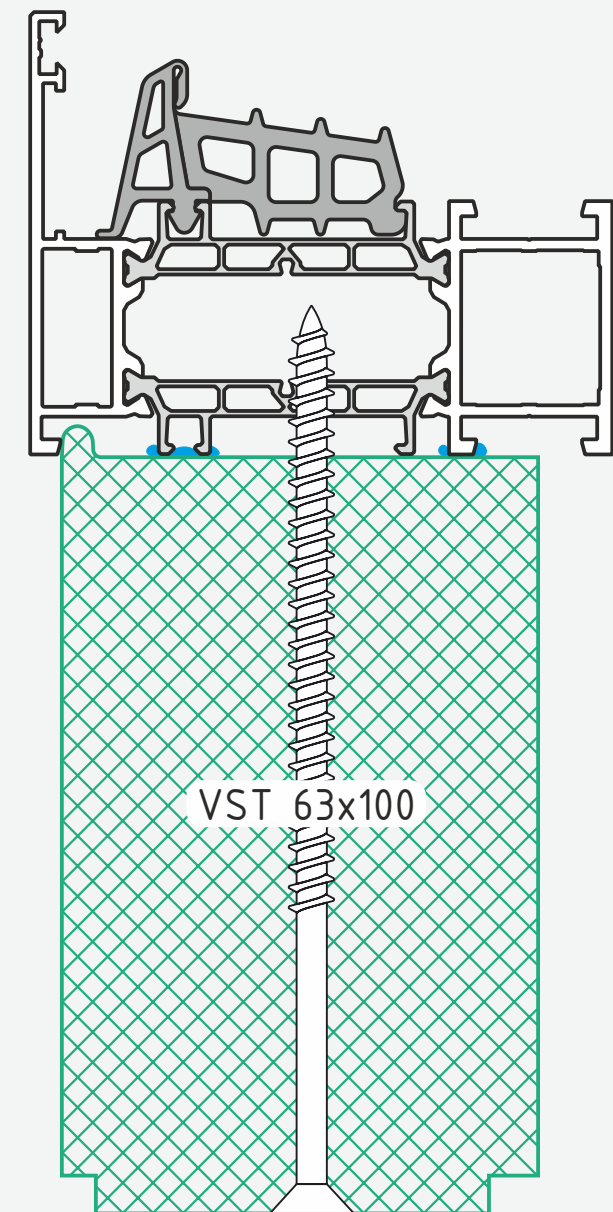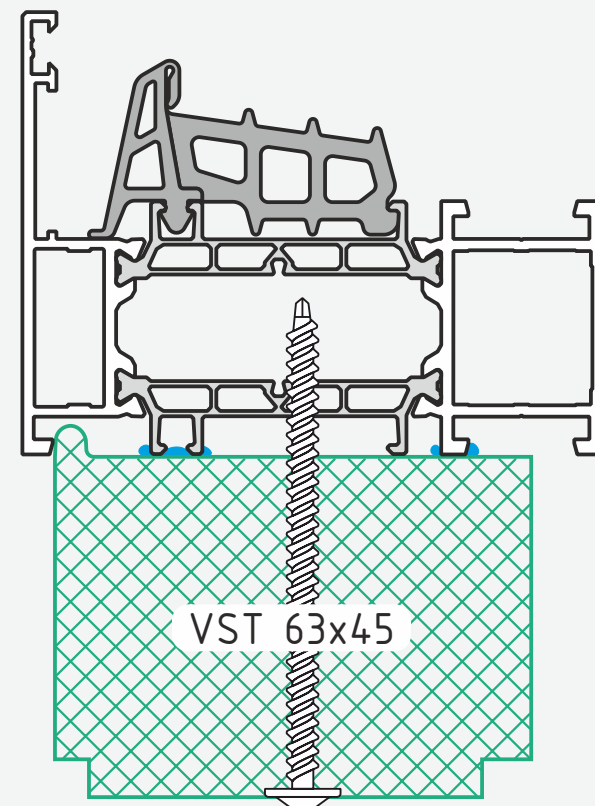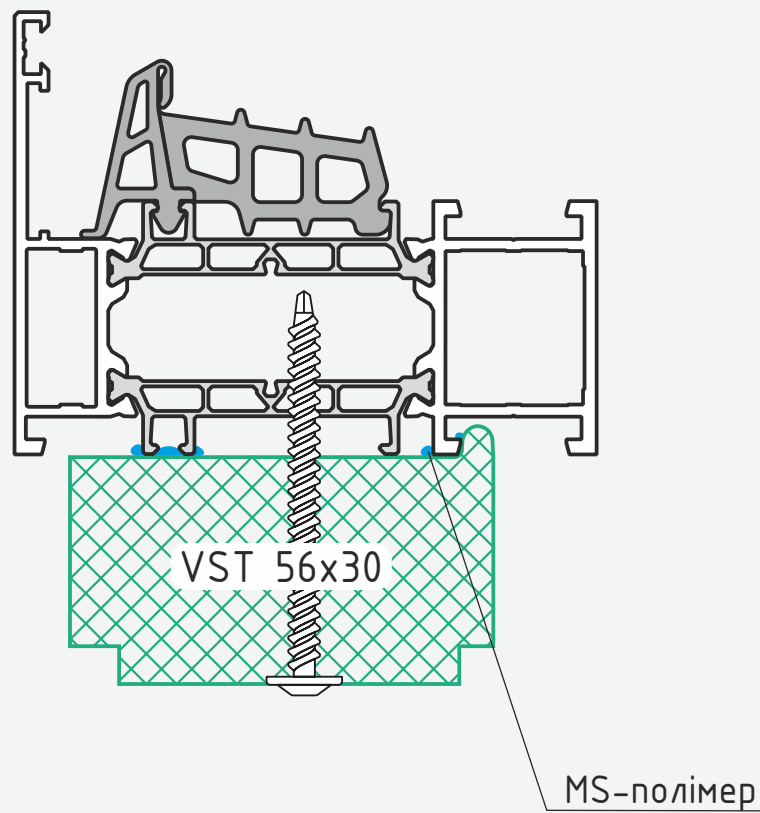


Термоізоляційний профіль VSThermo у поєднанні із системою Aluprof MB-104

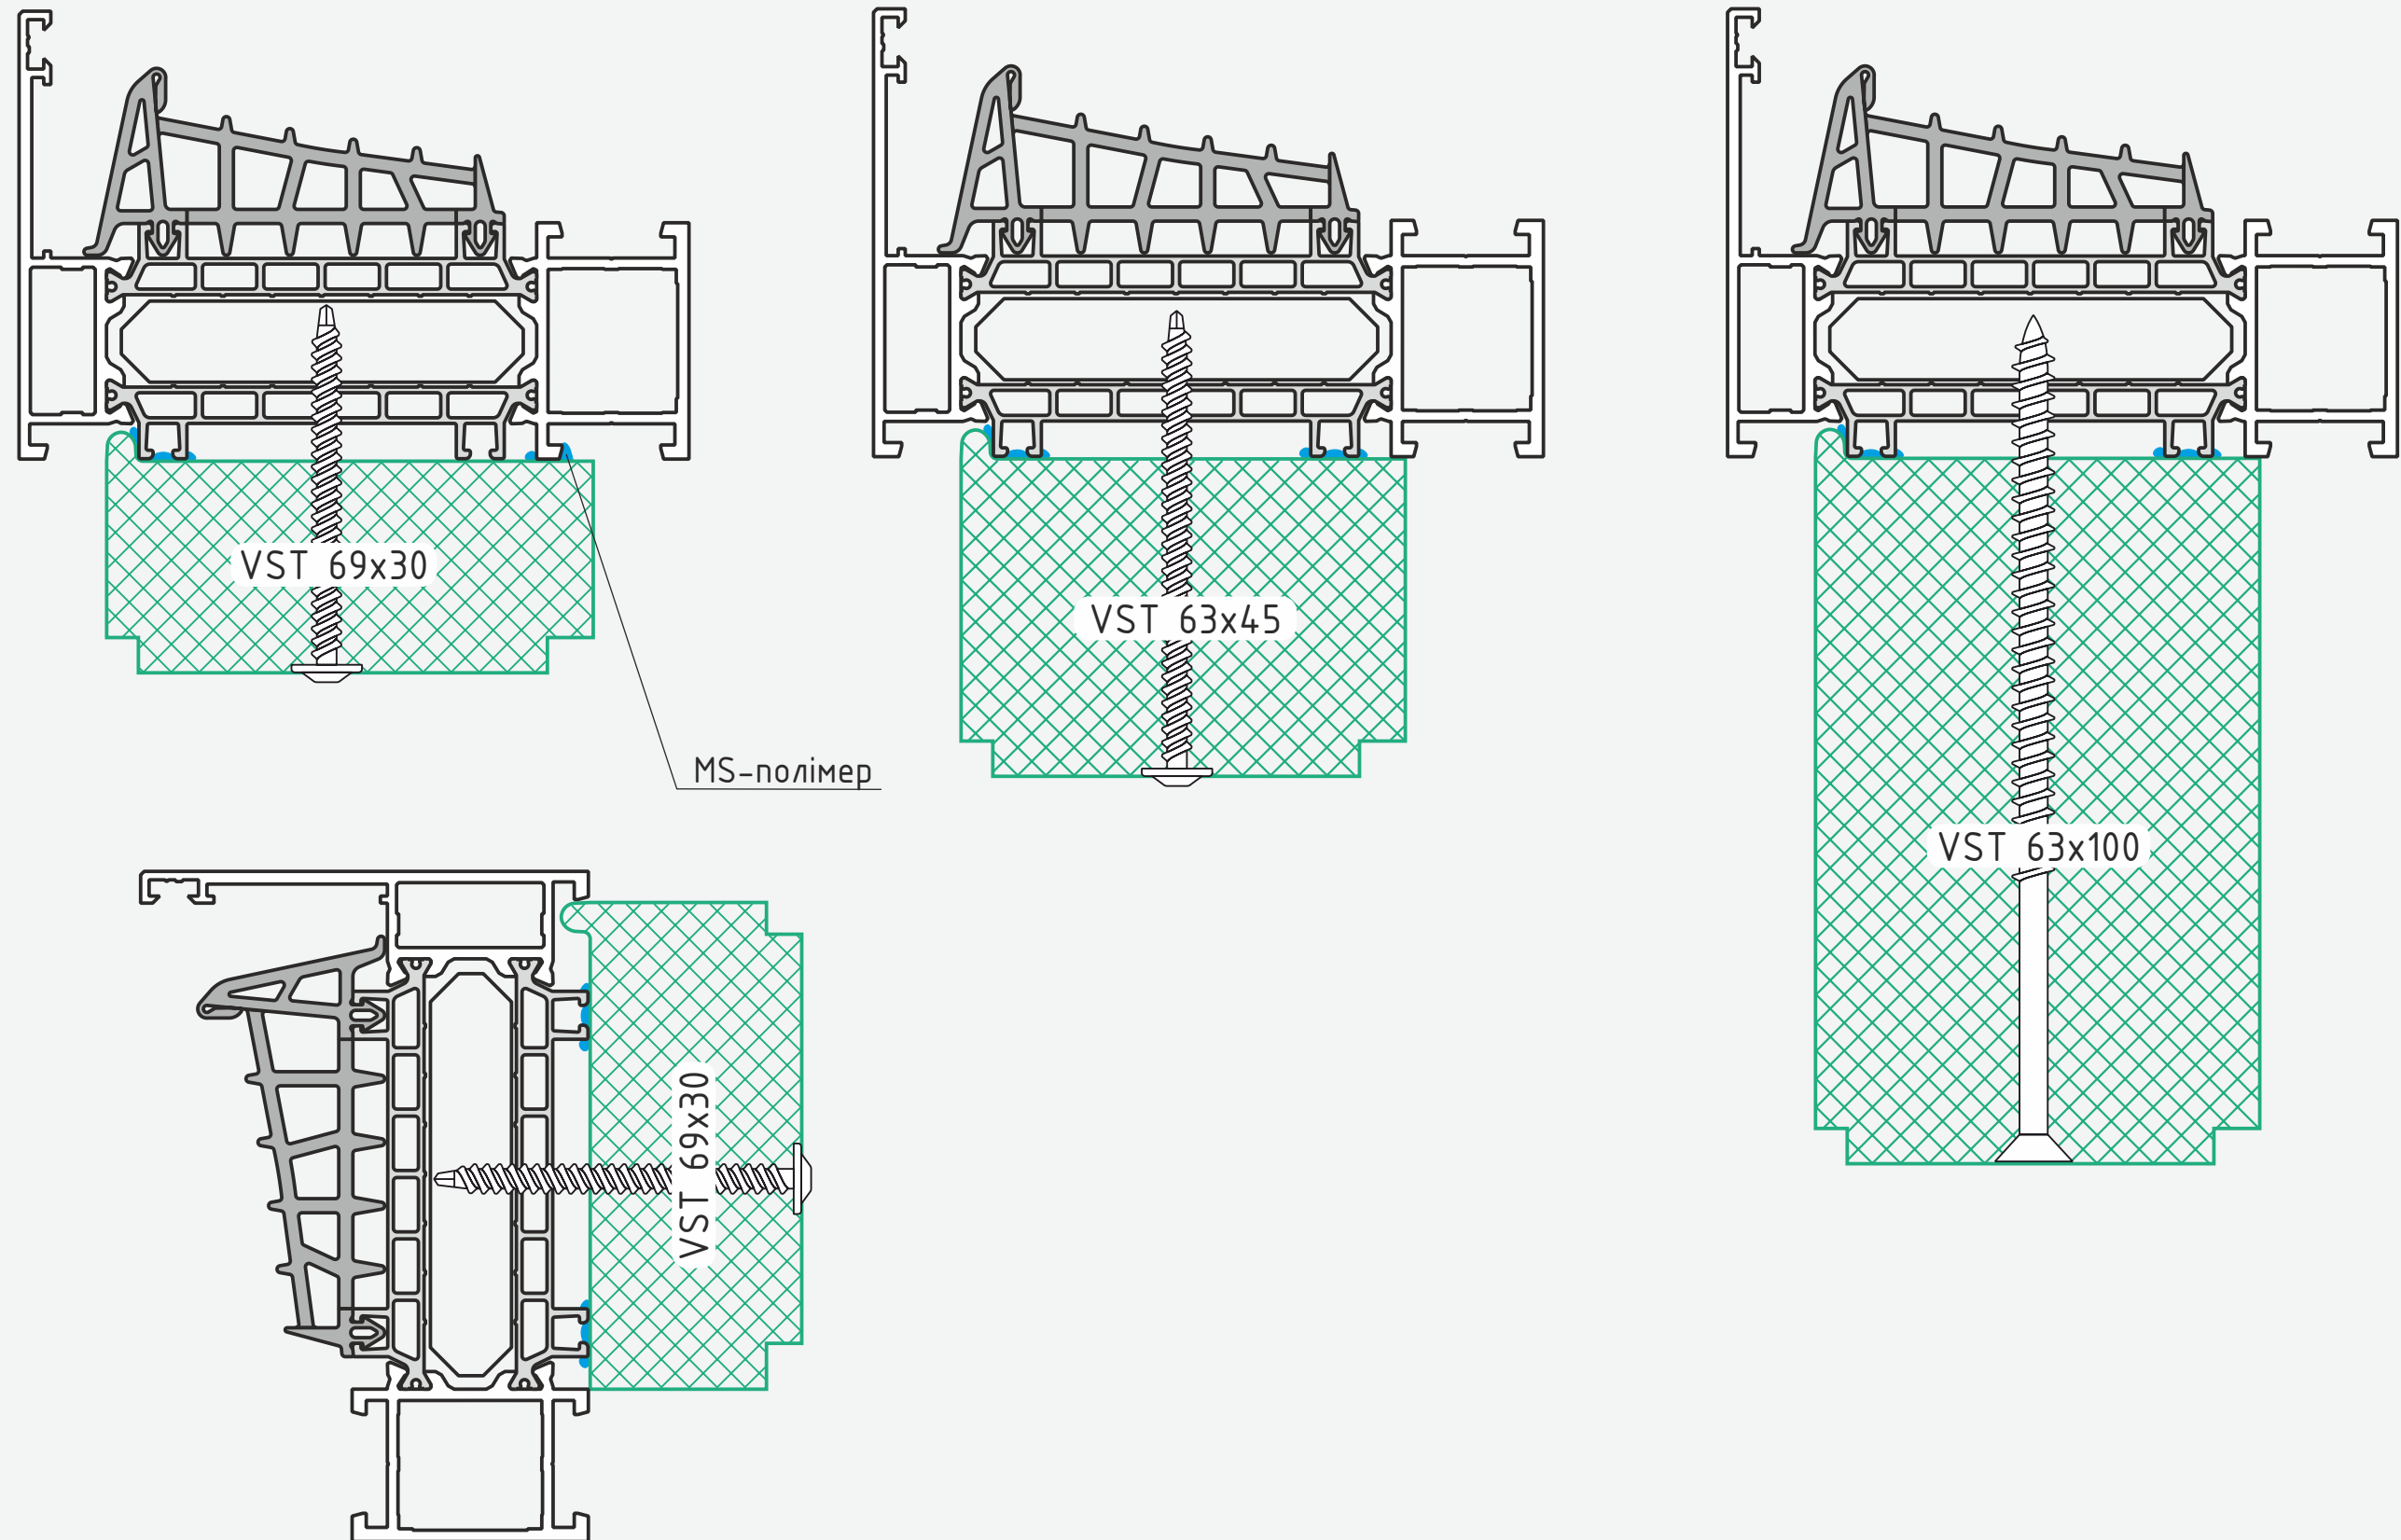



Термоізоляційний профіль VSThermo у поєднанні із системою Aluprof (пороги дверей)

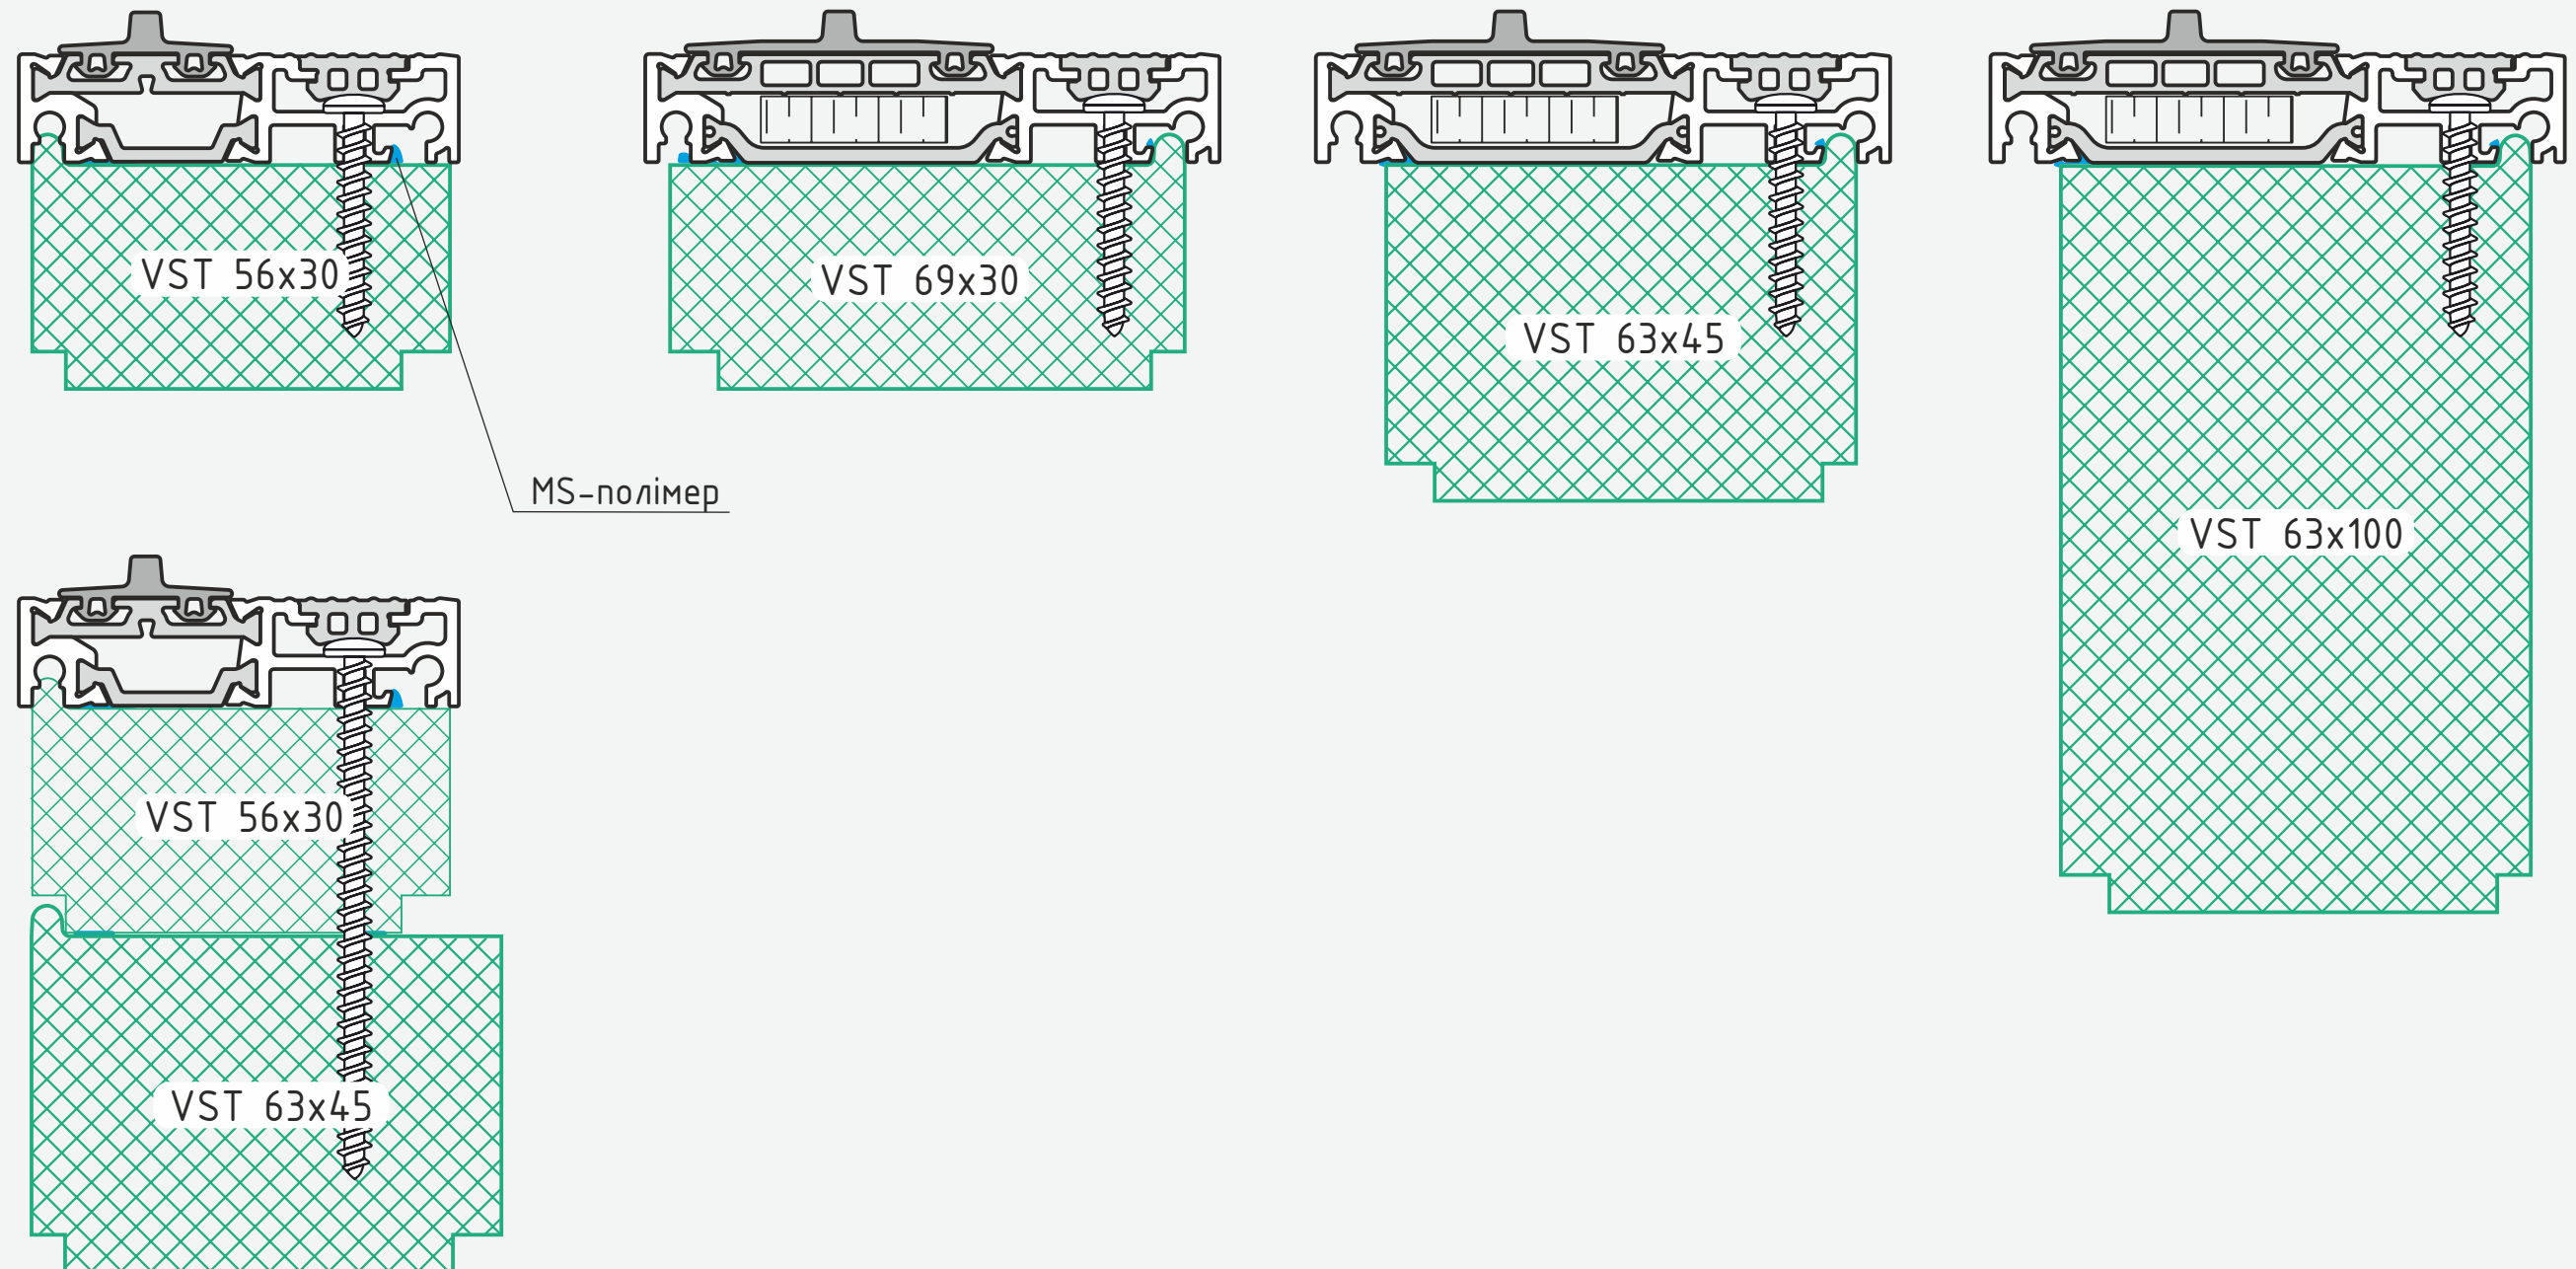





Термоізоляційний профіль VSThermo у поєднанні із системою Aluron AS 75 (P2142XX)

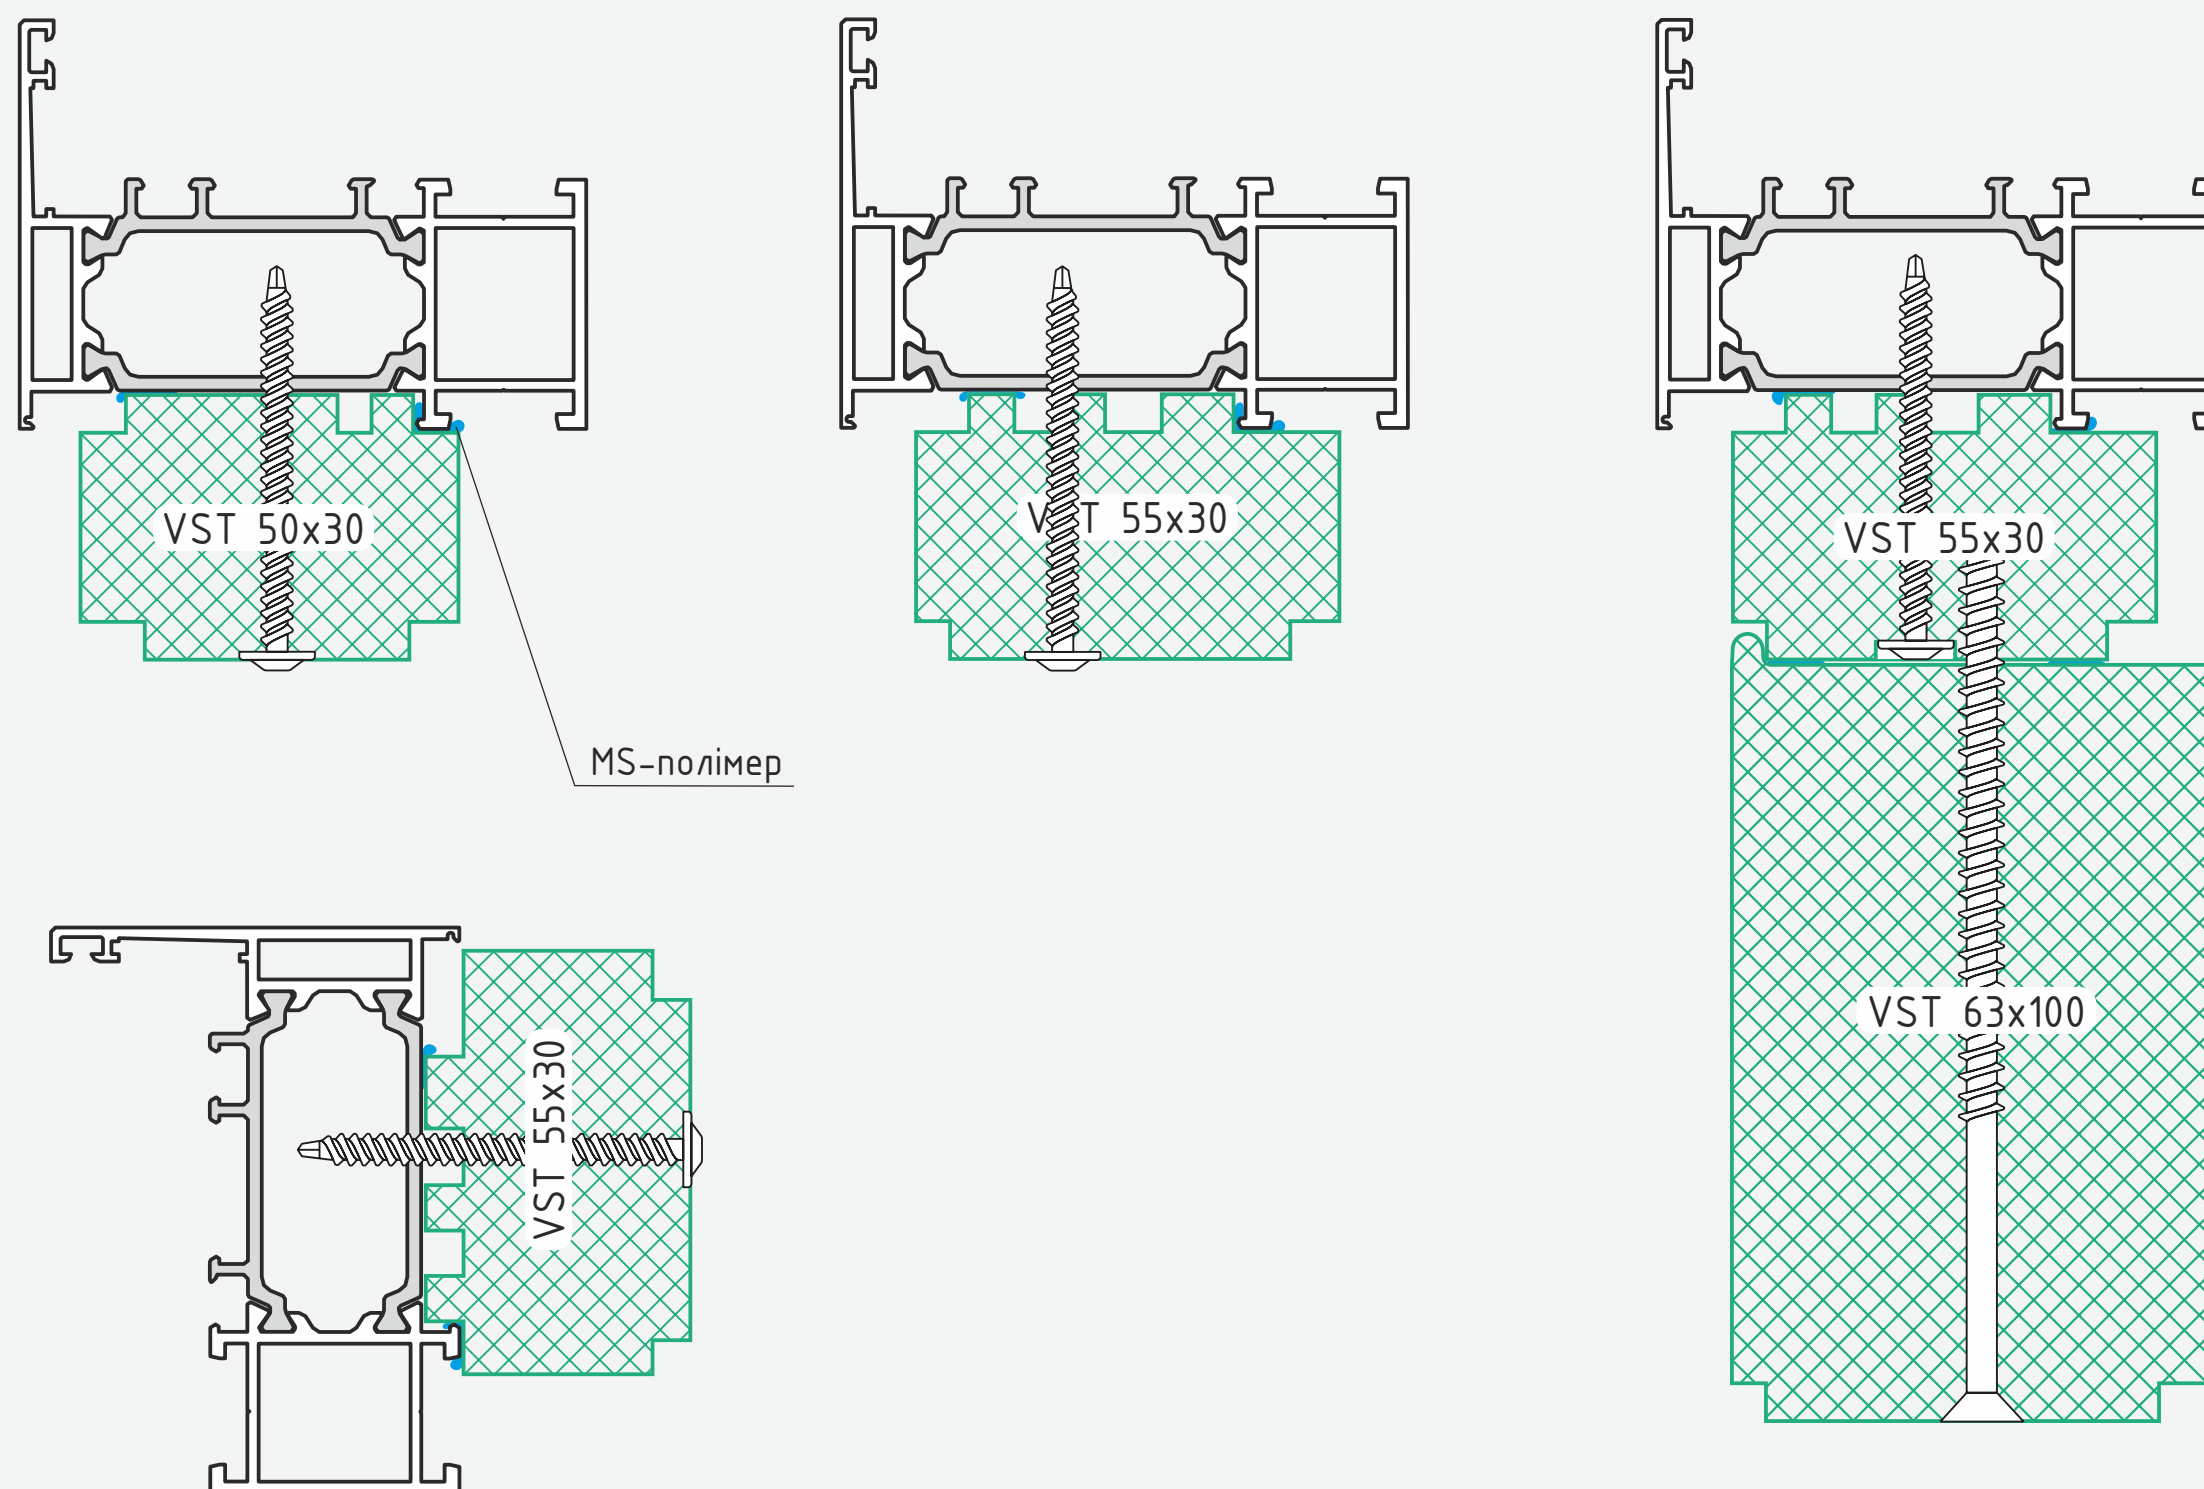


Термоізоляційний профіль VSThermo у поєднанні із системою Framex FT72

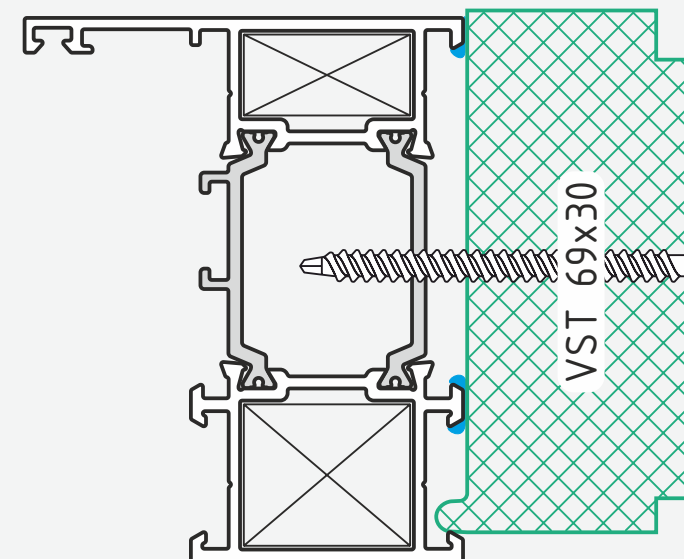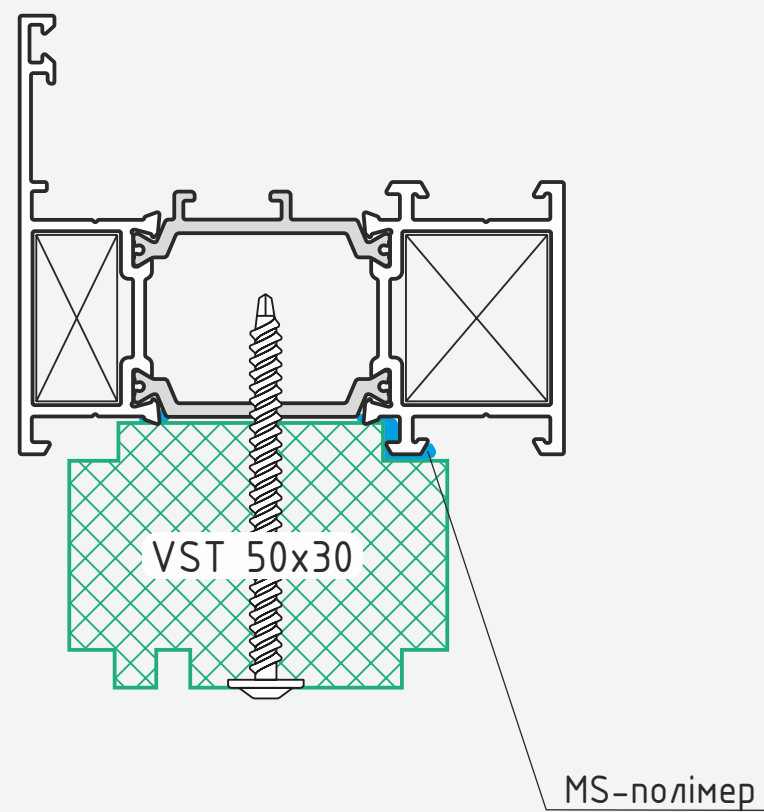





Термоізоляційний профіль VSThermo у поєднанні із системою KMD 70

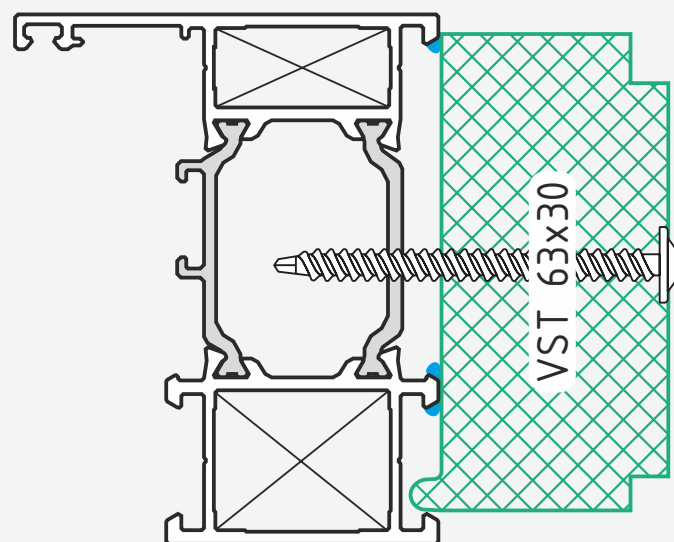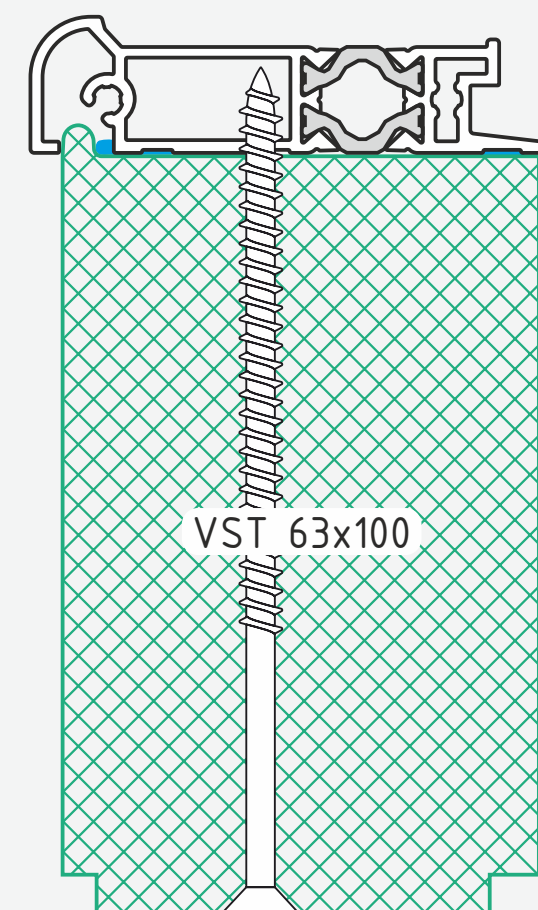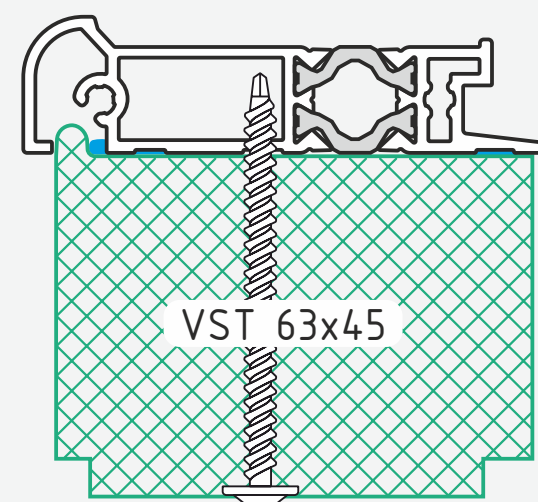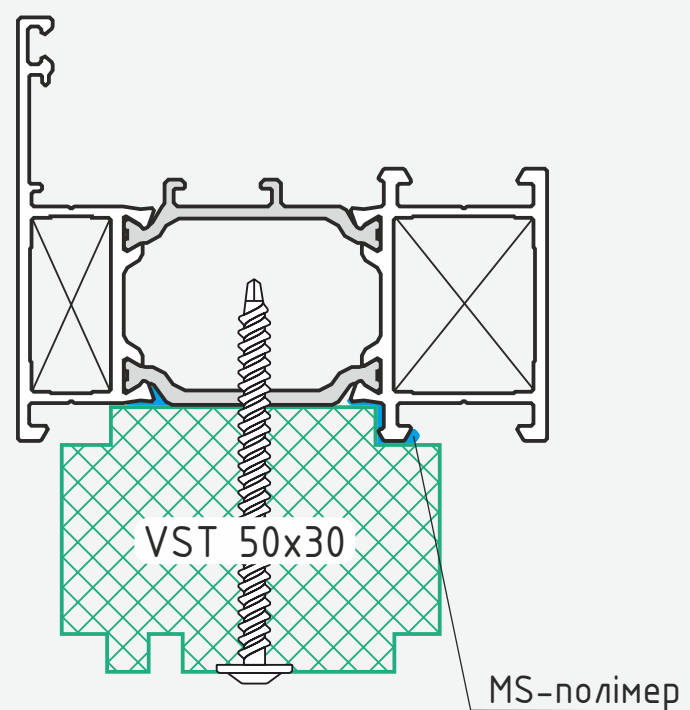


Термоізоляційний профіль VSThermo у поєднанні із системою PROCURAL PE78N

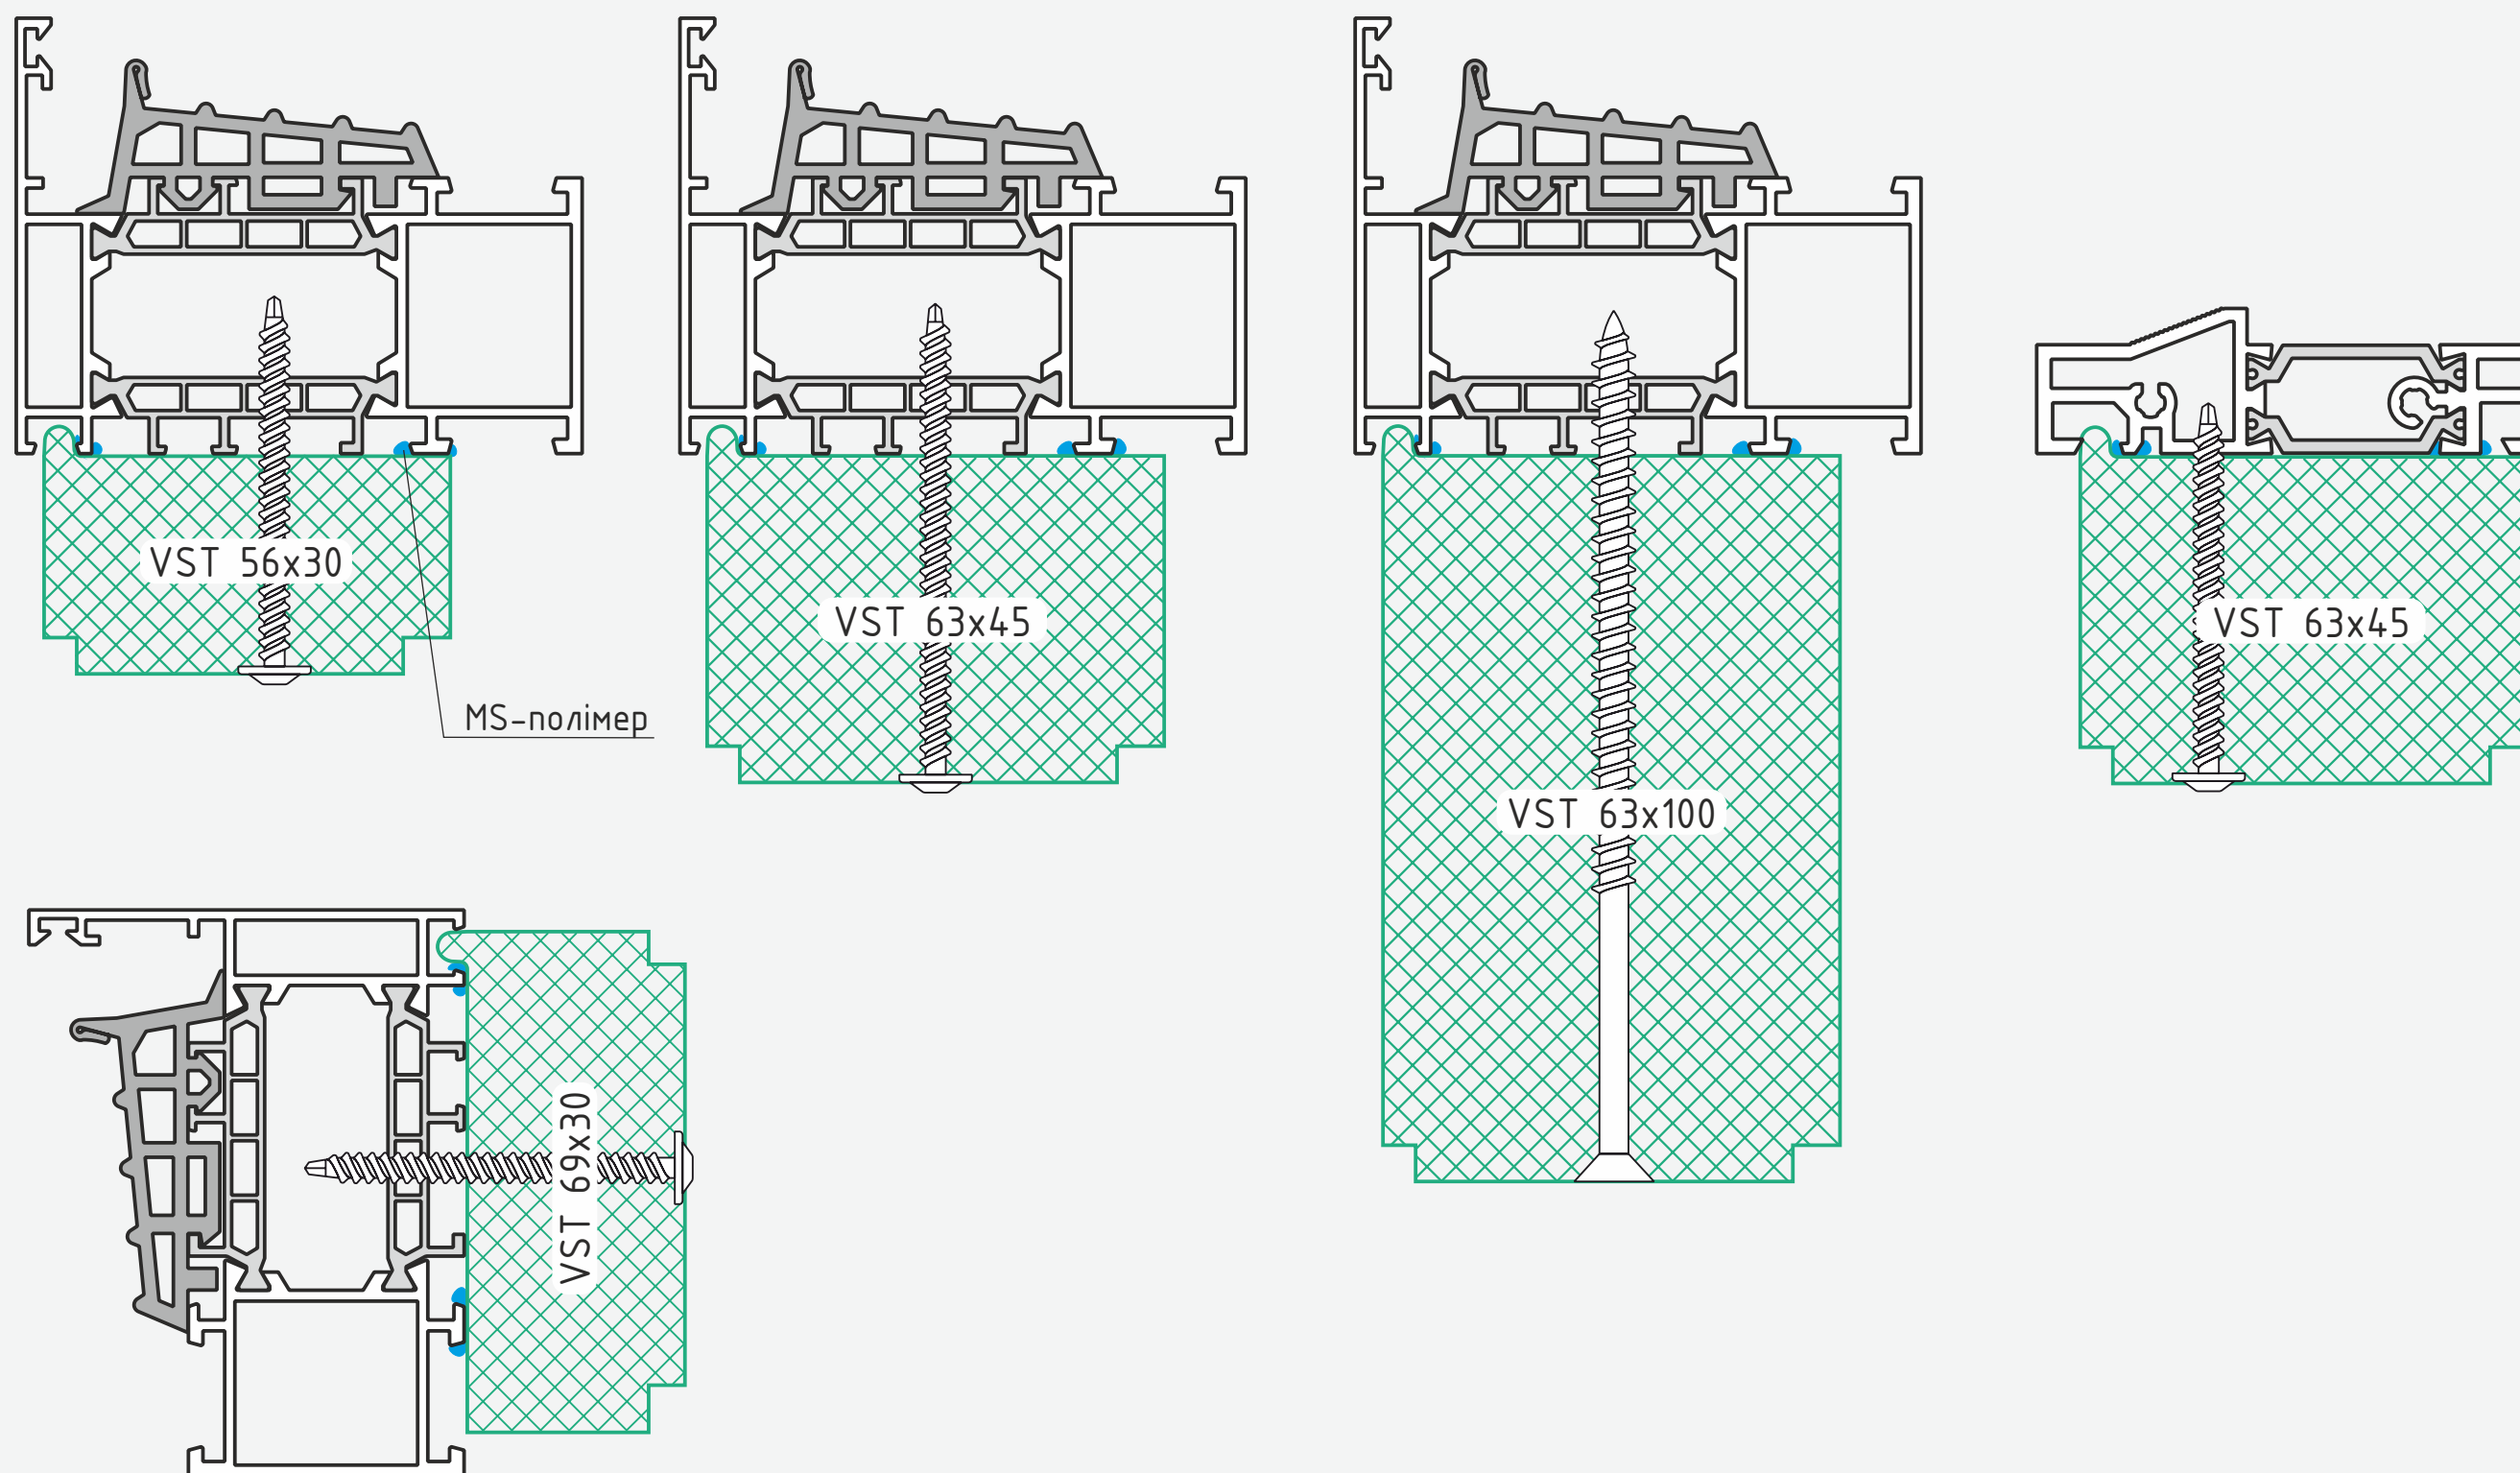




Термоізоляційний профіль VSThermo у поєднанні із системою REYNAERS MasterLine 8

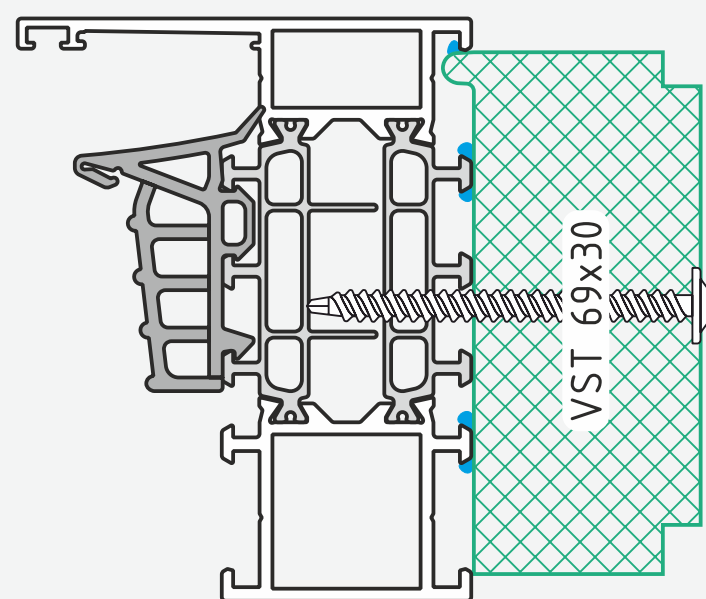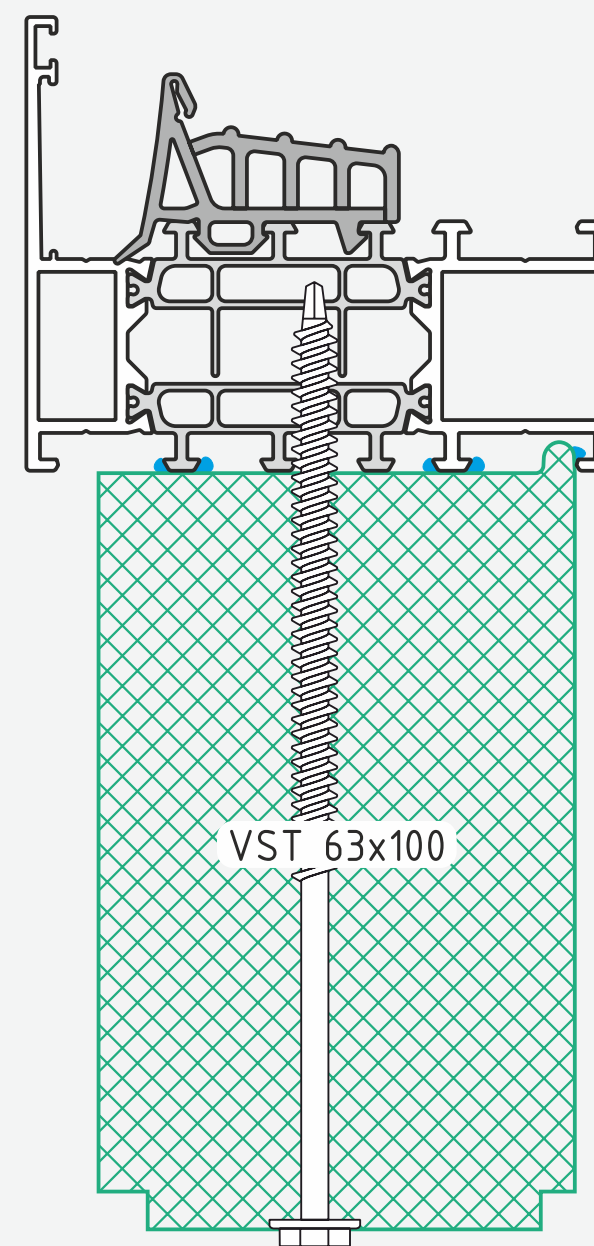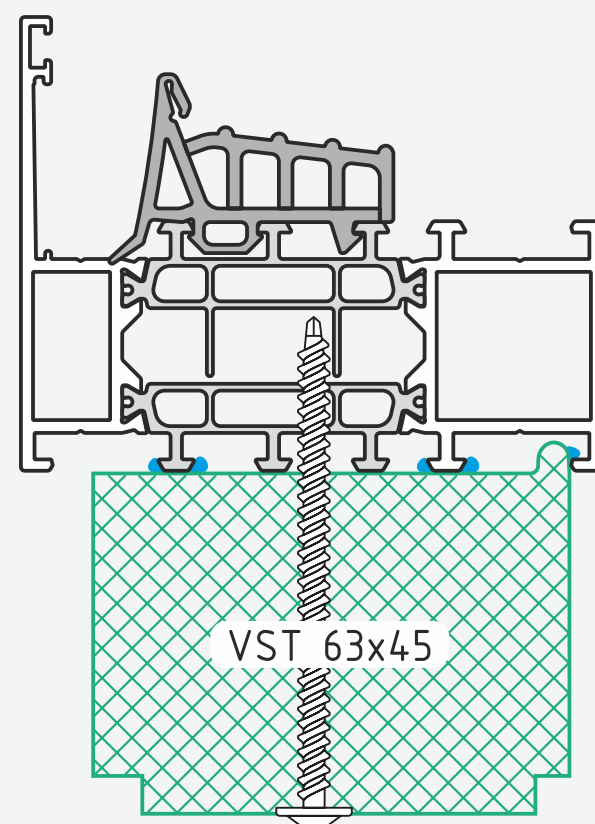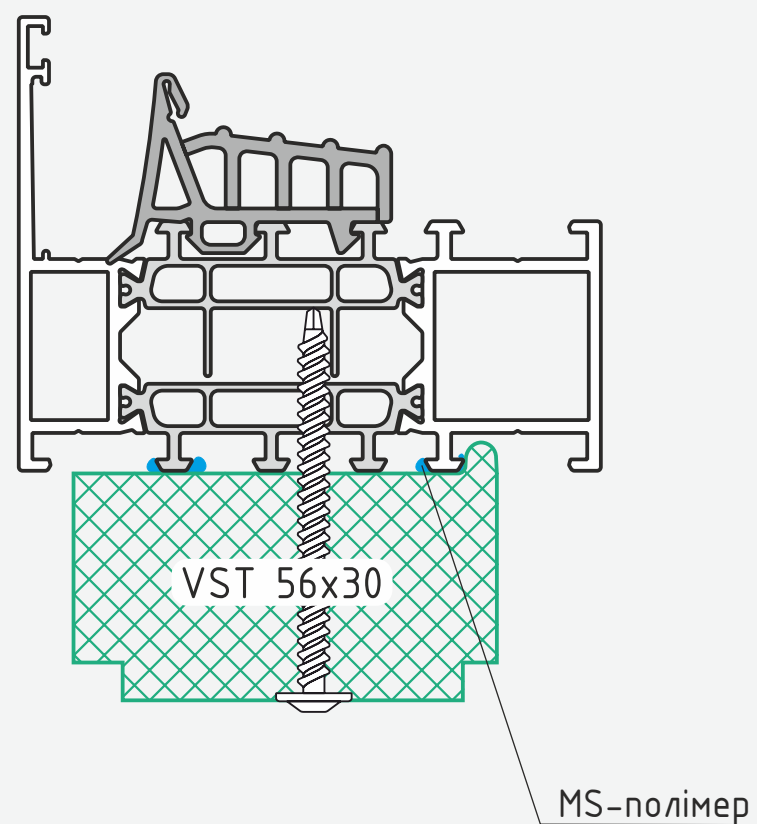


Термоізоляційний профіль VSThermo у поєднанні із системою REYNAERS MasterLine 10

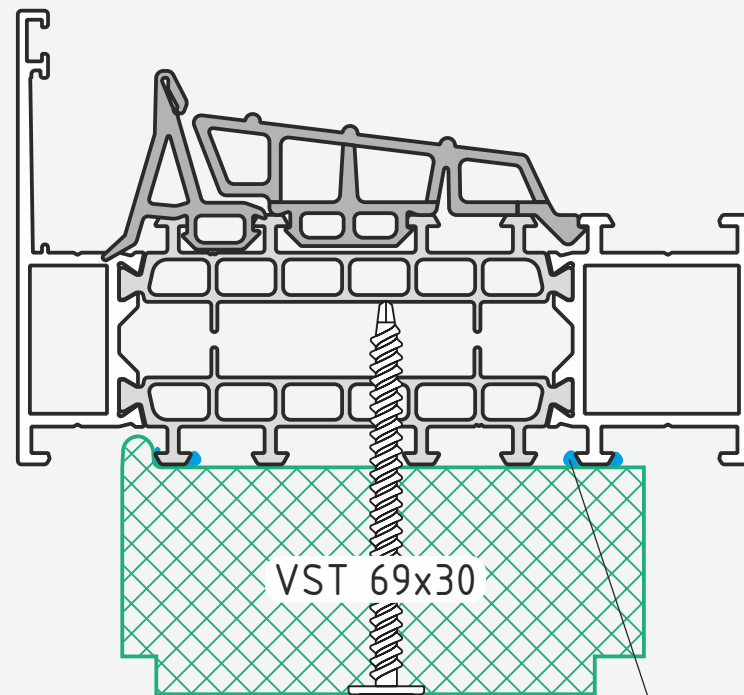


MS-полімер

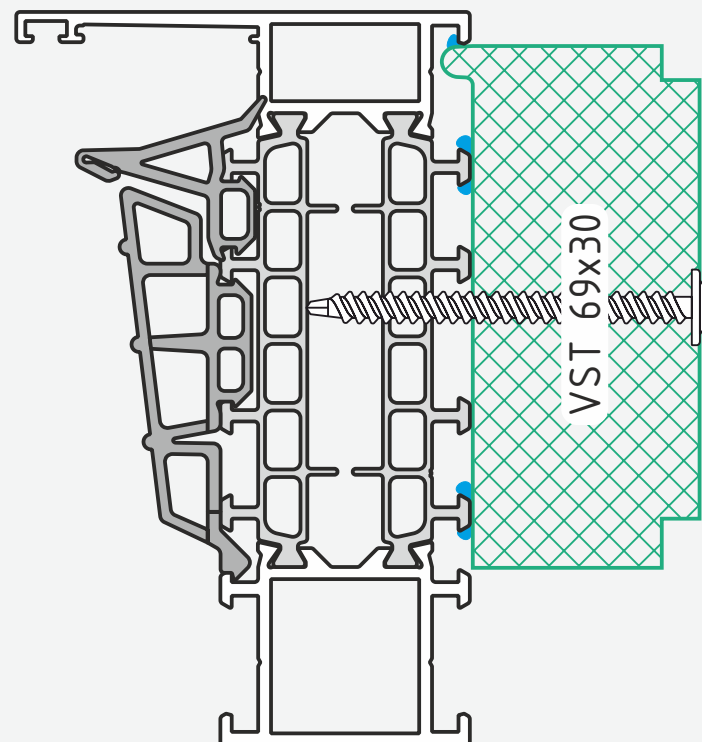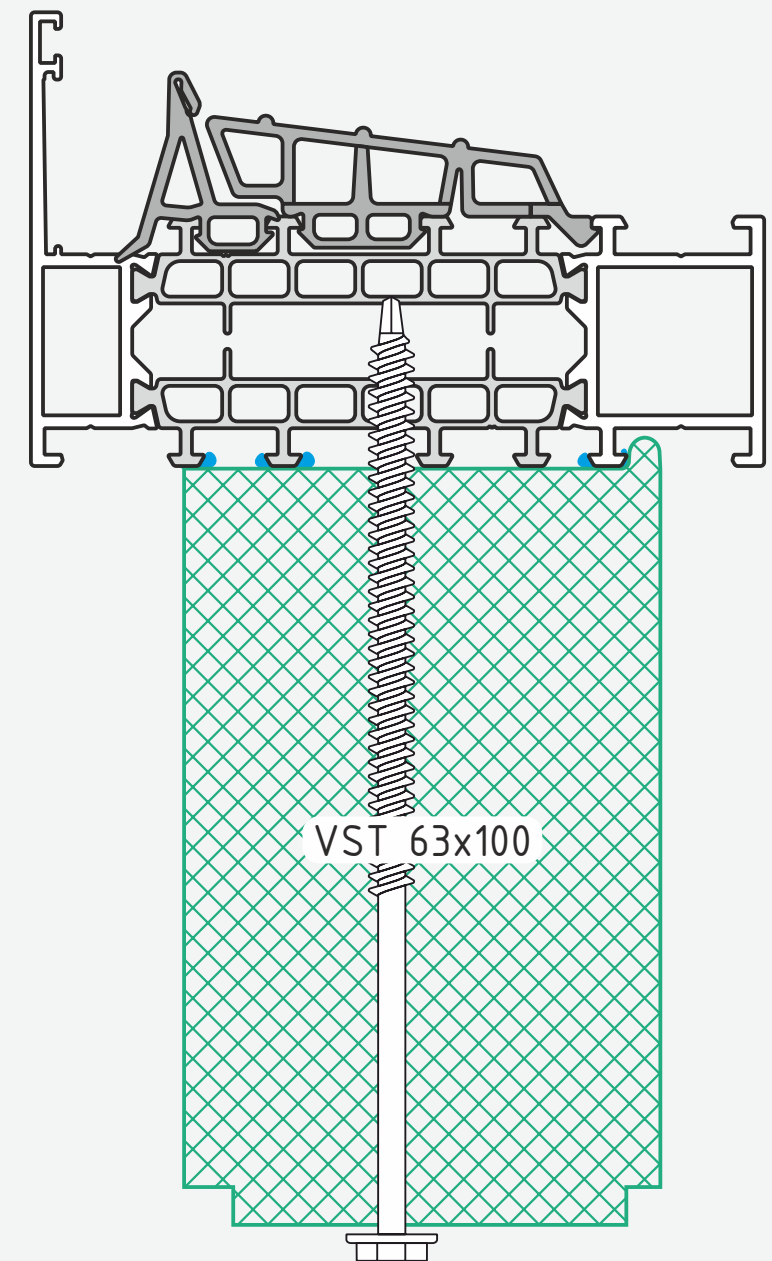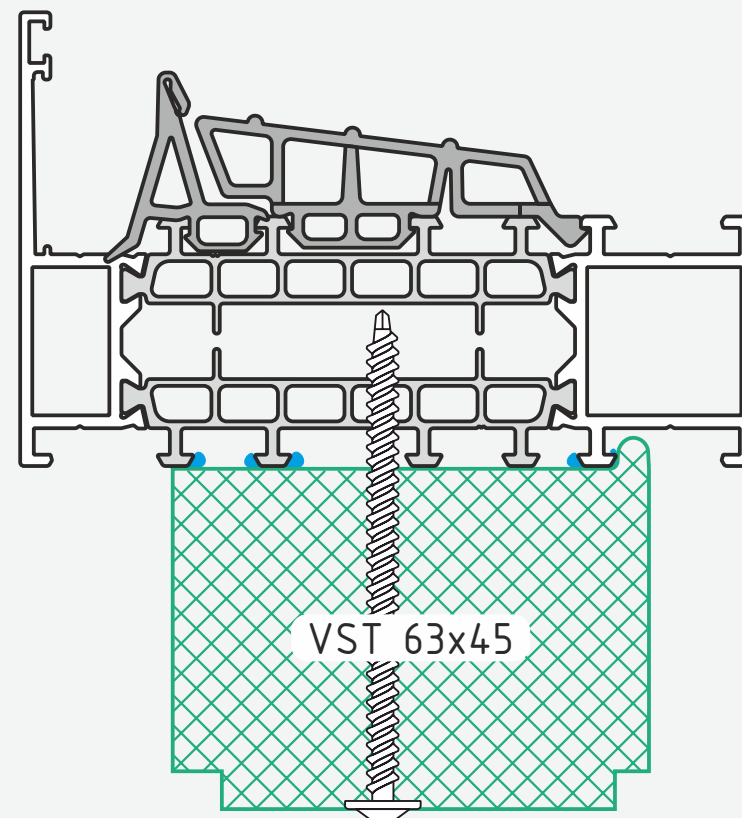


Термоізоляційний профіль VSThermo у поєднанні із системою Schuco AWS90

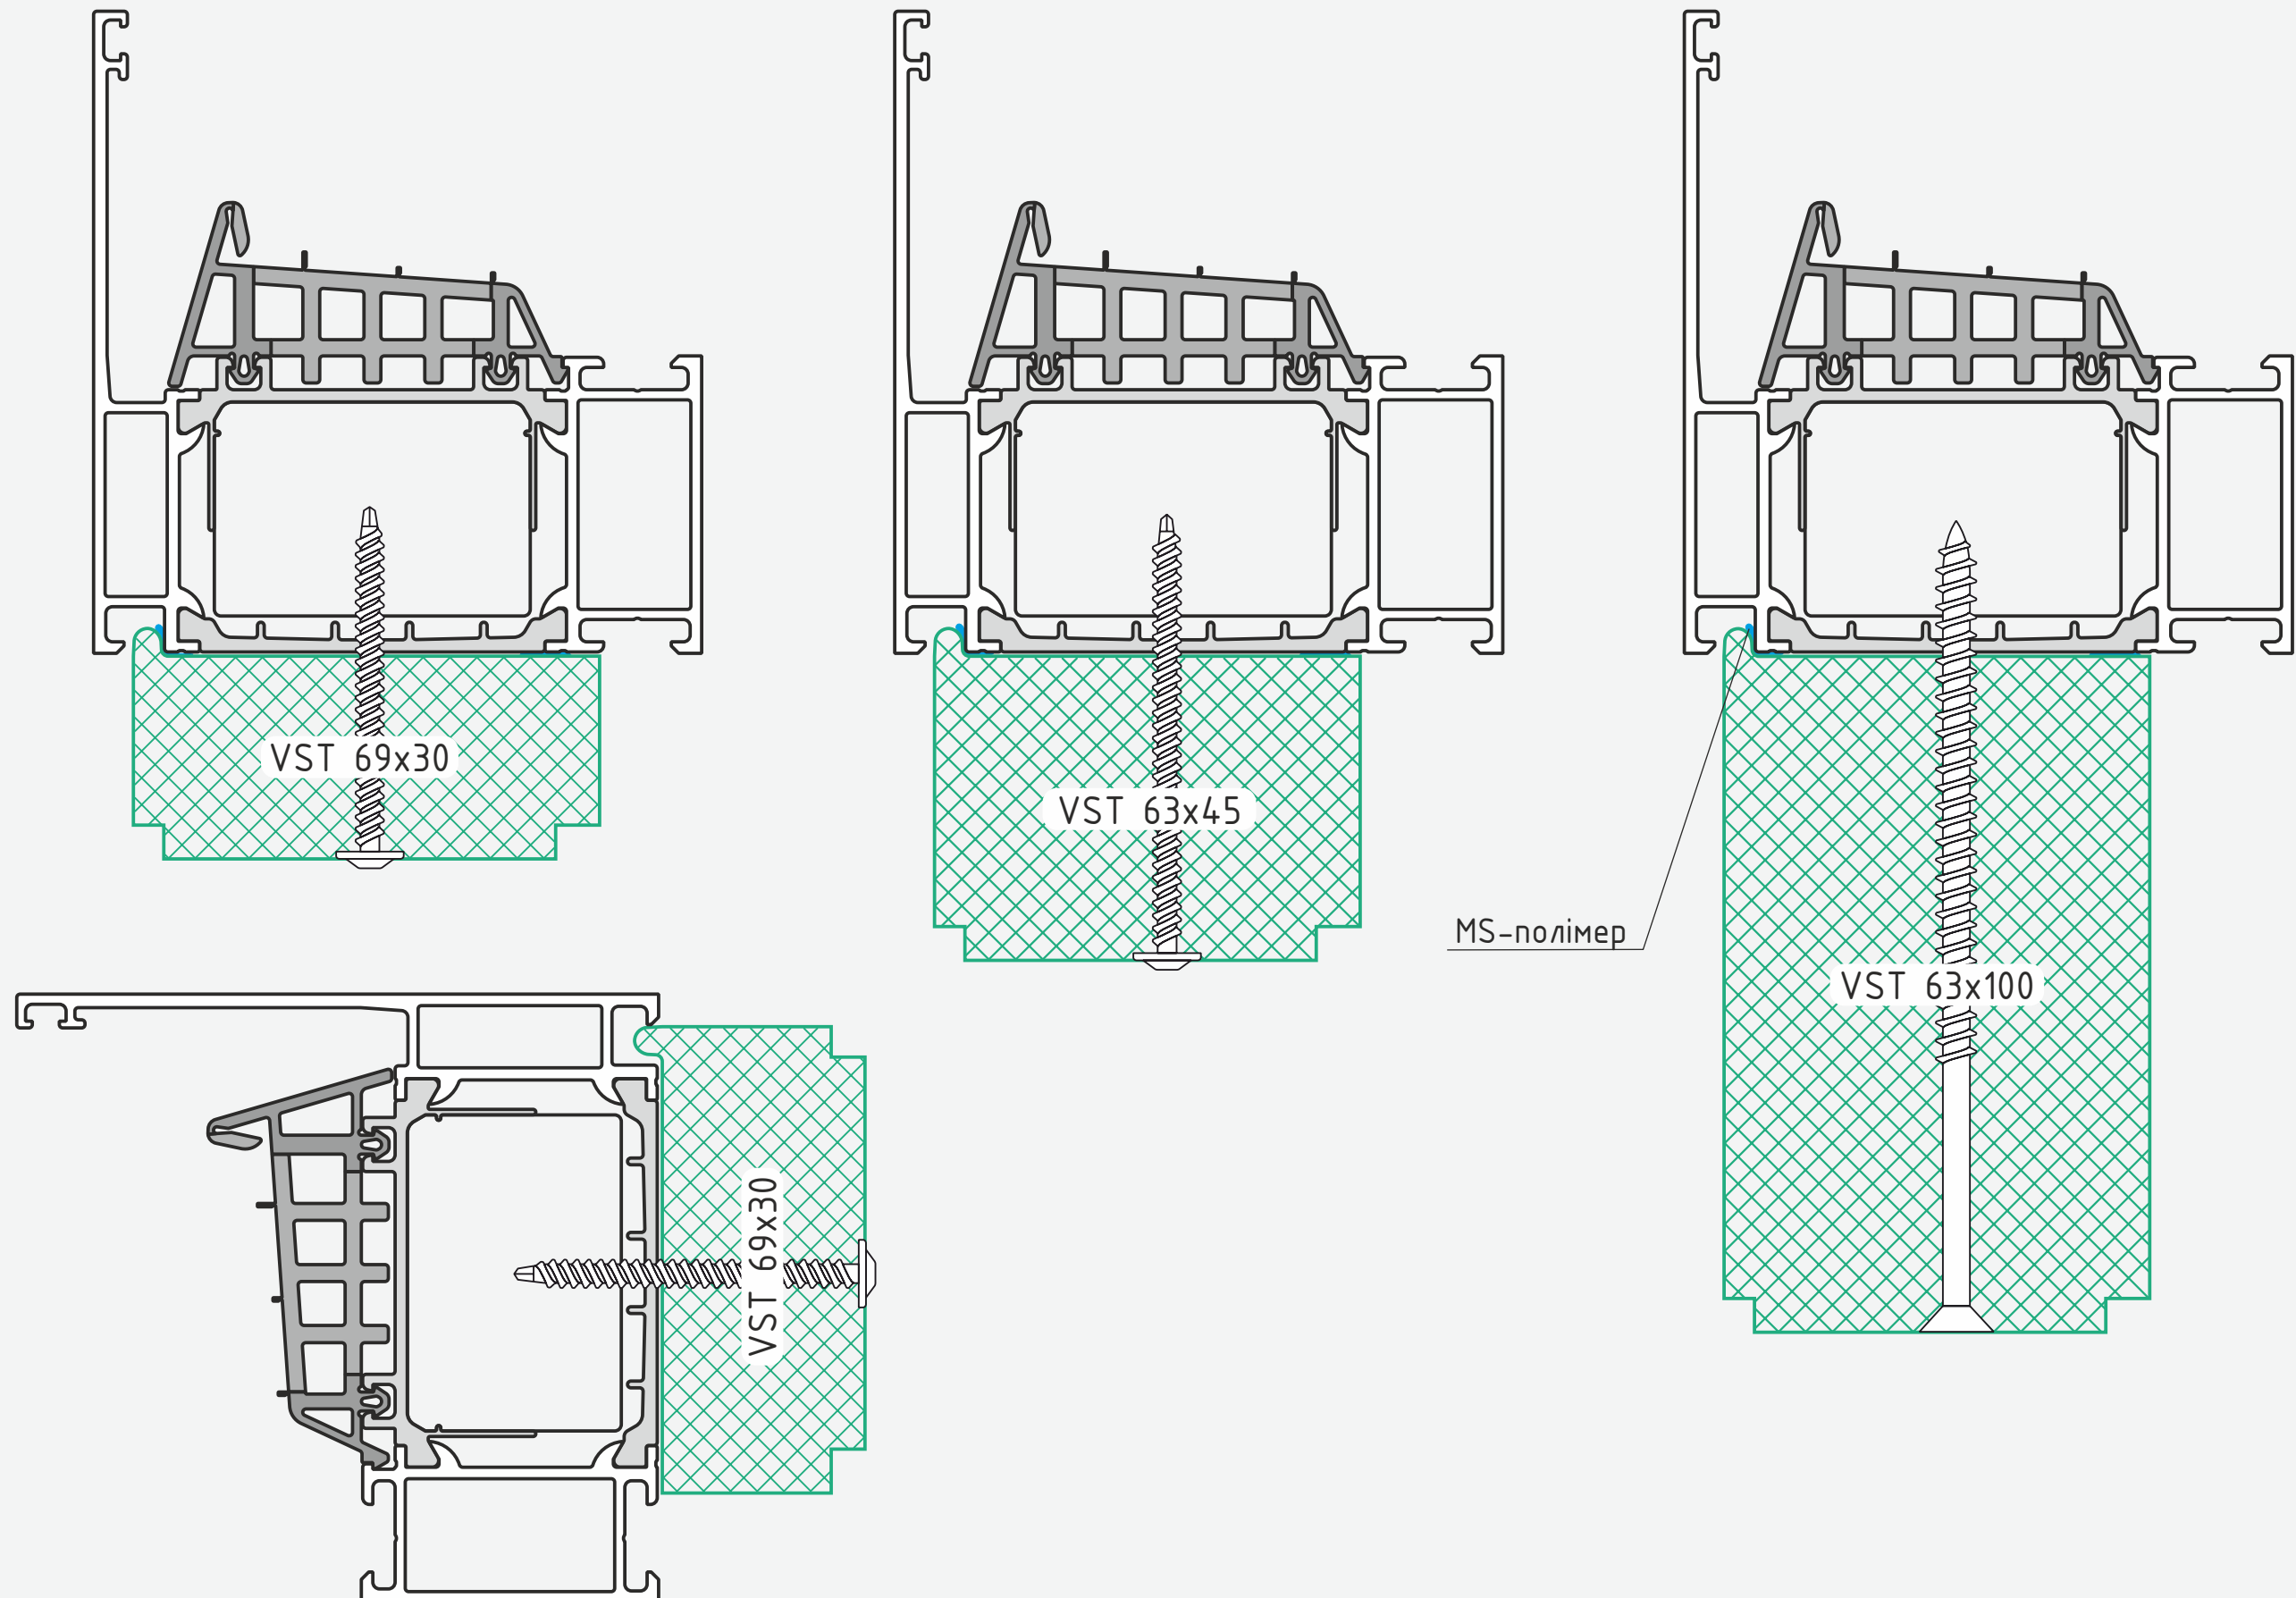


Улаштування нижнього вузла примикання віконних конструкцій

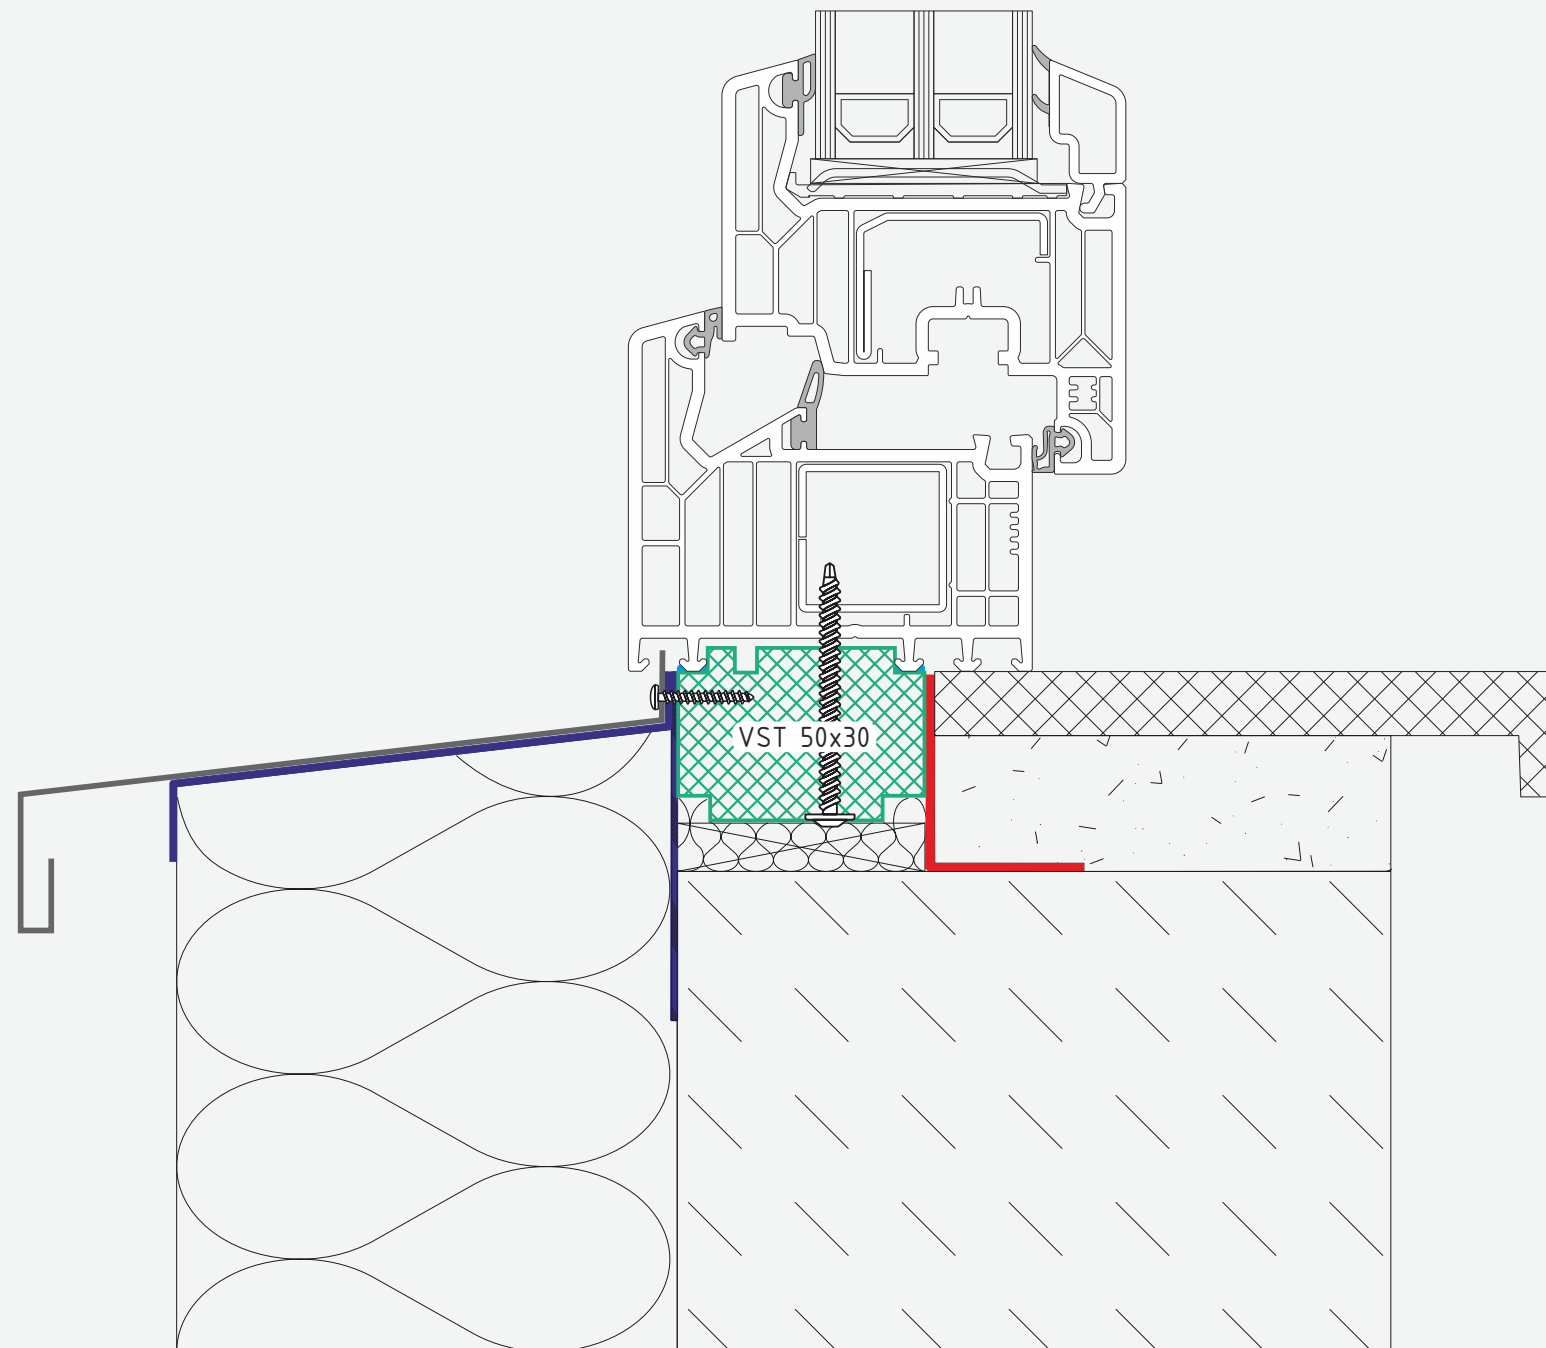

Улаштування нижнього вузла примикання віконних конструкцій до підлоги

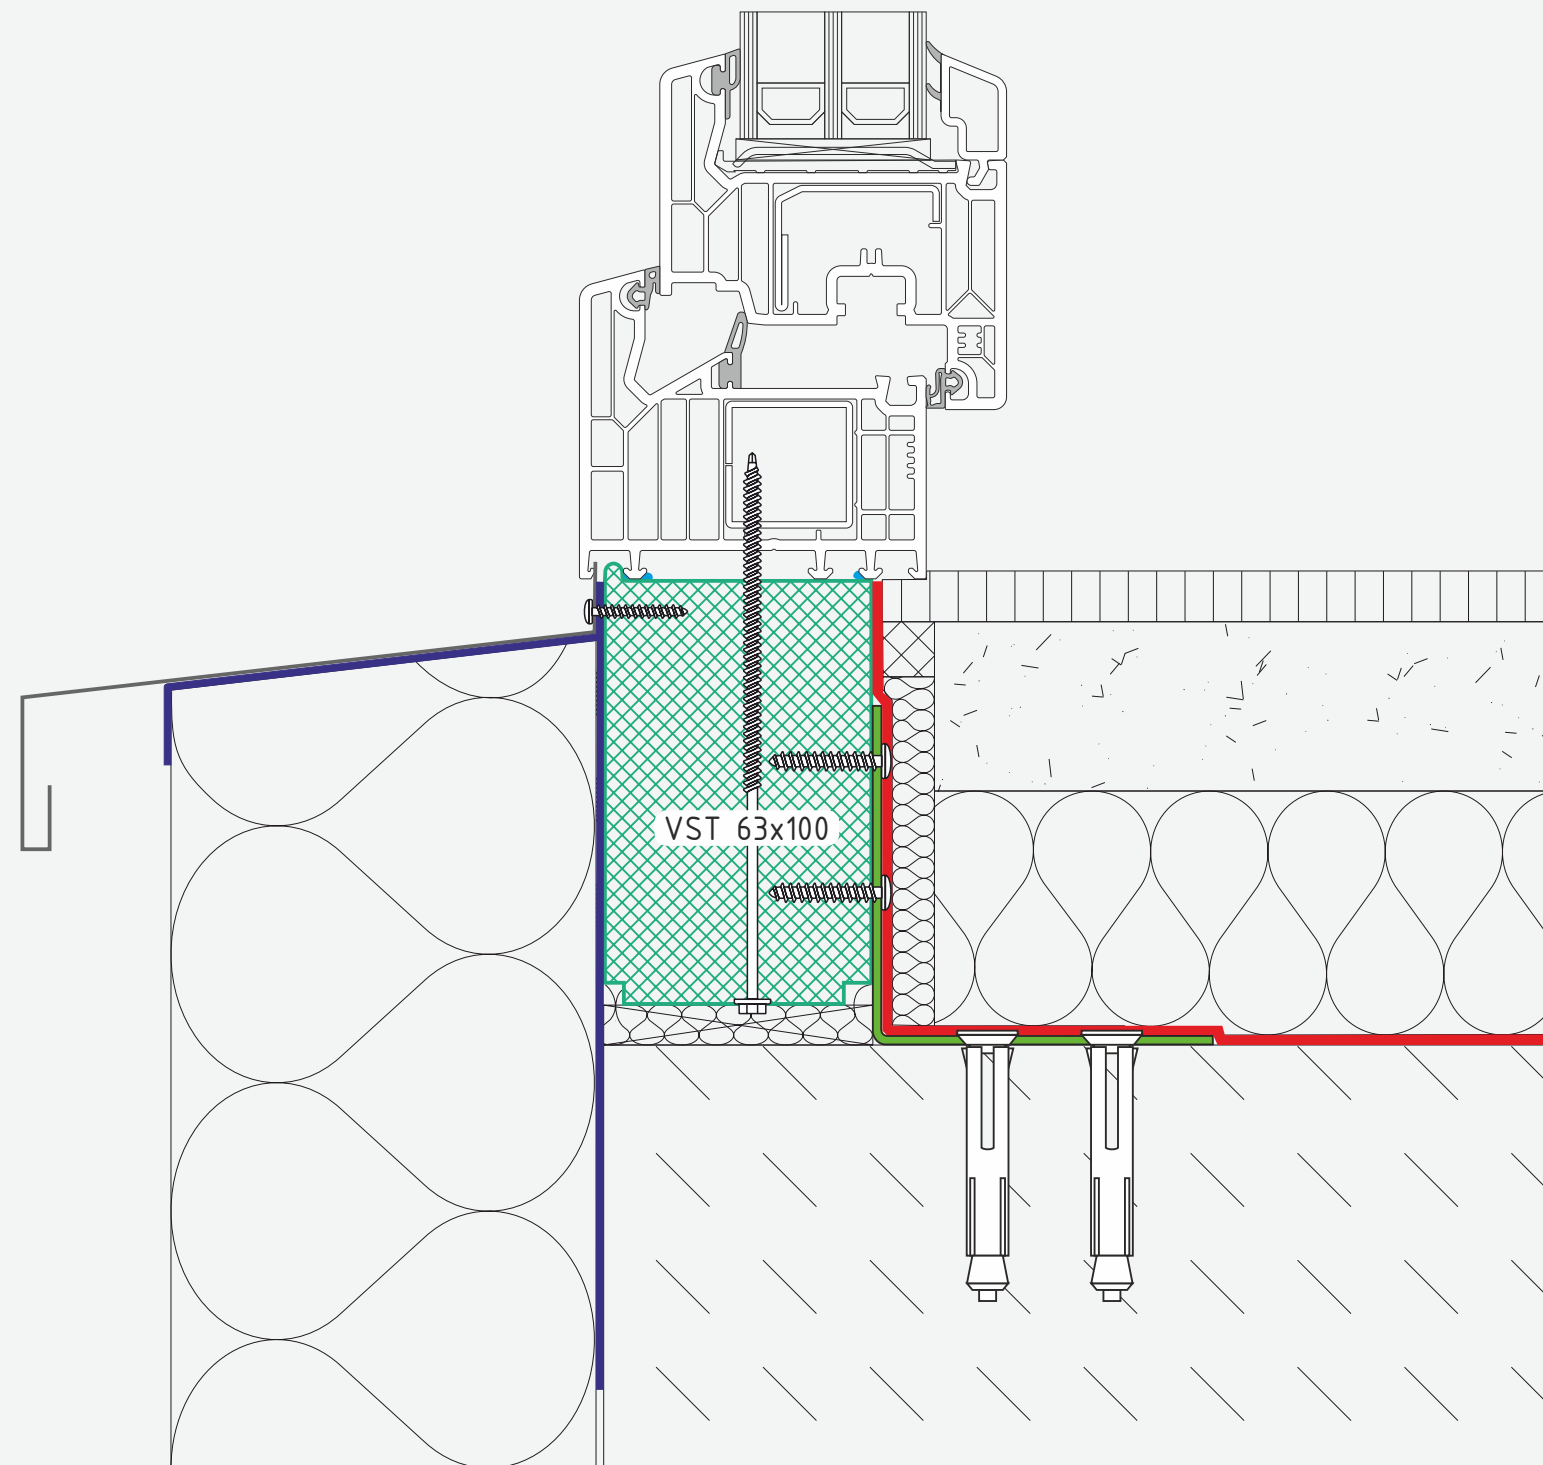

Улаштування терморозриву під порогами дверних конструкцій

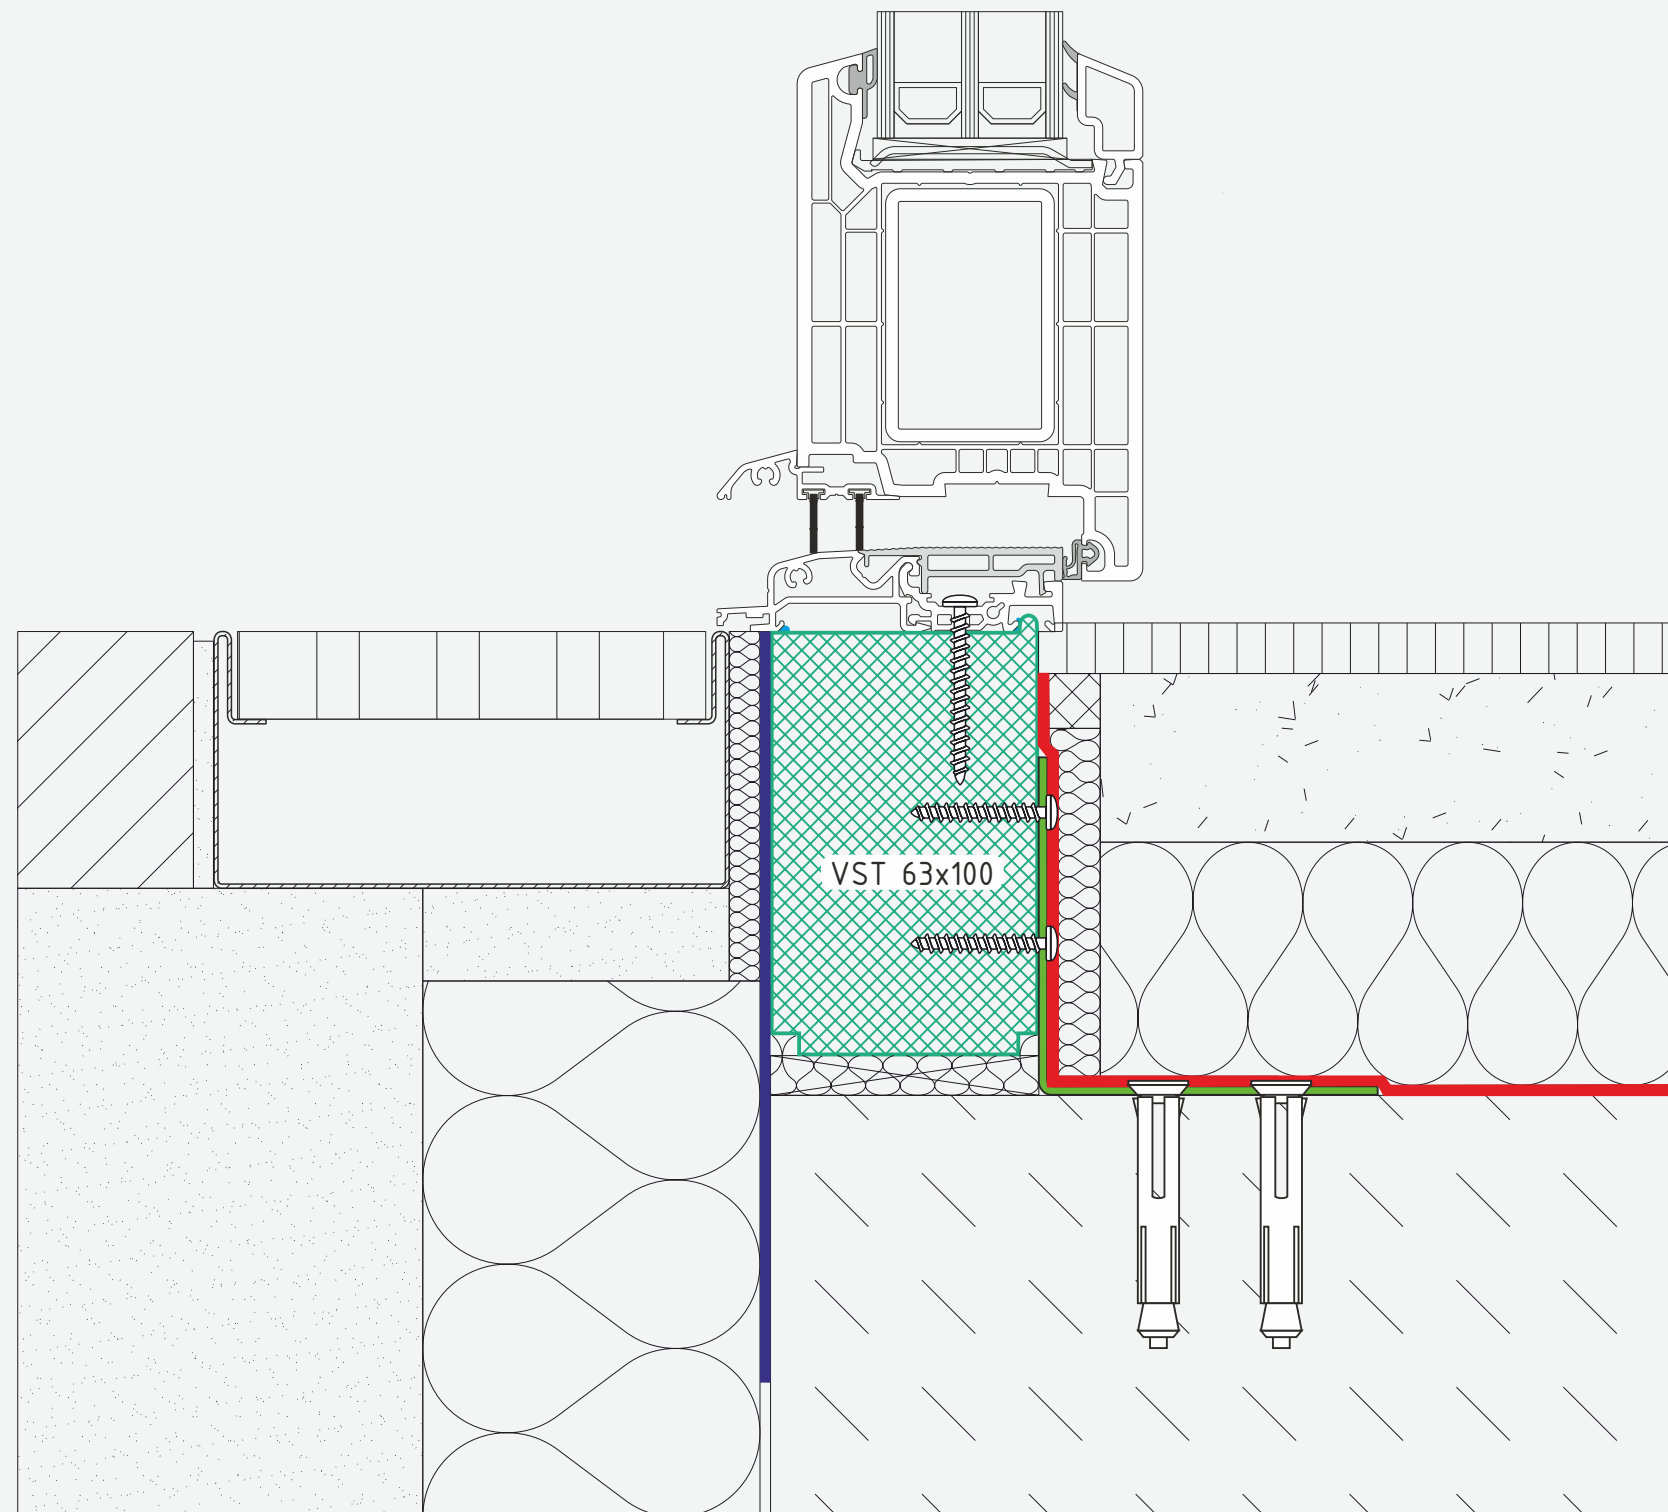

Улаштування терморозриву під порогами розсувних систем

